

Balvu novada teritorijas plānojums 2012.-2023.gadam

Balvu pagasta, Verpuļevas ciema plānotā (atļautā) teritorijas izmantošana

Galīgā redakcija



Vienotie apzīmējumi:

Plānotais izmantošanas veids (zonējums):

- individuālo dzīvojamjo māju apbūves teritorijas (Dz1)
- daudzdzīvokļu māju apbūves teritorijas (DzD1)
- sabiedriskas nozīmes objektu apbūves teritorijas (S)
- darījumu objektu apbūves teritorijas (D)
- kapsētu teritorijas (ZK)
- rāzošanas objektu apbūves teritorijas (R)
- derīgo izrakteņu ieguves teritorijas (K)
- satiksmes infrastruktūras objektu apbūves teritorijas (T)
- inženierētiskās apgādes tīklu un objektu apbūves teritorijas (I)
- mežsaimniecības teritorijas (M)
- ūdens objektu teritorijas (Ü)
- dabas teritorijas (ZD)
- rekreācijas teritorijas (ZR)
- lauksaimniecības teritorijas (L1)
- lauksaimniecības teritorijas (L2)
- mazdārziņu teritorijas (L3)

Vides riska objekti un teritorijas

- ▲ potenciāli piesārņotās vietas
- 10% plūdu riska teritorijas

Satiksmes infrastruktūra:

- DUS
- lidlaiks (mazā aviācija)

Inženierētiskās apgādes tīkli un objekti:

- > 110 kilovoltu elektroliņiņa
- 20 kilovoltu elektroliņiņa
- optiskie sakaru kabelji
- maģistrālie sakaru kabelji
- noteikudeņu attīrišanas iekārtas
- dzeramā ūdens atdzelzošanas iekārtas
- arēziskais urbums - centralizētais
- arēziskais urbums - darbojas
- arēziskais urbums - nedarbojas
- VUGD ūdens nemšanas vieta
- VUGD depo
- hidrants
- ▲ transformators
- kattu māja
- mobilo sakaru tornis un bāzes stacija
- telefona centrāle (ATC)
- poldera sūkņu stacija
- GPS punkts
- △ triangulācijas punkts

Sociālie objekti:

- pagasta pārvalde
- pirmsskolas izglītības iestāde
- pamatzīgītības iestāde
- vīdejās tīgītības iestāde
- primārās veselības aprēpes iestāde
- kultūras iestāde
- sporta iestāde
- sociālās aprēpes iestāde
- brīvdabas estrāde

Plānotie objekti:

- noteikudeņu attīrišanas iekārtas
- mobilo sakaru tornis
- sociālās aprēpes iestāde
- tautas nams

Aizsargājamās dabas teritorijas un kultūrvēsturiskie pieminekļi:

- ● ● dabas piemineklis - aizsargājamā aleja "Bērzpils aleja"
- Valsts aizsargājamie kultūras pieminekļi nemērogā
- aizsargājamie dižkoki

Aizsargjoslas:

- virsziemes ūdensobjektu aizsargjosla
- aizsargjosla ap purviem
- ķīmiskā režīma aizsargjosla ap ūdens nemšanas vietām
- aizsargjosla gar autoceļiem
- aizsargjosla gar elektriskajiem tīkliem
- aizsargjosla ap ķīmisko vielu atrāšanās vietām
- aizsargjosla (aizsardzības zona) ap kultūras pieminekļiem
- aizsargjosla ap noteikudeņu pārstrādes un uzlabāšanas vietām
- aizsargjosla ap kapsētām
- aizsargjosla ap poldera sūkņu staciju
- ielu sarkanās līnijas

Robežas:

- pagasta robežas
- ciemu robežas
- zemes īpašuma robežas (kadastrs)

Citi apzīmējumi:

Bērzelne ciema nosaukums


Golvari apdzīvota vieta

purvi

piemējas palīgsaimniecību teritorijas

ēkas un būves

stigas

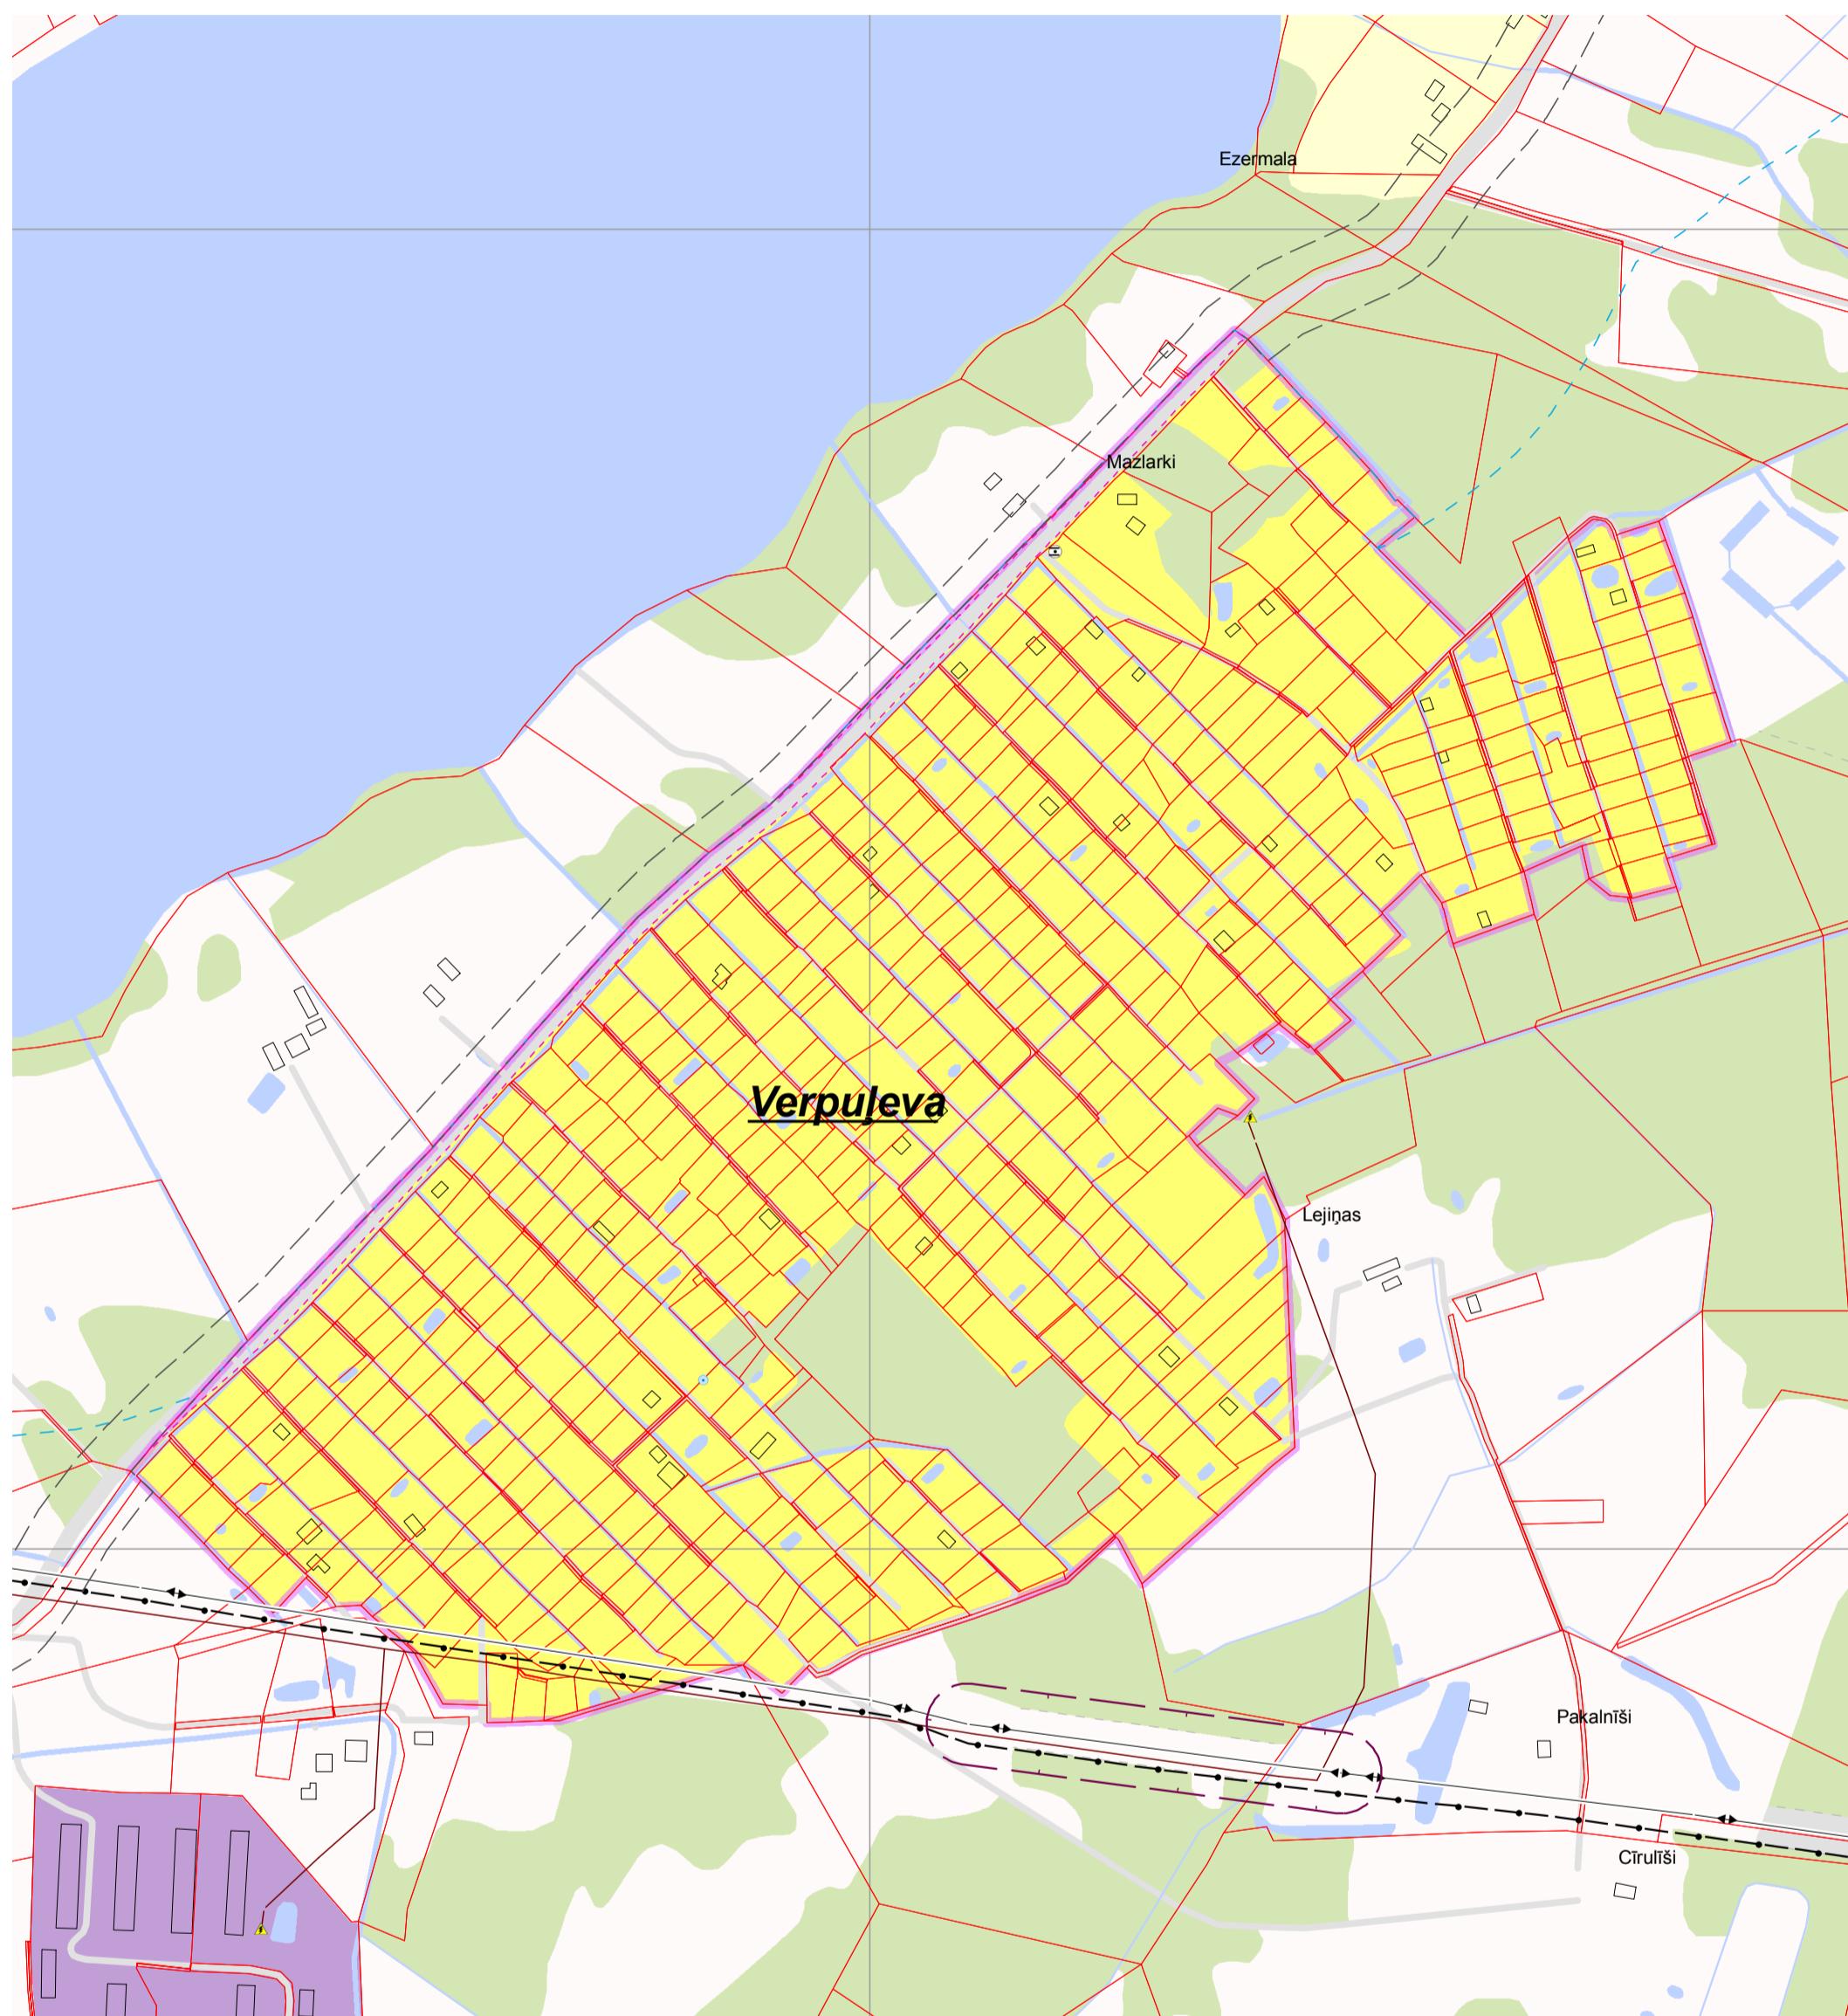

Izmantoti VZD kadastra dati 1: 10 000
Izmantota LĢIA VTK 1: 10 000
Izmantota LĢIA ortofoto 1: 10 000
Izmantoti pašvaldības rīcībā esošie institūciju un uzņēmumu kartogrāfiskie dati un shēmas

Mērogs 1: 5 000

Mēroga noteikība 1: 10 000

2.3.2.karte
Balvu pagasta, Verpuļevas ciema plānotā (atļautā) teritorijas izmantošana

Kartes pasūtītājs: Balvu novada dome

Projekta vadītāja: Jolanta Gūža

Teritorijas plānotājs: Lauris Laicāns

Kartogrāfs: Anrijs Straube

Koordinātu sistēma: LKS 92
kvadrāts 1x1 km

