

# Balvu novada teritorijas plānojums 2012.-2023.gadam

## Bērzkalnes pagasta, Bērzkalnes ciema plānotā (atļautā) teritorijas izmantošana



Vienotie apzīmējumi:

Galīgā redakcija

### Plānotais izmantošanas veids (zonējums):

- individuālo dzīvojamio māju apbūves teritorijas (Dz1)
- daudzdzīvokļu māju apbūves teritorijas (DzD1)
- sabiedriskas nozīmes objektu apbūves teritorijas (S)
- darījumu objektu apbūves teritorijas (D)
- kapsētu teritorijas (ZK)
- ražošanas objektu apbūves teritorijas (R)
- derīgo izrakteni ieguvies teritorijas (K)
- satiksmes infrastruktūras objektu apbūves teritorijas (T)
- inženierihinikās apgādes tīklu un objektu apbūves teritorijas (I)
- mežsaimniecības teritorijas (M)
- Ūdens objektu teritorijas (Ū)
- dabas teritorijas (ZD)
- rekreācijas teritorijas (ZR)
- lauksaimniecības teritorijas (L1)
- lauksaimniecības teritorijas (L2)
- mazdārzniņu teritorijas (L3)

### Vides riska objekti un teritorijas

- potenciāli piesārņotās vietas
- 10% plūdu riska teritorijas

### Satiksmes infrastruktūra:

- DUS
- lidlaiks (mazā aviācija)

### Inženierihinikās apgādes tīkli un objekti:

- 110 kilovoltu elektroliņja
- 20 kilovoltu elektroliņja
- optiski sakaru kabeli
- maģistrālie sakaru kabeli
- noteikūdeņu attīrišanas iekārtas
- dzeramā ūdens atdzelzošanas iekārtas
- artēziskais urbums - centralizētais
- artēziskais urbums - darbojas
- artēziskais urbums - nedarbojas
- VUGD ūdens ņemšanas vieta
- VUGD depo
- hidrants
- transformators
- katlu māja
- mobilo sakaru tornis un bāzes stacija
- telefona centrāle (ATC)
- poldera sūkņu stacija
- GPS punkts
- triangulācijas punkts

### Sociālie objekti:

- pagasta pārvalde
- pirmsskolas izglītības iestāde
- pamatizglītības iestāde
- videjās izglītības iestāde
- primārās veselības aprūpes iestāde
- kultūras iestāde
- sporta iestāde
- sociālās aprūpes iestāde
- būvdabas estrāde

### Plānotie objekti:

- noteikūdeņu attīrišanas iekārtas
- mobilo sakaru tornis
- socialās aprūpes iestāde
- tautu nams

### Aizsargājamās dabas teritorijas un kultūrvēsturiskie pieminekļi:

- dabas piemineklis - aizsargājamā aleja "Bērzpils aleja"
- Valsts aizsargājamie kultūras pieminekļi nemērogā
- aizsargājamie dīķi

### Aizsargoslas:


- virszemes ūdensobjektu aizsargosla
- aizsargosla ap purviem
- ķīmiskā režīma aizsargosla ap ūdens ņemšanas vietām
- aizsargosla gar autoceļiem
- aizsargosla gar elektriskajiem tīkliem
- aizsargosla ap ķīmisko vielu atrašanās vietām
- aizsargosla (aizsardzības zona) ap kultūras pieminekļiem
- aizsargosla ap noteikūdeņu pārstrādes un uzglabāšanas vietām
- aizsargosla ap kapsētām
- aizsargosla ap poldera sūkņu staciju
- ielu sarkanās līnijas

### Robežas:

- pagastu robežas
- ciemu robežas
- zemes ūpašummu robežas (kadastrs)

### Citi apzīmējumi:

- Bērzkalne** ciema nosaukums
- Golvari apdzīvota vieta
- piemājs paīgsaimniecību teritorijas
- purvi
- ēkas un būves
- stigas

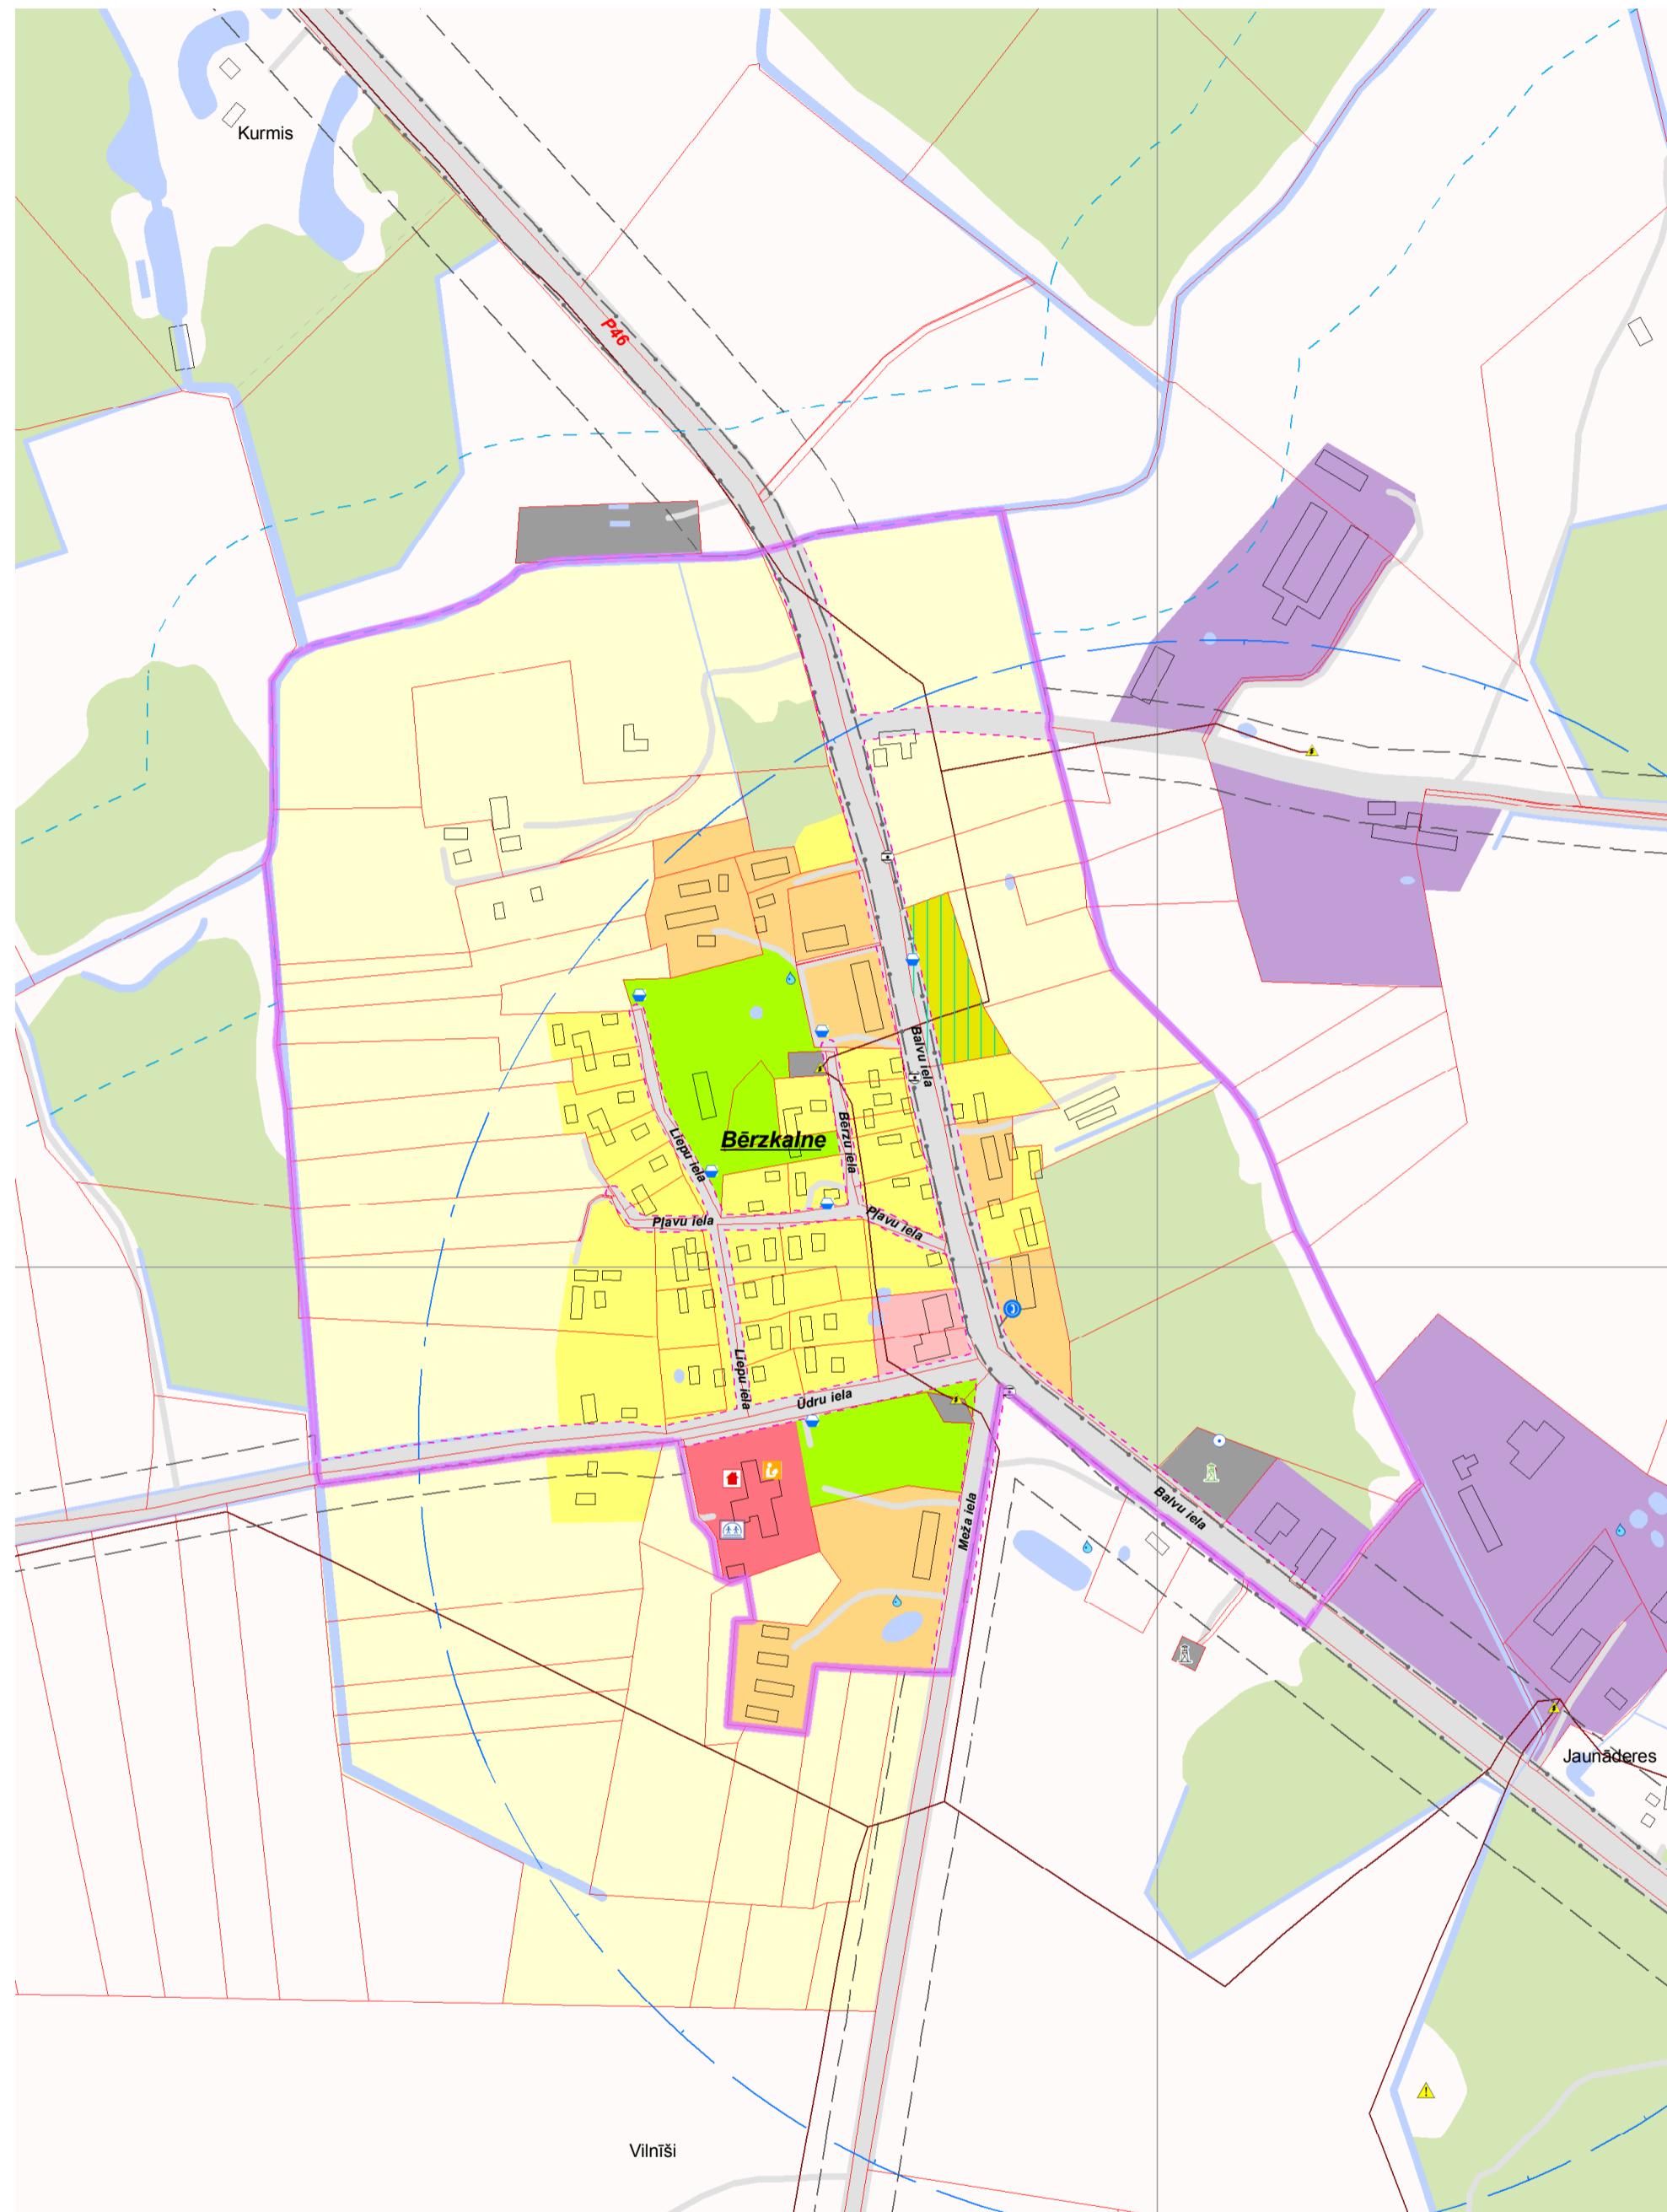

Izmantoti VZD kadastra dati 1: 10 000  
Izmantota LĢIA VTK 1: 10 000  
Izmantota LĢIA ortofoto 1: 10 000  
Izmantoti pašvaldības rīcībā esošie institūciju  
un uzņēmumu kartogrāfiskie dati un shēmas

Mērogs 1: 5 000  
Mēroga noteikība 1: 10 000

2.3.3.karte	
Bērzkalnes pagasta, Bērzkalnes ciema plānotā (atļautā) teritorijas izmantošana	
Kartes pasūtītājs:	Balvu novada dome
Projekta vadītāja:	Jolanta Gūža
Teritorijas plānotājs:	Lauris Laicāns
Kartogrāfs:	Anrijs Straube
Koordinātu sistēma:	LKS 92 kvadrāts 1x1 km

