

Balvu novada teritorijas plānojums 2012.-2023.gadam

Bērzkils pagasta, Bērzkils ciema plānotā (atļautā) teritorijas izmantošana

Galīgā redakcija



Vienotie apzīmējumi:

Plānotais izmantošanas veids (zonējums):

- individuālo dzīvojamio māju apbūves teritorijas (Dz1)
- daudzdzīvokļu māju apbūves teritorijas (DzD1)
- sabiedriskas nozīmes objektu apbūves teritorijas (S)
- darījumu objektu apbūves teritorijas (D)
- kapsētu teritorijas (ZK)
- ražošanas objektu apbūves teritorijas (R)
- derīgo izraktenju ieguvēs teritorijas (K)
- satiksmes infrastruktūras objektu apbūves teritorijas (T)
- inženierinhēniķu apgādes tīklu un objektu apbūves teritorijas (I)
- mežsaimniecības teritorijas (M)
- Ūdens objektu teritorijas (Ü)
- dabas teritorijas (ZD)
- rekreācijas teritorijas (ZR)
- lauksaimniecības teritorijas (L1)
- lauksaimniecības teritorijas (L2)
- mazdārzņu teritorijas (L3)

Vides riska objekti un teritorijas:

- potenciāli piesārņotās vietas
- 10% plūdu riska teritorijas

Satiksmes infrastruktūra:

- DUS
- lidlaiks (mazā avīcija)

Inženierinhēniķu apgādes tīkli un objekti:

- 110 kilovoltu elektroliņja
- 20 kilovoltu elektroliņja
- optiskie sakaru kabeļi
- magistrālie sakaru kabeļi
- noteikūdenu attīšanas iekārtas
- dzeramā ūdens atdzelzšanas iekārtas
- artēziskais urbums - centralizētais
- artēziskais urbums - darbojas
- artēziskais urbums - nedarbojas
- VUGD ūdens nēmšanas vieta
- VUGD depo
- hidrants
- transformators
- katlu māja
- mobilo sakaru tornis un bāzes stacija
- telefona centrāle (ATC)
- poldera sūkņu stacija
- GPS punkts
- triangulācijas punkts

Sociālie objekti:

- pagasta pārvalde
- pirmsskolas izglītības iestāde
- pamatizglītības iestāde
- vidējās izglītības iestāde
- primārās veselības aprūpes iestāde
- kultūras iestāde
- sporta iestāde
- sociālās aprūpes iestāde
- brīvdabas estrāde

Plānotie objekti:

- noteikūdenu attīšanas iekārtas
- mobilo sakaru tornis
- sociālās aprūpes iestāde
- tautas nams

Aizsargājamās kultūrvēsturiskās pieminekļi:

- dabas piemineklis - aizsargājamā aleja "Bērzkils aleja"
- Valsts aizsargājamie kultūras pieminekļi nemērogā
- aizsargājamie dižkoki

Aizsargojas:


- virsziemes ūdensobjektu aizsargojas
- aizsargojas ap purviem
- ķīmiskā režīma aizsargojas ap ūdens nēmšanas vietām
- aizsargojas gar autoceļiem
- aizsargojas gar elektriskajiem tīkliem
- aizsargojas ap ķīmisko vielu atrašanās vietām
- aizsargojas (aizsardzības zona) ap kultūras pieminekļiem
- aizsargojas ap noteikūdenu pārstrādes un uzglabāšanas vietām
- aizsargojas ap kapsētām
- aizsargojas ap poldera sūkņu staciju
- ielu sarkanās līnijas

Robežas:

- pagastu robežas
- ciemu robežas
- zemes īpašuma robežas (kadastrs)

Citi apzīmējumi:

- Bērzkilne** ciema nosaukums
- Golvari apdzīvota vieta
- purvi
- piemājas palīgsaimniecību teritorijas
- ēkas un būves
- stigas

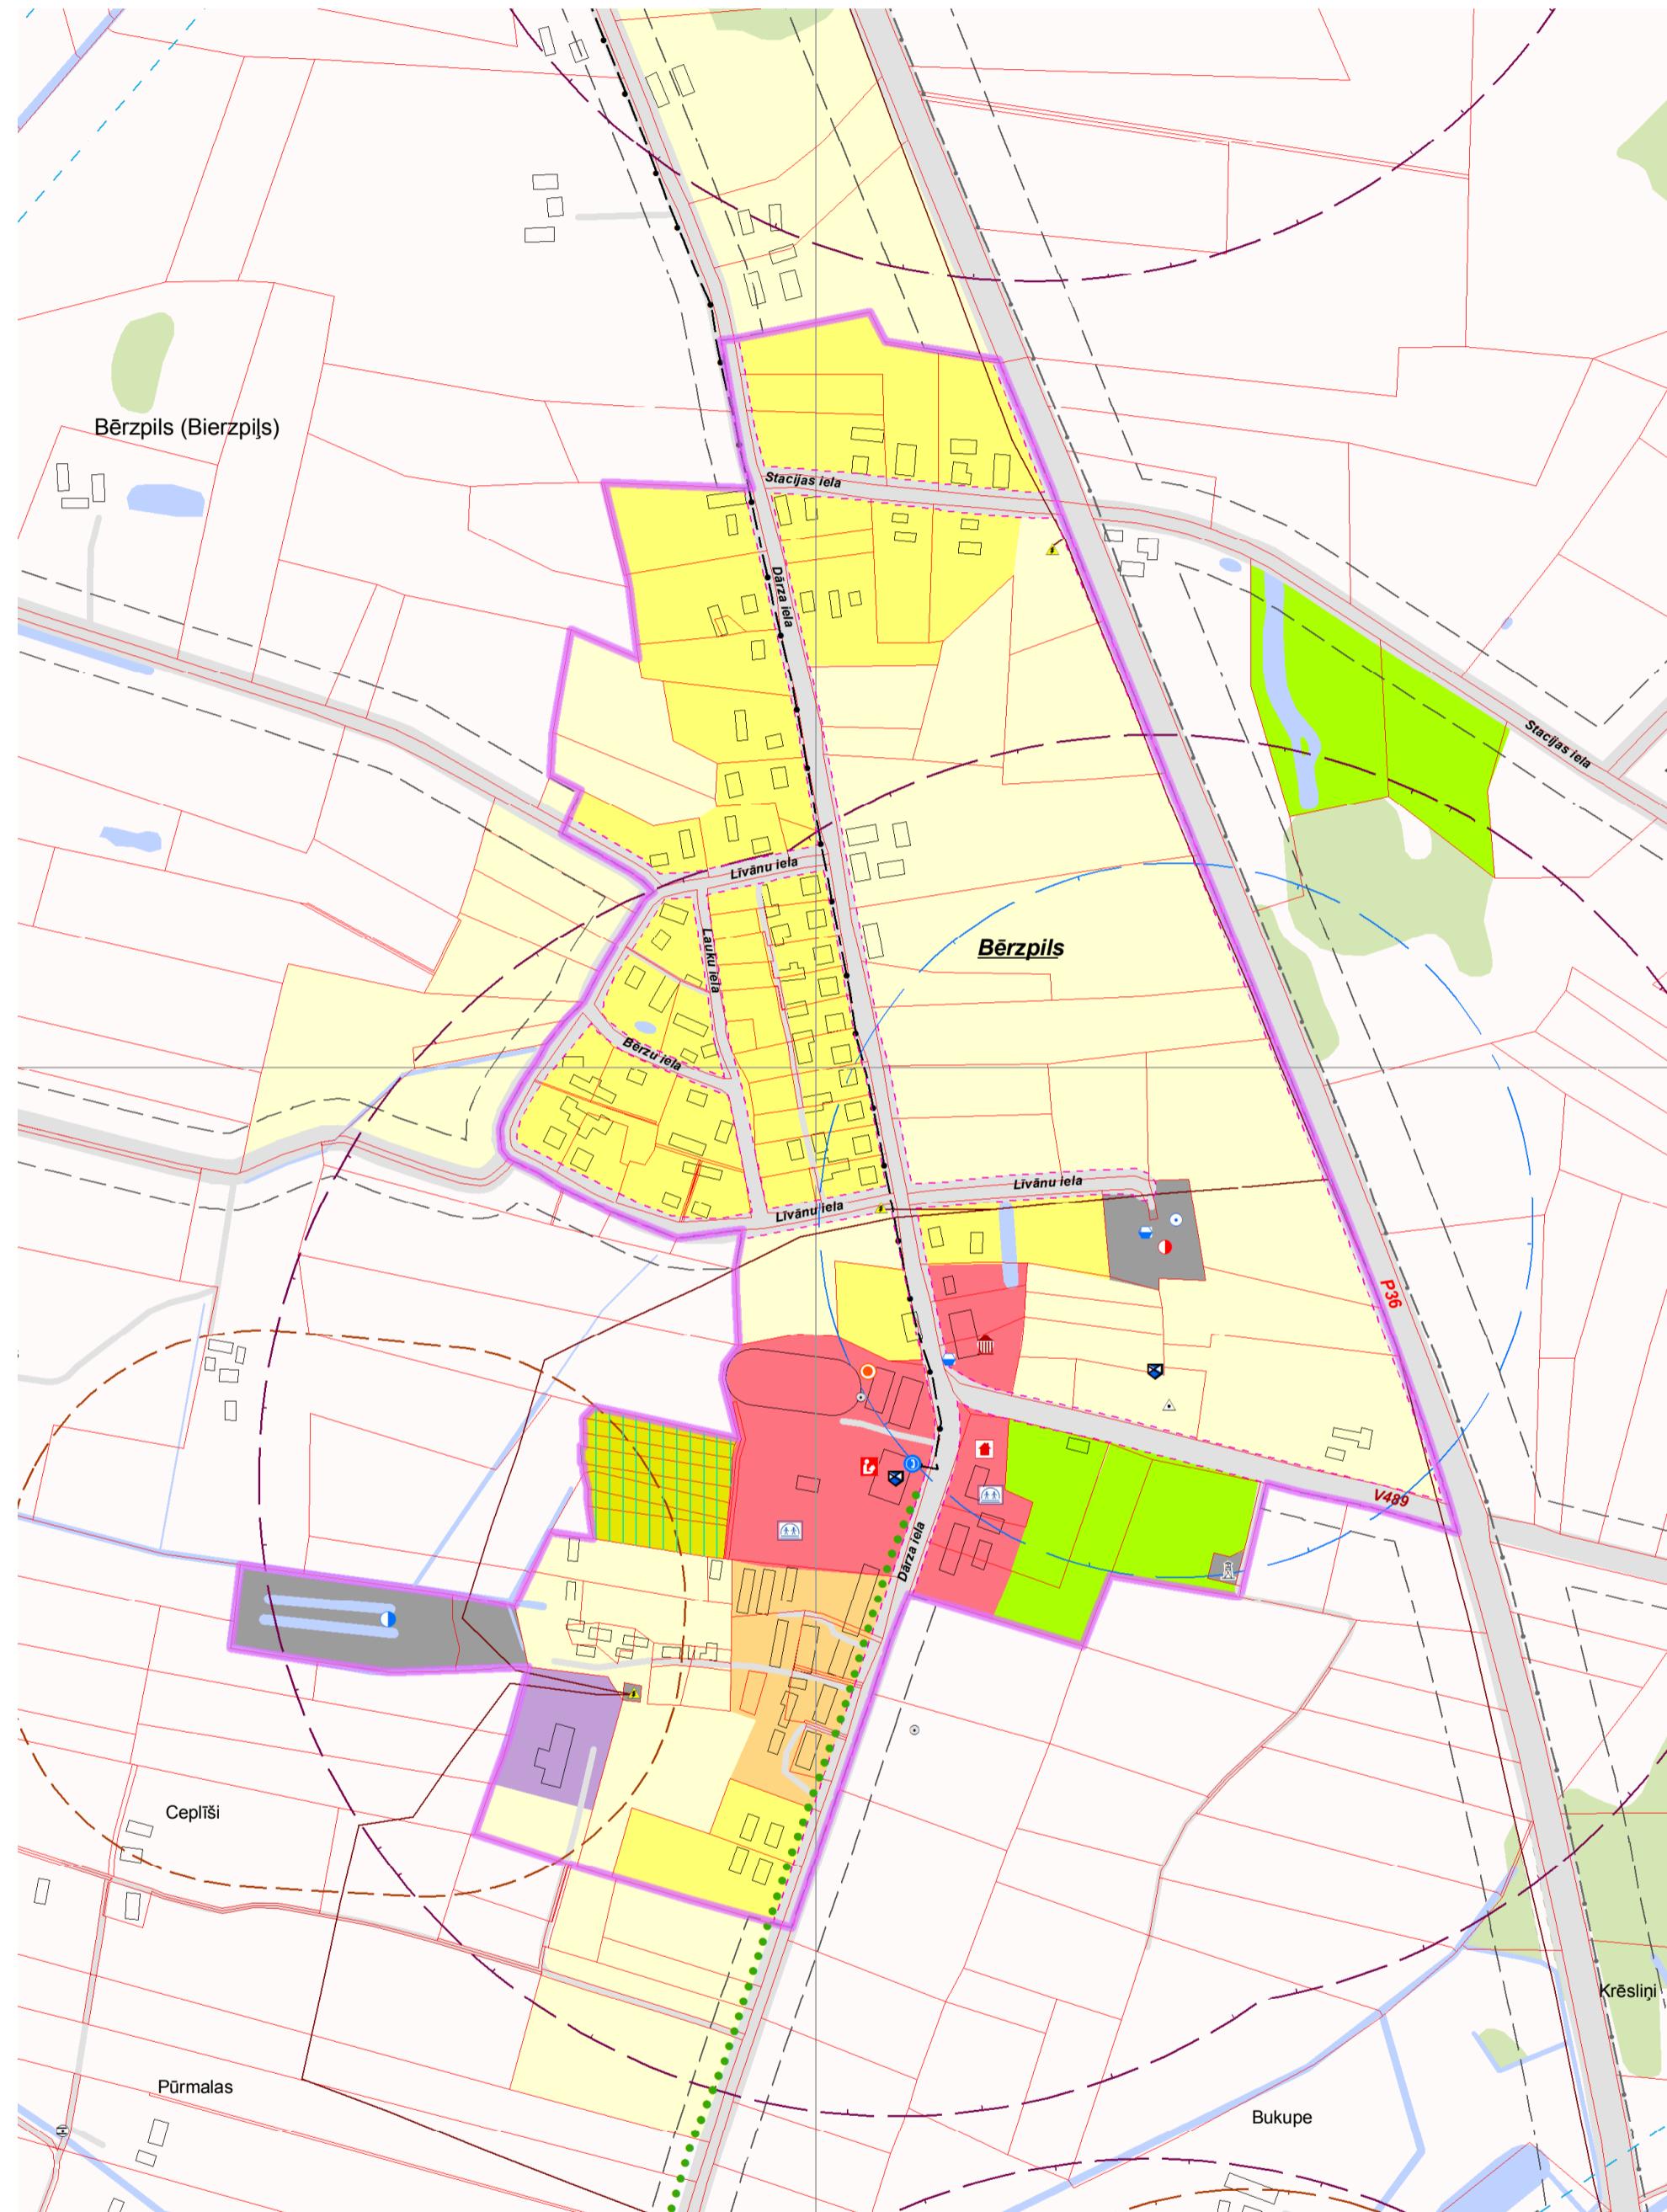

Izmantoti VZD kadastra dati 1: 10 000
Izmantota LĢIA VTK 1: 10 000
Izmantota LĢIA ortofoto 1: 10 000
Izmantoti pašvaldības rīcībā esošie institūciju un uzņēmumu kartogrāfiskie dati un shēmas

Mērogs 1: 5 000
Mēroga noteikība 1: 10 000

2.3.5.karte	
Bērzkils pagasta, Bērzkils ciema plānotā (atļautā) teritorijas izmantošana	
Kartes pasūtītājs:	Balvu novada dome
Projekta vadītāja:	Jolanta Gūža
Teritorijas plānotājs:	Lauris Laicāns
Kartogrāfs:	Anrijs Straube
Koordinātu sistēma:	LKS 92 kvadrāts 1x1 km

