


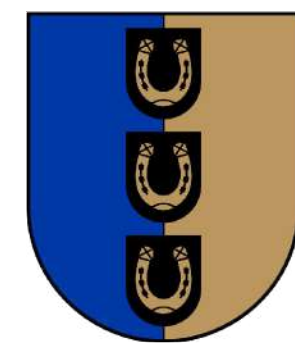

Latvijas
Biozinātņu un tehnoloģiju
universitāte

BALTINAVAS PARKA KONCEPTUĀLAIS ATTĪSTĪBAS PRIEKŠLIKUMS




SKAIDROJOŠAIS APRAKSTS

BALTINAVAS MUIŽAS PARKS ATRODAS BALVU NOVADA, BALTINAVAS PAGASTA, BALTINAVAS CIEMA RIETUMU PIEVARTĒ. PARKS IR 19. GADSIMTA SĀKUMA ARHITEKTŪRAS PIEMINEKLIS. MŪSDIENĀS PARKĀ IR IERĪKOTA BRĪVDABAS KONCERTZĀLE, KĀ ARĪ SPORTA LAUKUMS UN BĒRNU ROTAĻU LAUKUMS. BALTINAVAS MUIŽAS PARKS IR VIETĒJAS NOZĪMES KULTŪRAS PIEMINEKLIS.

PROJEKTĒJAMĀ TERITORIJĀ IR APMĒRAM 14 HA. TO VEIDO 3 SALAS, MŪŽIKAS UN MĀKSLAS SKOLA, BRĪVDABAS KONCERTZĀLE, BĒRNU ROTAĻU LAUKUMA LAUCE, PLAŠA DABISKĀS PĻAVAS TERITORIJĀ AR IERĪKOTA SPORTA STADIONA LAUKUMU.

ATTĪSTĪBAS KONCEPCIJĀ IR VĒLME RADĪT VIETU, KUR CILVĒKI VAR BAUDĪT DABU, ATPŪSTIES UN VIENLAIKUS IEPAZĪT VĒSTURES BAGĀTĪBU.

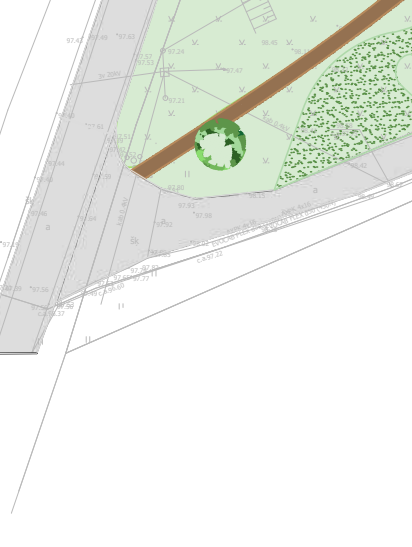


APZĪMĒJUMI

- ESOŠI KOKI
- PROJEKTĒTIE KOKI
- ŪDENSTILPNE
- GRANTĒTS CELIŅŠ
- BRUĢĒTS CELIŅŠ
- ASFALTA CEĻŠ
- EKO BRUĢIS
- DABISKĀ PĻAVA
- TERASE
- MAGOŅU LAUKS
- RUDZUPUĶU LAUKS
- ZĀLIENS
- GUMIJAS SEGUMS
- SOLIŅŠ
- KOKA TAKA
- TILTIŅŠ


ĒKU UN BŪVJU EKSPIKĀCIJA

- MŪŽIKAS UN MĀKSLAS SKOLA
- MUZEJS
- RESTORĀNS
- SVINĪBU NAMINŠ

VIDES OBJEKTI

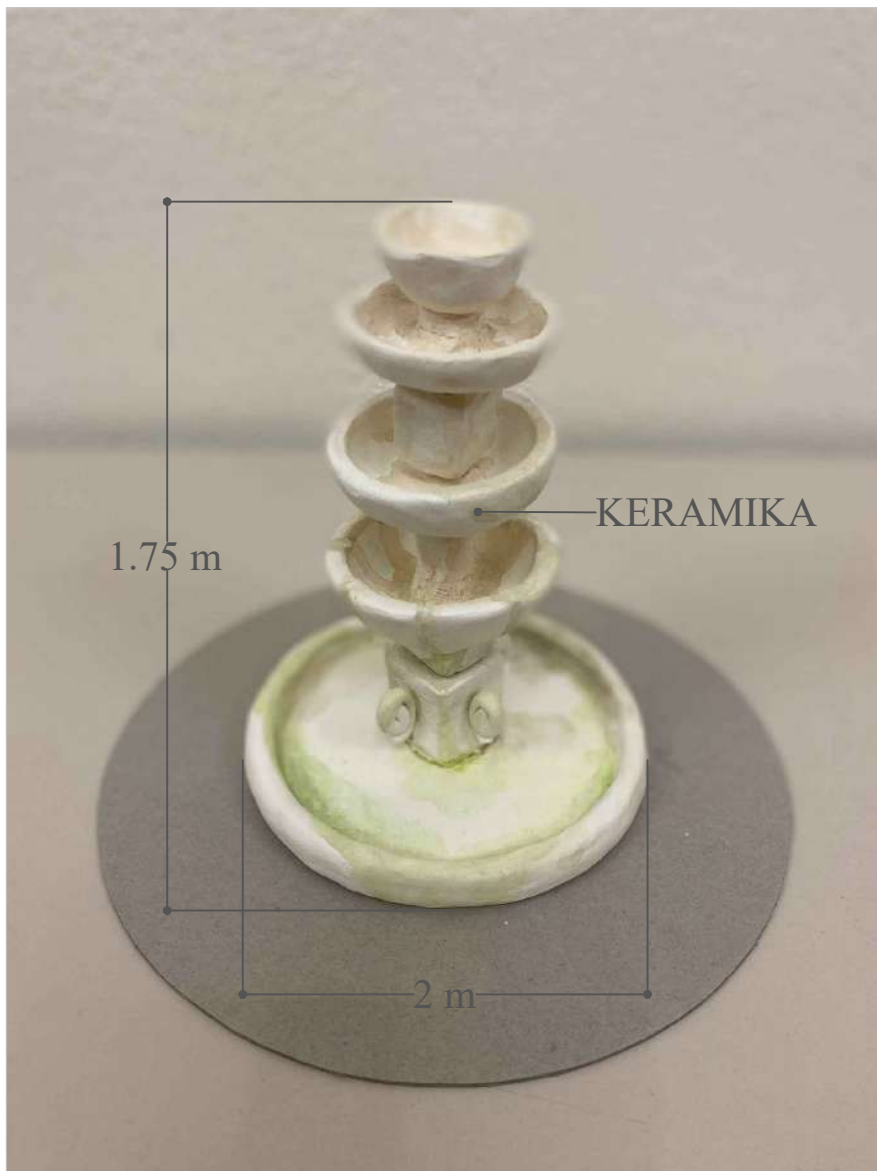

STARP MĪLESTĪBAS UN LABESTĪBAS PUSSALIŅU, MĀKSLĪGI IZVEIDOTĀ SALIŅĀ VIRS DĪKA TIKS IERĪKOTA STRŪKLAKA.
STRŪKLAKA VEIDOTA NO KERAMIKAS. MATERIĀLS IR NOTURĪGS PRET DAŽĀDIEM LAIKA APSTĀKĻIEM UN TAM IR SKAISTA, DABISKA TEKSTŪRA. TURKLĀT MATERIĀLS IR VIEGLI UZTURAMS UN ILGSTOŠS.
STRŪKLAKA SIMBOLIZĒ HARMONIJU, MIERU UN ATJAUNOŠANAS SPĒKU, TO SAISTOT AR DOKUMENTĀLO FILMU "TAS NOTIKA ŠEIT BALTINAVĀ" VĒSTURISKAJĒM MOTĪVIEM TĀ PIEŠKĪR PARKAM SPĒCĪGU, TURPRETĪM TRAUSLU NOSKAŅU.

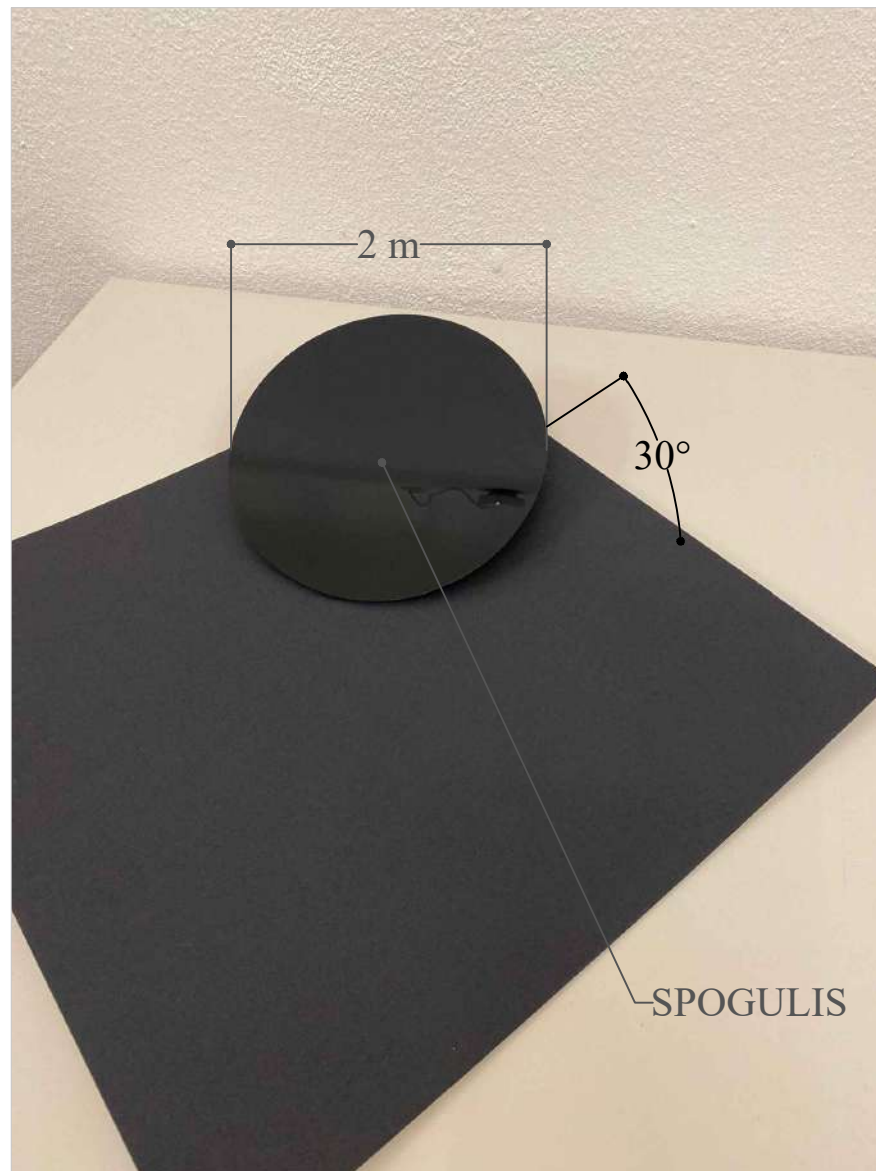

DABISKĀS PĻAVAS CENTRĀ TIKS IERĪKOTS DIVU METRU DIAMETRĀ RIŅĀ LĪNIJAS FORMAS SPOGULIS. TĀS PĻAVAI PIEŠKĪRS MĀKSLINIECISKU UN NOSLĒPUMAINU PIEŠKĀRIENU.
SPOGULIS ATSPOGULOS DABAS AINAVU, RADOT SKAISTU UN INTERESANTU VIZUĀLO EFEKTU. TĀS VAR ARĪ PIESAISTĪT UZMANĪBU UN IEDVESMOT CILVĒKUS IZPĒTĪT APKĀRTNI NO DAŽĀDIEM SKATU PUNKTIEM.
SPOGULIS PĻAVĀ VAR BŪT KĀ BURVJU PORTĀLS, KAS ATKLĀJ JAUNAS PERSPEKTĪVAS UN VED UZ NEZINĀMO.

LABIEKĀRTOJUMA ELEMENTU PRIEKŠLIKUMI


PARKS TIEK PAPILDINĀTS AR DAŽĀDIEM LABIEKĀRTOJUMA ELEMENTIEM GAN VĒSTURISKĀ, GAN MODERNĀ DIZAINA STILĀ. PARKĀ IR IZVĒLĒTI KOKA SOLIŅI. APGAISMOJUMU PARKĀ NODROŠINA METĀLA LATERNAS. PIEŠKAŅOTA IR ARĪ ATKRITUMU URNA, TAI IR GAN LATERNAS TUMŠAIS METĀLS, GAN SOLIŅA KOKS.
TERITORIJĀ ATRODAS TRĪS ESOŠI TILTIŅI, TIE TIKS ATJAUNOTI VIENOTĀ STILĀ.
PARKA TERITORIJĀ DOMINĒ GRANTS CELIŅA SEGUMS, TAČU VIETĀM PARĀDĀS PELEKS BRUĢIS UN KOKA TAKAS.

DABISKĀS PĻAVAS DENDROLOĢISKAIS PRIEKŠLIKUMS


PLAŠA PĻAVA CILVĒKIEM NODROŠINA VAIRĀK VIETAS, LAI BAUDĪTU DABU UN ATPŪTU. TĀ IR VIETA, KUR AIZBĒGT NO IKDIENAS STEIGAS UN STRESA.
PĻAVA VAR BŪT ARĪ LIELISKA MĀJVIETA DAŽĀDIEM AUGIEM UN DŽĪVNIEMIEM, VEICINOT BIOLOĢISKO DAUDZVEIDĪBU.
TURKLĀT PĻAVA VAR KĀLPOT KĀ SKAISTS UN ATVĒRTS TĒLPAS ELEMENTS. TAJĀ VAR NOTIKT DAŽĀDI PASĀKUMI UN AKTIVITĀTES. ŠĪ PĻAVA VAICINĀTU MIJEDARBĪBU STARP URBANIZĒTO UN DABISKO VIDĪ.
BALTINAVAS PARKA STADIONA LAUKUMU PĀRKĻĀS DABISKĀ PĻAVA KOPĀ AR RUDZUPUĶĒM UN MAGONĒM, LAI AINAVU RADĪTU VĒL PIEVILCĪGĀKU UN SIMBOLIZĒTU LATGALIEŠU KAROGA KRĀSAS.

PARKA TERITORIJAS NOTINUMI

NOTINUMS A-A M 1:100

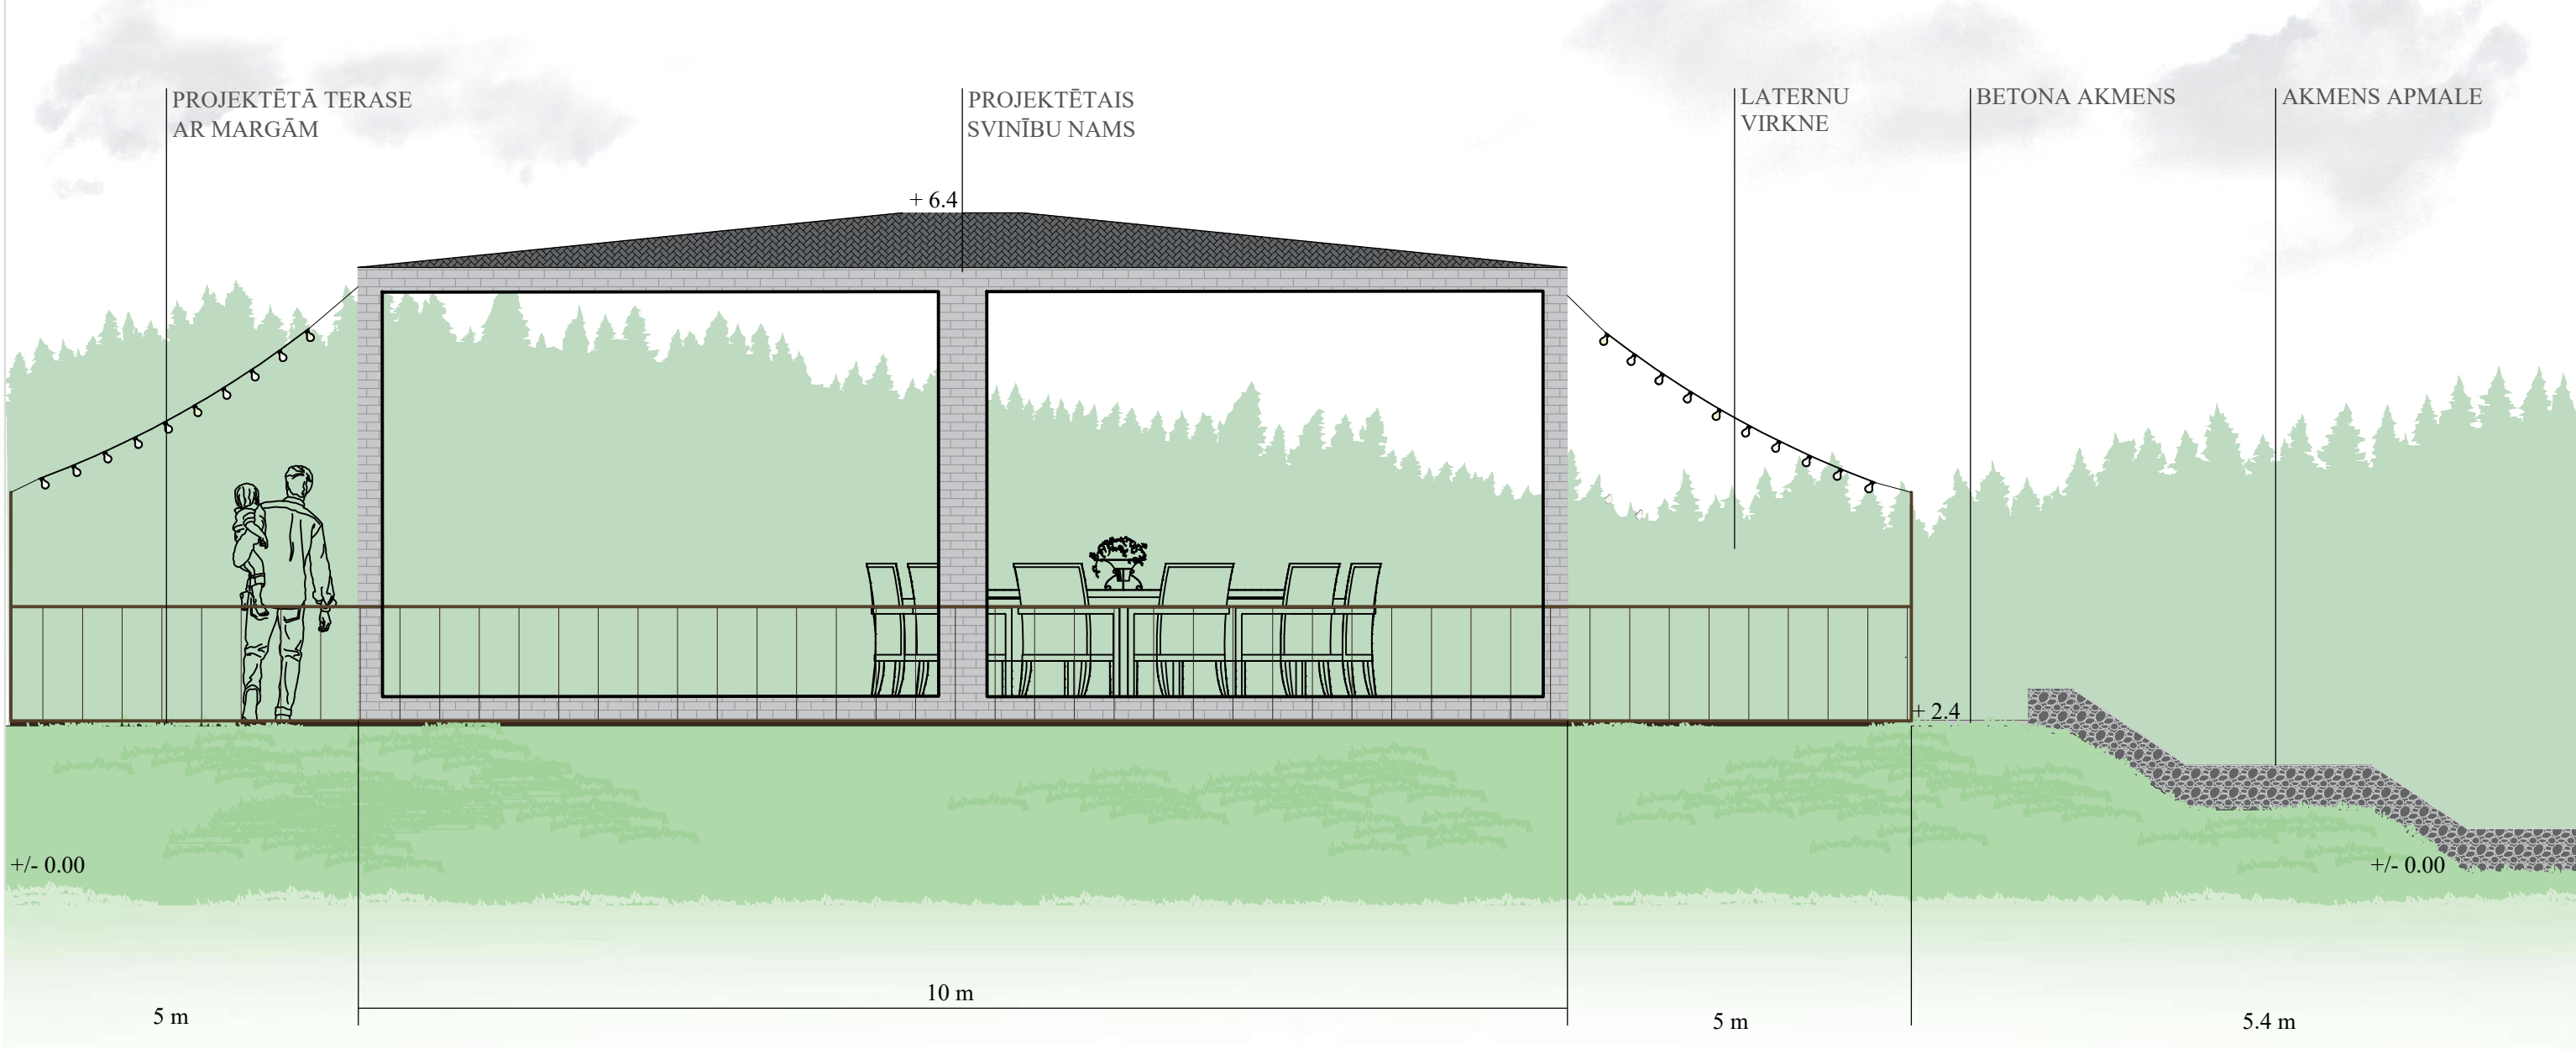

NOTINUMS B-B M 1:200

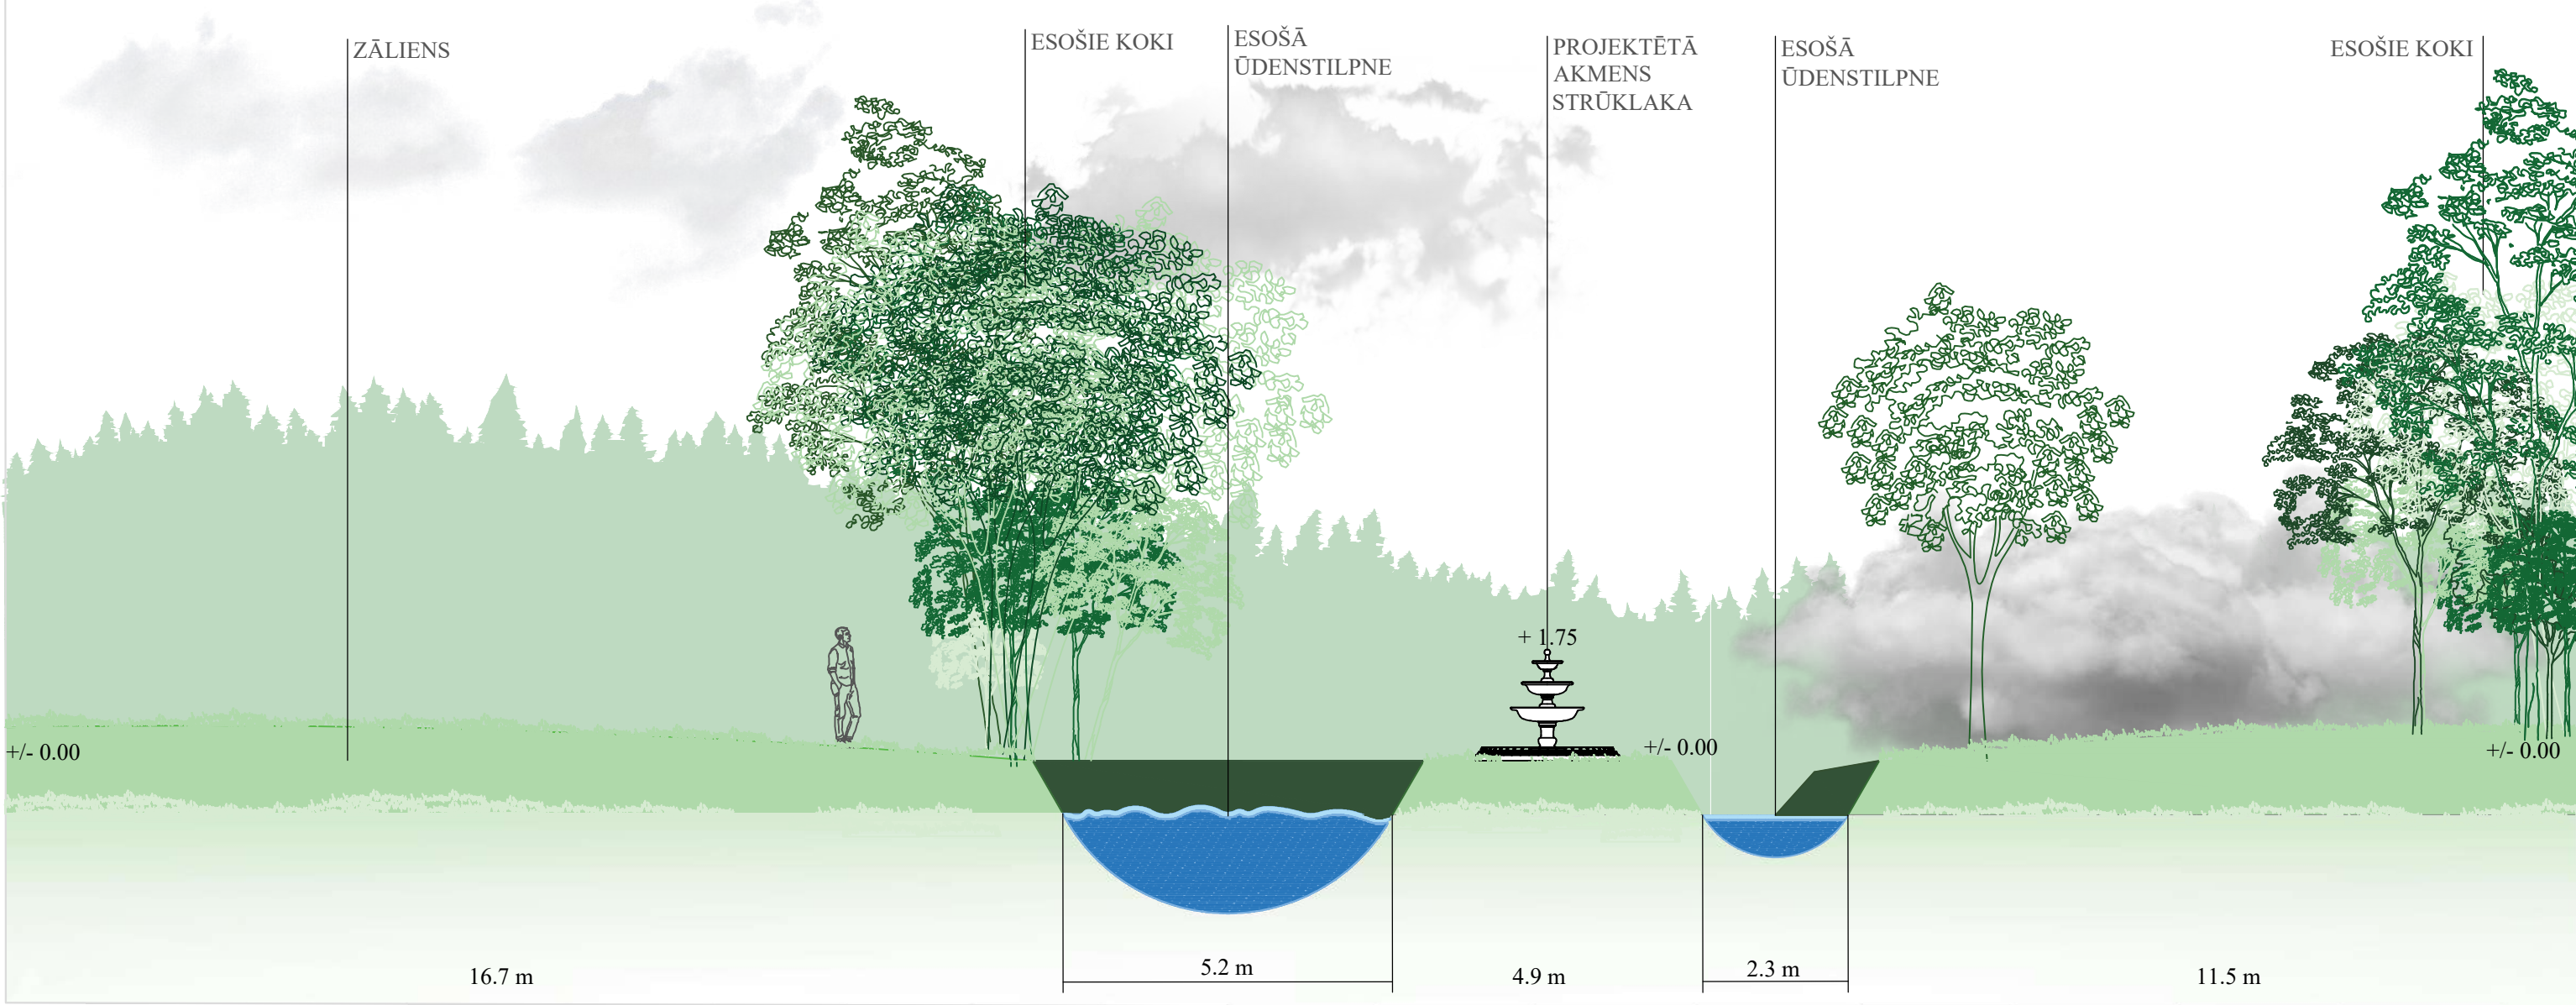

VIZUALIZĀCIJAS



DABISKĀ PĻAVA



SVINĪBU NAMINŠ



BĒRNU SPĒĻU UN ROTAĻU LAUKUMS



KERAMIKAS STRŪKLAKA STARP MĪLESTĪBAS UN LABESTĪBAS PUSSALIŅU



	Vārds, uzvārds	Paraksts	Dat.	Kursa darbu studiju kursā "Parks un skvērs"	Studija	Lapa	Lapas
Raspēja	A. Jaseva-Volonta		09.01.		PD	GD-1	1
Pieņemta	U. Ilie			Baltinavas muižas parka attīstības priekšlikums	Mēža un vides zinātņu fakultāte		
	A. Ziemeļniece				AAP II kursa stud.		VB2005