

LATVIJAS REPUBLIKA

ZEMES ROBEŽU PLĀNS

Zemes vienības kadastra apzīmējums: 3886 004 0063

Plāns izgatavots pamatojoties uz Balvu novada domes 2015.gada 9.aprīļa lēmumu (protokols Nr.5, 33.&) " Par Balvu novada pašvaldībai piekritīgās zemes vienības sadali Tilžas pagastā un jauna īpašuma izveidošanu ", Balvu novada domes 2015.gada 11.jūnija lēmumu (protokols Nr.7, 23.&) " Par platības precizēšanu Balvu novada pašvaldībai piekritīgajām zemes vienībām Tilžas pagastā ".

Robežas uzmērītas 2015.gada 13.augustā, 12.novembrī, 2016.gada 19.janvārī, 1.martā un 2.martā.
Plāna mērogs 1: 5 000.

Zemes vienības platība: 20.92 ha.





SIA "Metrum" Balvu biroja vadītājs		Dzintars Alsīņš	22.03.2016.
Ierosinātājs ir informēts par kadastrālās uzmērīšanas laikā veiktajām darbībām, to rezultātiem.		Balvu novada pašvaldības Zemes lietu speciāliste Ginta Zaharāne	22.03.2016.

ZEMES VIENĪBAS UZMĒRĪTA

LKS-92 TM

Mēroga koeficients: 1.000/151

ZEMES VIENĪBAS IZVIETOJUMA SHĒMA

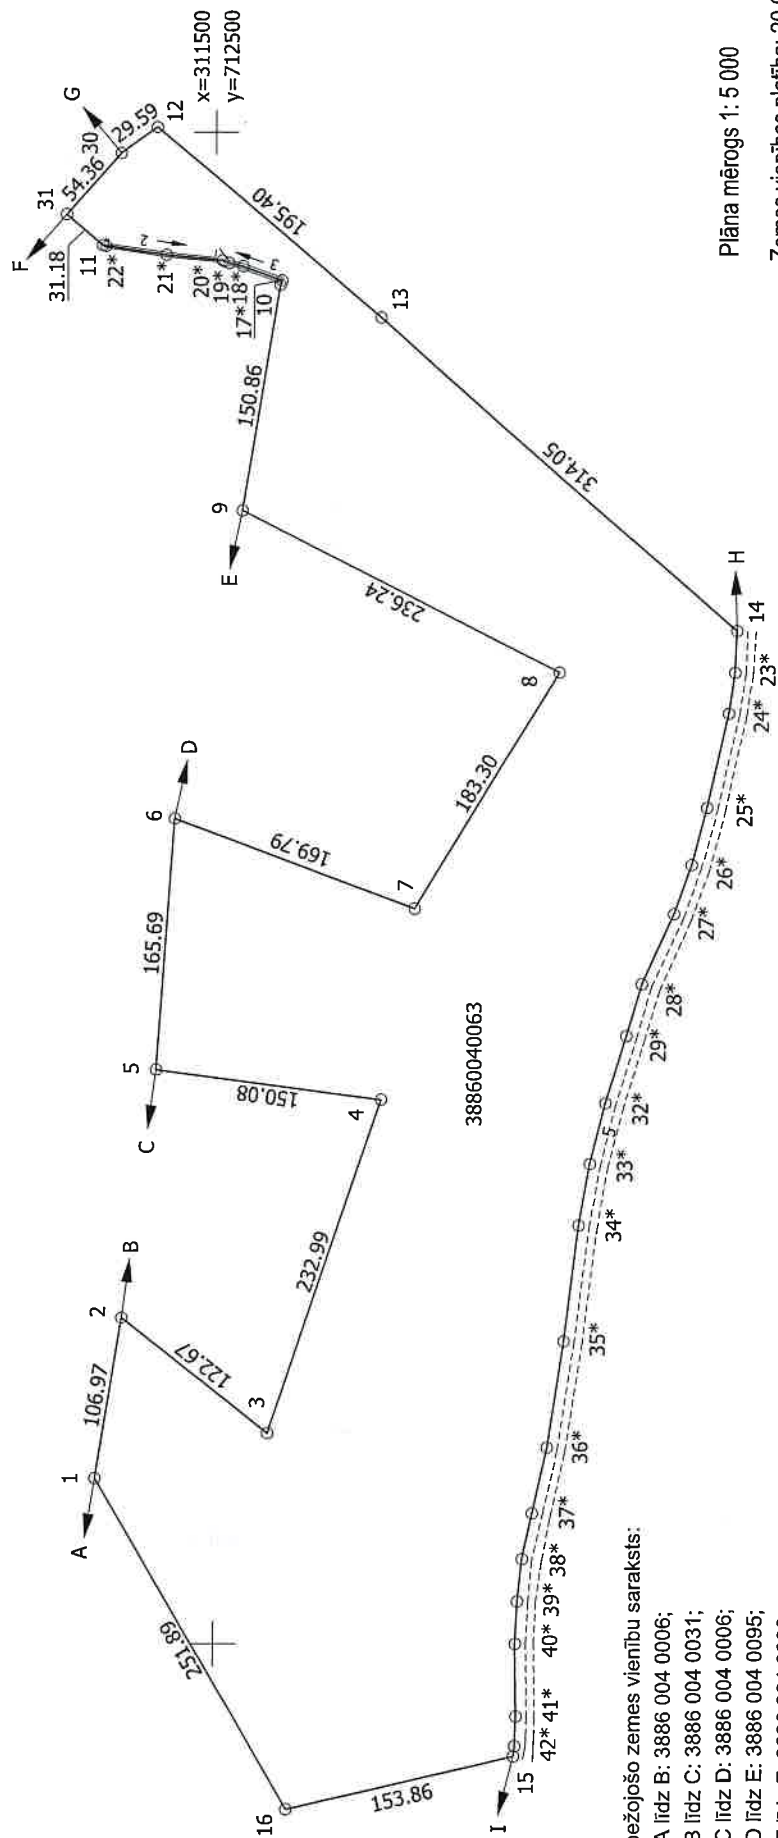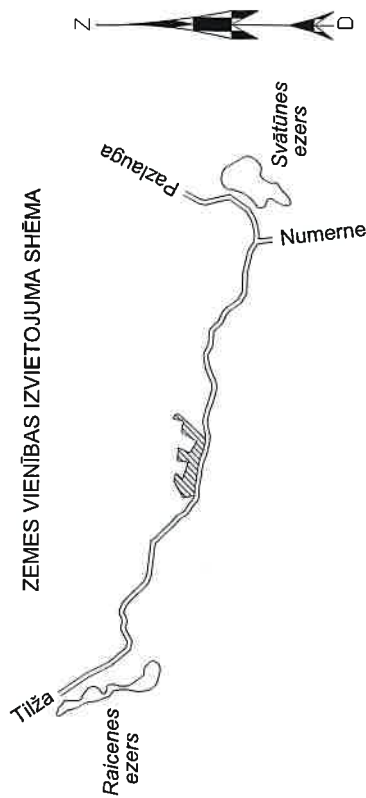

Plāna mērogs 1: 5 000
Zemes vienības platība: 20.92 ha

Robežojošo zemes vienību saraksts:

- no A līdz B: 3886 004 0006;
- no B līdz C: 3886 004 0031;
- no C līdz D: 3886 004 0006;
- no D līdz E: 3886 004 0095;
- no E līdz F: 3886 004 0006;
- no F līdz G: 3886 004 0011;
- no G līdz H: 3886 004 0097;
- no H līdz I: 3886 004 0012;
- no I līdz A: 3886 004 0045.

Mērieks Dzintars Alsiņš (sert. Nr.BB-149, derīgs no 09.12.2010. līdz 08.12.2020.)
apliecina, ka plāns izgatavots atbilstoši Ministru kabineta 2011.gada 27.decembra
noteikumiem Nr. 1019 "Zemes kadastrālās uzmēršanas noteikumi"

[Signature]

Dzintars Alsiņš

22.03.2016.

LATVIJAS REPUBLIKA

SITUĀCIJAS PLĀNS

Zemes vienības kadastra apzīmējums: 3886 004 0063

Situācijas elementi uzmērīti 2015.gada 13.augustā, 12.novembrī, 2016.gada 19.janvārī, 1.martā un 2.martā.

Plāna mērogs 1: 5 000.

Zemes vienības platība: 20.92 ha.



SIA "Metrum" Balvu biroja vadītājs		Dzintars Alsiņš	22.03.2016.
Ierosinātājs ir informēts par kadastrālās uzmērīšanas laikā veiktajām darbībām, to rezultātiem.		Balvu novada pašvaldības Zemes lietu speciāliste Ginta Zaharāne	22.03.2016.

ZEMES LIETOŠANAS VEIDU EKSPLIKĀCIJA															
Zemes vienības platība ha		Aramzeme	Augļu dārzi	Pļavas	Ganības	Meži	Krūmāji	Purvi	Ūdens objekti zeme	zem ūdeņiem	zem zīļu dīgļiem	tajā skaitā	Zeme zem ēkām un pagalmiem	Zeme zem ceļiem	Pārējās zemes
20.92	8.06	-	-	-	8.06	7.21	5.38	-	0.27	0.27	-	-	-	-	-

Augļu daļa	Plavass	Ganība	Meži	Krūms	Purvi	Udens objekti	zeme	zem ūdeņiem	zem zivju dīķiem	Zeme zem un pagalmiem	Zeme zem ceļiem	Pārējās zemes
-	-	8.06	7.21	5.38	-	0.27	0.27	0.27	-	-	-	-

Plāna mērogs 1:5 000

Mēriņš Dzintars Alsiņš (sert. Nr.BB-149, derīgs no 09.12.2010. līdz 08.12.2020.)
apliecina, ka plāns izgatavots atbilstoši Ministru kabineta 2011.gada 27.decembra
noteikumiem Nr. 1019 "Zemes kadastrālās uzmēršanas noteikumi"

Dzintars Alsiņš 22.03.2016.

Edmund

LATVIJAS REPUBLIKA

APGRŪTINĀJUMU PLĀNS

uz trim caurauklotām un aizzīmogatām lapām

Zemes vienības kadastra apzīmējums: 3886 004 0063

Apgrūtinājumu saraksts:

1.	7312030303 - ekspluatācijas aizsargjoslas teritorija gar valsts vietējo autoceļu V461 lauku apvidos - 1.59 ha
2.	7311080102 - vides un dabas resursu aizsardzības aizsargjoslas teritorija ap Blauzgovas purvu ar platību, lielāku par 100 hektāriem - 0.12 ha
3.	7314020101 - vides un dabas resursu aizsardzības aizsargjoslas (aizsardzības zonas) teritorija ap kultūras pieminekli laukos (Doņikovas senkapi (Kara kapi) valsts aizsardzības Nr.296) - 6.58 ha
4.	7316010105 - ekspluatācijas aizsargjoslas teritorija ap ģeodēziskā tīkla punktu - 0.01 ha
5.	7316120300 - pierobeža - 20.92 ha


Apgrūtinājumu plāns sagatavots 2016.gada 22.martā.

Plāna mērogs 1: 5 000.

Zemes vienības platība: 20.92 ha.



Saskaņoja: Balvu novada pašvaldības Zemes lietu speciāliste	paraksts	Ginta Zaharāne	22.03.2016.
SIA "Metrum" Balvu biroja vadītājs		Dzintars Alsiņš	22.03.2016.
Ierosinātājs ir informēts par kadastrālās uzmērīšanas laikā veiktajām darbībām, to rezultātiem.		Balvu novada pašvaldības Zemes lietu speciāliste Ginta Zaharāne	22.03.2016.

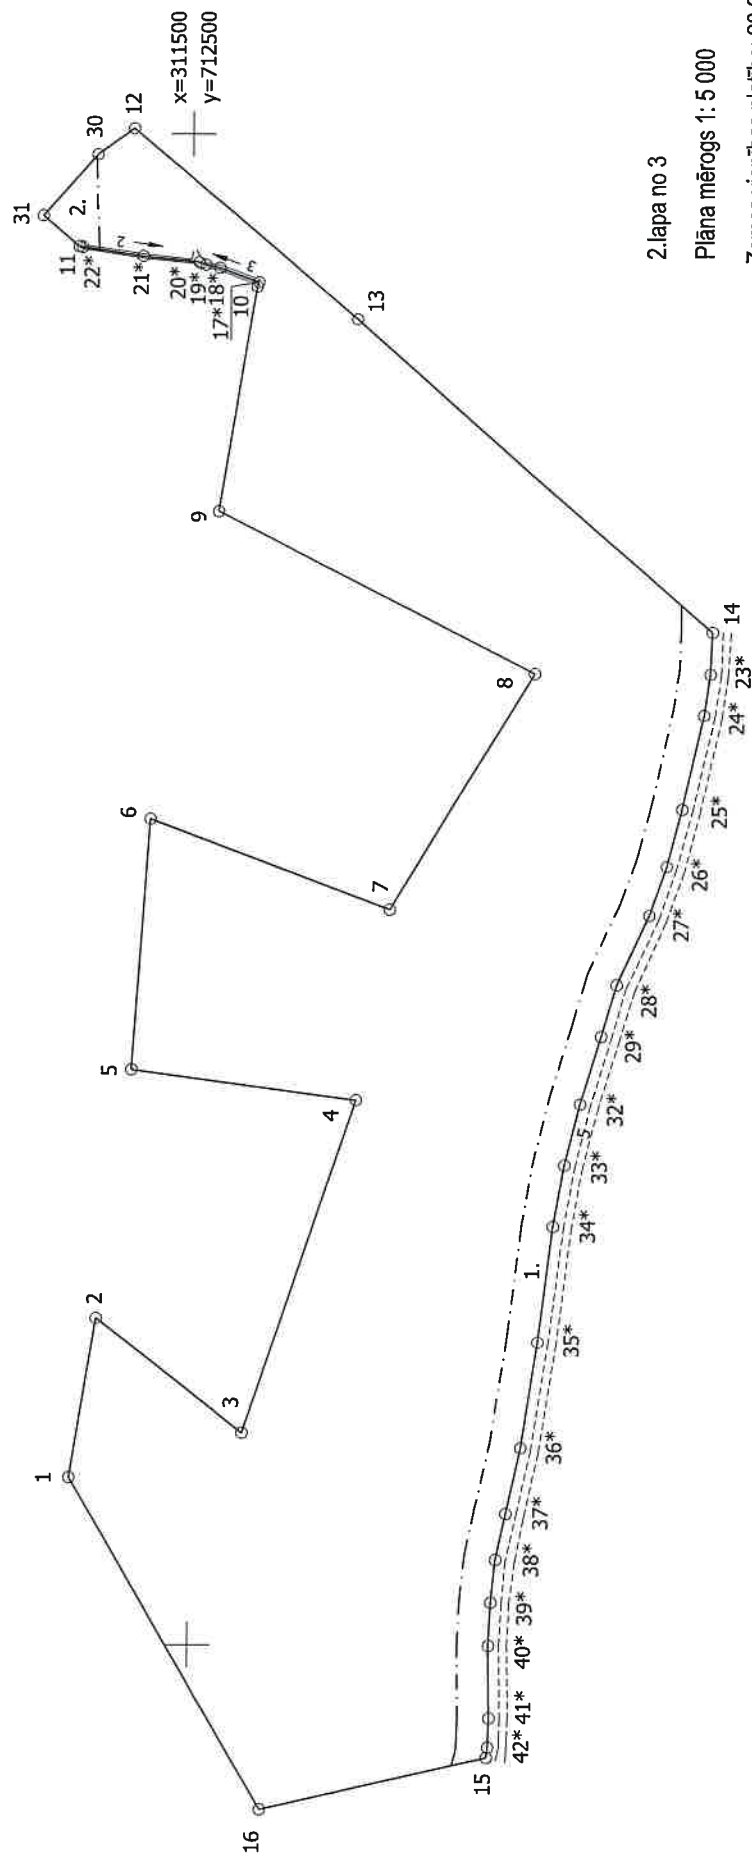

2.lapa no 3

Plāna mērogs 1:5 000


Zemes vienības platība: 20.92 ha

Mārnīks Dzintars Alsīņš (sert. Nr.BB-149, derīgs no 09.12.2010. līdz 08.12.2020.)
apliecina, ka plāns izgatavots atbilstoši Ministru kabineta 2011.gada 27.decembra
noteikumiem Nr. 1019 "Zemes kadastrālās uzmēršanas noteikumi"

[Signature]

Dzintars Alsīņš

22.03.2016.

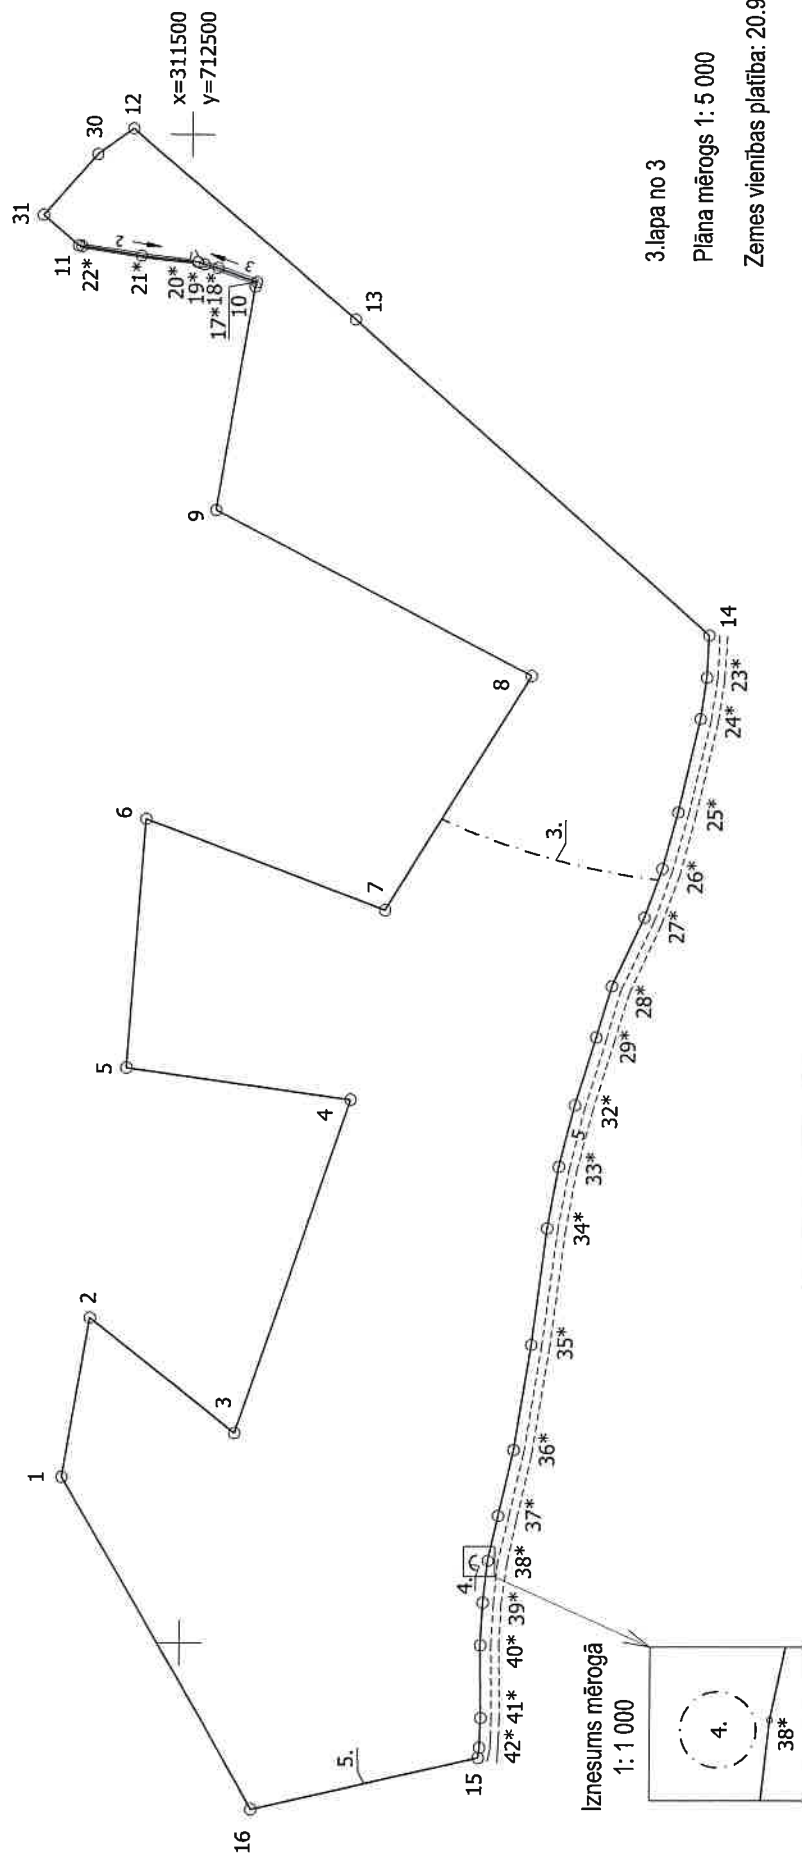

Mārnīeks Dzintars Alsīņš (sert. Nr.BB-149, derīgs no 09.12.2010. līdz 08.12.2020.)
apliecina, ka plāns izgatavots atbilstoši Ministru kabineta 2011.gada 27.decembra
noteikumiem Nr. 1019 "Zemes kadastrālās uzmēršanas noteikumi"

Dzintars Alsīņš

Dzintars Alsīņš

22.03.2016.

RĒZEKNES TIESA**Tilžas pagasta zemesgrāmatas nodalījums Nr. 100000639429****Kadastra numurs: 3886 004 0113****Nosaukums: Doņikovas lauki****Adrese: Tilžas pag., Balvu nov.**

I. daļa 1. iedaļa			
Ieraksta Nr.	Nekustams īpašums, servitūti un reālnastas	Daļa	Platība, lielums
1.1.	Zemes vienība (kadastra apzīmējums 38860040063). <i>Žurn. Nr. 300005716979, lēmums 20.10.2022, tiesnesis Gunārs Siliņš</i>		20.92 ha
I. daļa 2. iedaļa			
Ieraksta Nr.	No nekustama īpašuma atdalītie zemes gabali, servitūtu un reālnastu pārgrozījumi un dzēsumi	Daļa	Platība, lielums
<i>Nav ierakstu</i>			
II. daļa 1. iedaļa			
Ieraksta Nr.	Īpašnieks, dzimšanas gads, vieta, personas/nodokļu maksātāja kods, tiesību pamats	Daļa	Summa
1.1.	Īpašnieks: Balvu novada pašvaldība, reģistrācijas numurs 90009115622.	1	
1.2.	Pamats: 2022.gada 11.oktobra uzziņa par pašvaldībai piekrītošo zemes gabalu Nr.BNP/2022/3.15/5127/N. <i>Žurn. Nr. 300005716979, lēmums 20.10.2022, tiesnesis Gunārs Siliņš</i>		
II. daļa 2. iedaļa			
Ieraksta Nr.	Atzīmes par maksātnespēju, piedziņas vēršanu, aizliegumiem, pēcmantinieku iecelšanu un mantojuma līgumiem		
<i>Nav ierakstu</i>			
III. daļa 1. iedaļa			
Ieraksta Nr.	Lietu tiesības, kas apgrūtina nekustamu īpašumu	Platība, lielums	
1.1.	Atzīme - vides un dabas resursu aizsardzības aizsargjoslas (aizsardzības zonas) teritorija ap kultūras pieminekli laukos. <i>Žurn. Nr. 300005716979, lēmums 20.10.2022, tiesnesis Gunārs Siliņš</i>	6.58 ha	
III. daļa 2. iedaļa			
Ieraksta Nr.	Pārgrozījumi 1.iedaļas ierakstos, ierakstu un pārgrozījumu dzēsumi	Platība, lielums	
<i>Nav ierakstu</i>			
IV. daļa 1.,2. iedaļa			
Ieraksta Nr.	Ķīlas tiesība un tās pamats	Summa	
<i>Nav ierakstu</i>			
IV. daļa 3. iedaļa			
Ieraksta Nr.	Pārgrozījumi ķīlas tiesībās, pārgrozījumu dzēsumi	Summa	
<i>Nav ierakstu</i>			
IV. daļa 4.,5. iedaļa			
Ieraksta Nr.	Ķīlu dzēsumi pilnībā vai daļēji	Summa	
<i>Nav ierakstu</i>			