

LATVIJAS REPUBLIKA

ZEMES ROBEŽU PLĀNS

Zemes vienības kadastra apzīmējums: 38460080167

Plāns izgatavots pamatojoties uz Balvu rajona Balvu pagasta padomes 2008.gada 24.novembra lēmumu (protokols Nr.11, 127.&) "Par zemes izvērtēšanu".

Robežas uzmērītas no 2017.gada 26.jūlija līdz 2017.gada 17.augustam.

Plāna mērogs 1: 2 000


Zemes vienības platība: 6.18 ha



SIA "Alūksnes projekti" valdes loceklis		Dainis Baškers	21.08.2017.
Ierosinātājs ir informēts par kadastrālās uzmērīšanas laikā veiktajām darbībām, to rezultātiem.		Balvu novada pašvaldības Zemes lietu speciāliste Ginta Zaharāne	21.08.2017.

ZEMES VIENĪBA UZMĒRĪTA
LKS-92 TM
Mēroga koeficients: 1.000087

ZEMES VIENĪBAS IZVIETOJUMA SHĒMA

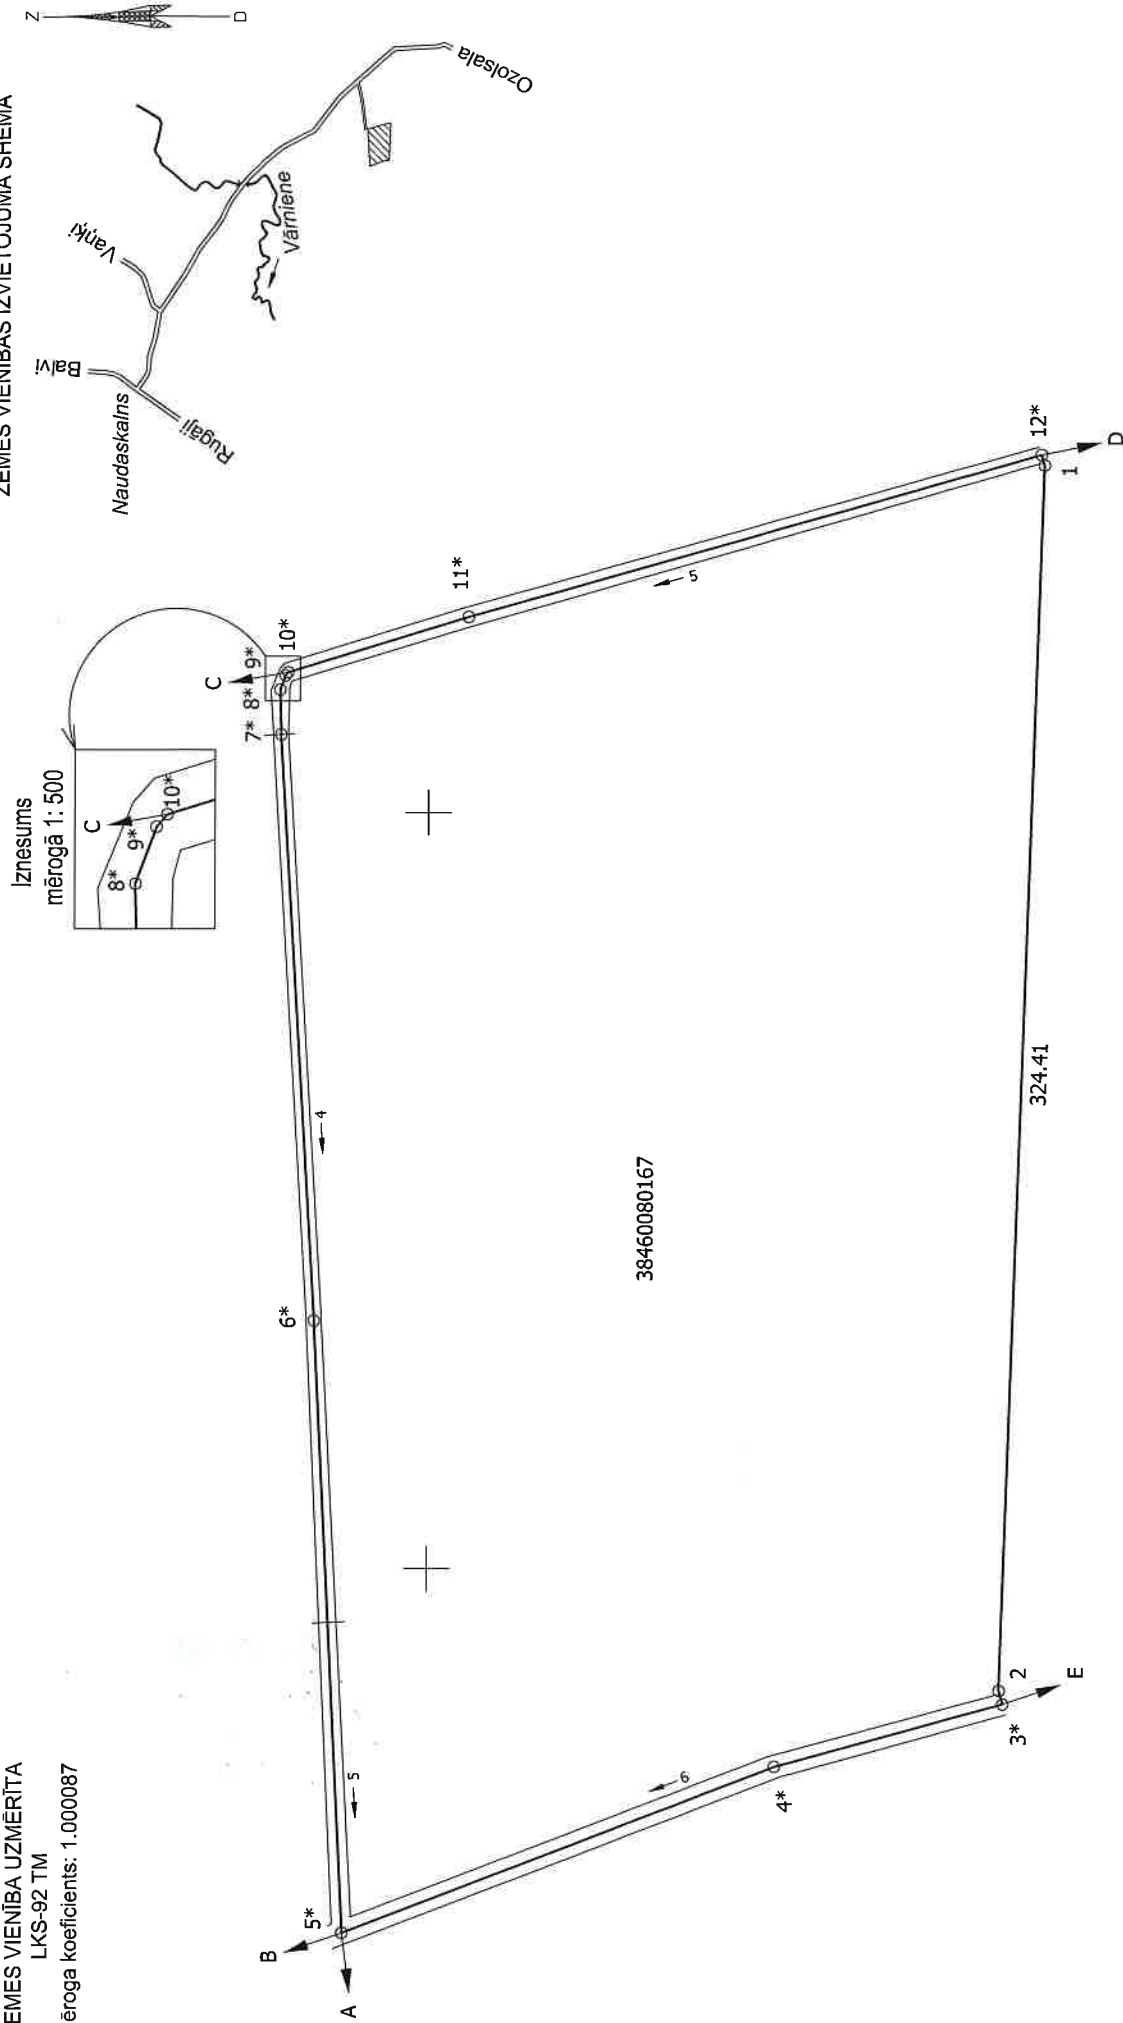

Robežjošo zemes vienību saraksts:
no A līdz B: 3846 008 0098;
no B līdz C: 3846 008 0052 - "Plūmītes";
no C līdz D: 3846 008 0054;
no D līdz E: 3846 008 0053;
no E līdz A: 3846 008 0154.

Plāna mērogs 1:2 000
Zemes vienības platība 6.18 ha

x=329200
y=699400

Mārnīks Dainis Baškers (sert. Nr. BB-478, derīgs no 08.07.2013. līdz 07.07.2018.) apliecina, ka plāns izgatavots atbilstoši Ministru kabineta 2011.gada 27.decembra noteikumiem Nr.1019 "Zemes kadastrālās uzmērīšanas noteikumi"

Dainis Baškers

21.08.2017.

LATVIJAS REPUBLIKA

SITUĀCIJAS PLĀNS

Zemes vienības kadastra apzīmējums: 38460080167

Situācijas elementi uzmērīti no 2017.gada 26.jūlija līdz 2017.gada 17.augustam.

Plāna mērogs 1: 2 000

Zemes vienības platība: 6.18 ha



SIA "Alūksnes projekti" valdes loceklis		Dainis Baškers	21.08.2017.
Ierosinātājs ir informēts par kadastrālās uzmērīšanas laikā veiktajām darbībām, to rezultātiem.		Balvu novada pašvaldības Zemes lietu speciāliste Ginta Zaharāne	21.08.2017.

LATVIJAS REPUBLIKA

APGRŪTINĀJUMU PLĀNS

Zemes vienības kadastra apzīmējums: 38460080167

Apgrūtinājumu saraksts:

1.	7316120300 - pierobeža - 6.18 ha
----	----------------------------------

Apgrūtinājumu plāns sagatavots 2017.gada 21.augustā.



Plāna mērogs 1: 2 000

Zemes vienības platība: 6.18 ha



Saskaņoja: Balvu novada pašvaldības Zemes lietu speciāliste	paraksts	Ginta Zaharāne	21.08.2017.
SIA "Alūksnes projekti" valdes loceklis		Dainis Baškers	21.08.2017.
Ierosinātais ir informēts par kadastrālās uzmērīšanas laikā veiktajām darbībām, to rezultātiem.		Balvu novada pašvaldības Zemes lietu speciāliste Ginta Zaharāne	21.08.2017.

Iznesums
mērogā 1:500

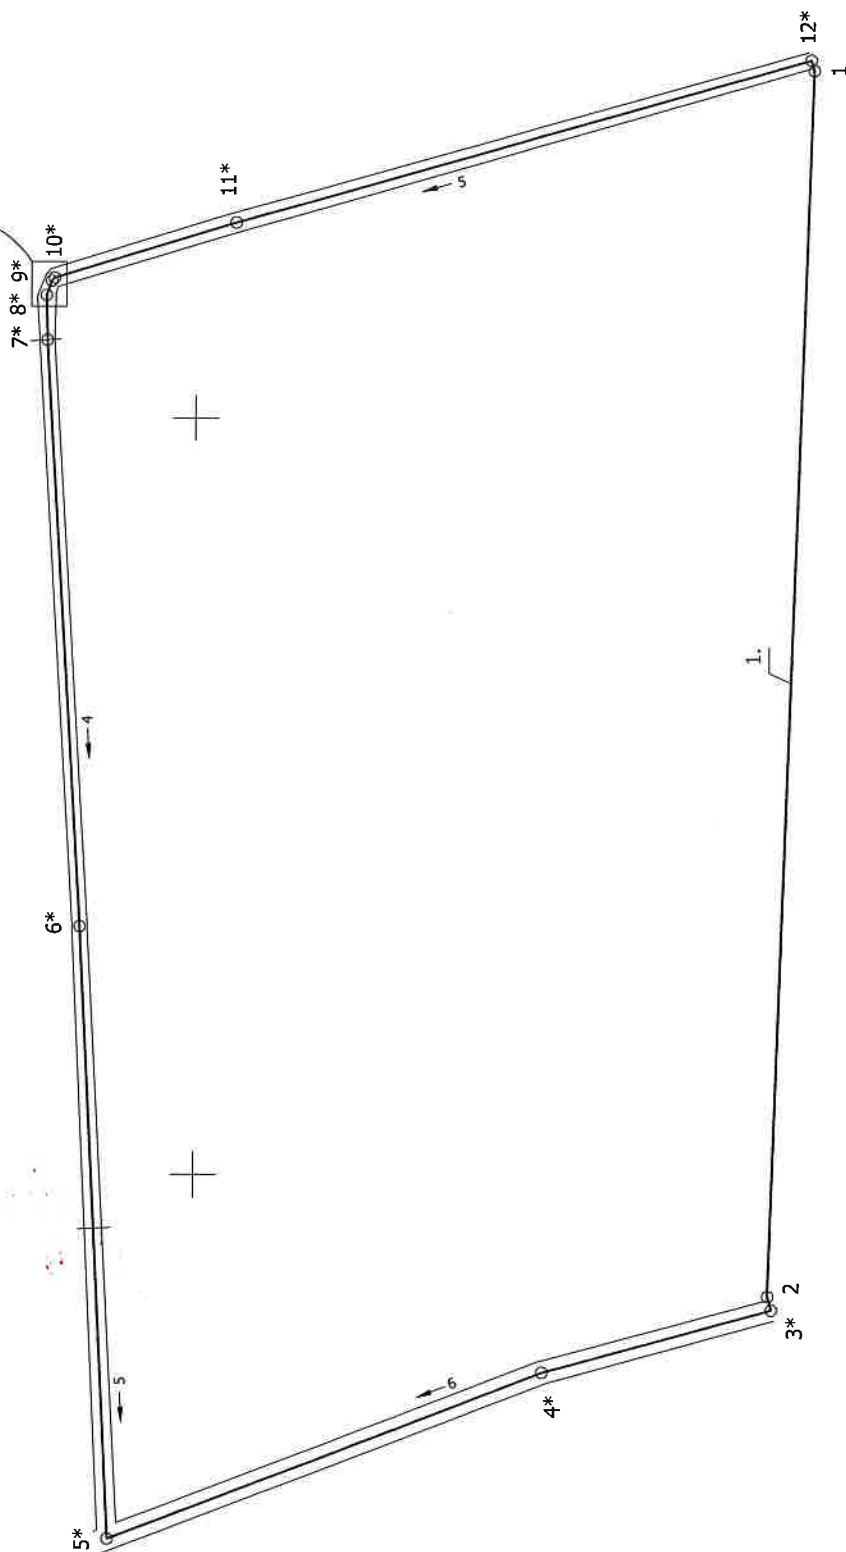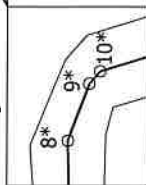

x=329200
y=699400

Plāna mērogs 1:2 000

Mērnīeks Dainis Baškers (sert. Nr.BB-478, derīgs no 08.07.2013. līdz 07.07.2018.)
apliecina, ka plāns izgatavots atbilstoši Ministru kabineta 2011.gada 27.decembra
noteikumiem Nr.1019 "Zemes kadastrālās uzņēmēšanas noteikumi"

Dainis Baškers

21.08.2017.

RĒZEKNES TIESA**Balvu pagasta zemesgrāmatas nodalījums Nr. 100000639199****Kadastra numurs: 3846 008 0175****Nosaukums: Ozolsalas mežs****Adrese: Balvu pag., Balvu nov.**

I. daļa 1. iedaļa			
Ieraksta Nr.	Nekustams īpašums, servitūti un reālnastas	Daļa	Platība, lielums
1.1.	Zemes vienība (kadastra apzīmējums 38460080167). <i>Žurn. Nr. 300005710805, lēmums 10.10.2022, tiesnese Elīna Volika</i>		6.18 ha
I. daļa 2. iedaļa			
Ieraksta Nr.	No nekustama īpašuma atdalītie zemes gabali, servitūti un reālnastu pārgrozījumi un dzēsumi	Daļa	Platība, lielums
<i>Nav ierakstu</i>			
II. daļa 1. iedaļa			
Ieraksta Nr.	Īpašnieks, dzimšanas gads, vieta, personas/nodokļu maksātāja kods, tiesību pamats	Daļa	Summa
1.1.	Īpašnieks: Balvu novada pašvaldība, reģistrācijas numurs 90009115622.	1	
1.2.	Pamats: 2022.gada 5.oktobra uzziņa par pašvaldībai piekārtošo zemes gabalu BNP/2022/3.15/5056/N. <i>Žurn. Nr. 300005710805, lēmums 10.10.2022, tiesnese Elīna Volika</i>		
II. daļa 2. iedaļa			
Ieraksta Nr.	Atzīmes par maksātnespēju, piedziņas vēršanu, aizliegumiem, pēcmantinieku iecelšanu un mantojuma līgumiem		
<i>Nav ierakstu</i>			
III. daļa 1. iedaļa			
Ieraksta Nr.	Lietu tiesības, kas apgrūtina nekustamu īpašumu		Platība, lielums
<i>Nav ierakstu</i>			
III. daļa 2. iedaļa			
Ieraksta Nr.	Pārgrozījumi 1.iedaļas ierakstos, ierakstu un pārgrozījumu dzēsumi		Platība, lielums
<i>Nav ierakstu</i>			
IV. daļa 1.,2. iedaļa			
Ieraksta Nr.	Ķīlas tiesība un tās pamats		Summa
<i>Nav ierakstu</i>			
IV. daļa 3. iedaļa			
Ieraksta Nr.	Pārgrozījumi ķīlas tiesībās, pārgrozījumu dzēsumi		Summa
<i>Nav ierakstu</i>			
IV. daļa 4.,5. iedaļa			
Ieraksta Nr.	Ķīlu dzēsumi pilnībā vai daļēji		Summa
<i>Nav ierakstu</i>			