

ZEMES LIETOŠANAS VEIDU EKSPLIKĀCIJA													
Zemes vienības platība ha	Lauksaimniecībā izmant. zeme	Tajā skaitā				Meži	Krūmāji	Purvi	Zem ūdeņiem	t. sk.	Zem ēkām un pagalmiem	Zem ceļiem	Pārējās zemes
		Arauzeme	Augļu dārzeņi	Plāvas	Gaiņības					zem zivju dīķiem			
35.04	-	-	-	-	-	6.30	28.53	-	0.21	-	-	-	-

ROBEŽPUNKTU KOORDINĀTAS
Koordinātu sistēma LKS-92 TM
Mēroga koeficients: 1.000097

Nr.	X	Y
1	315808.30	701702.32
40	315512.00	701755.53
39	315295.65	701796.06
38	315208.87	701713.69
37	315087.66	701731.82
36	314947.10	701709.49
15	314889.16	701488.66
12*	314885.81	701440.64
17*	314959.56	701456.34
20*	315080.67	701487.70
4*	315168.65	701413.66
22	315170.15	701416.30
23	315185.97	701444.11
24*	315188.33	701444.46
25*	315292.62	701410.99
26*	315349.72	701395.58
28*	315367.69	701390.66
29*	315437.67	701385.53
31*	315500.39	701357.89
33*	315506.77	701354.80
34*	315527.27	701338.68
5*	315556.96	701326.78
6*	315562.68	701318.06
111111	315560.83	701317.52
203	315543.58	701181.21
7*	315543.53	701146.42
44*	315667.38	701145.15
8*	315711.75	701130.78
65	315713.19	701133.93
84	315800.14	701324.05
2	315871.16	701492.85
3	315747.74	701524.54

Malu garumi	(m)
4* - 22	8.08
22 - 23	32.00
23 - 24*	2.38
31* - 33*	7.09
33* - 34*	26.08
34* - 5*	31.98
5* - 6*	9.77
6* - 1001	2.29
203 - 7	4.78
8* - 65	3.46



* - apvidū nenostiprināts robežpunkts

Robežojošo zemes vienību saraksts:
no A līdz B: z. v. kad. apz. 3890 005 0055;
no B līdz C: z. v. kad. apz. 3864 010 0154;
no C līdz D: z. v. kad. apz. 3864 010 0157;
no D līdz E: z. v. kad. apz. 3864 010 0159;
no E līdz F: z. v. kad. apz. 3864 010 0178;
no F līdz G: z. v. kad. apz. 3864 010 0126;
no G līdz H: z. v. kad. apz. 3864 010 0052;
no H līdz A: z. v. kad. apz. 3890 005 0036.

Satēlnāījumi:
z. v. kad. apz. - zemes vienības kadastra apzīmējums

Saskaņoja Rugāju novada pašvaldības pilnvarotā persona	paraksts	Sandra Kapteine	05.05.2011.
Plānu izgatavoja mērnieks		Dzintars Alsipš	28.04.2011.

ZEMES VIENĪBAS IZVIETOJUMA ŠEMA

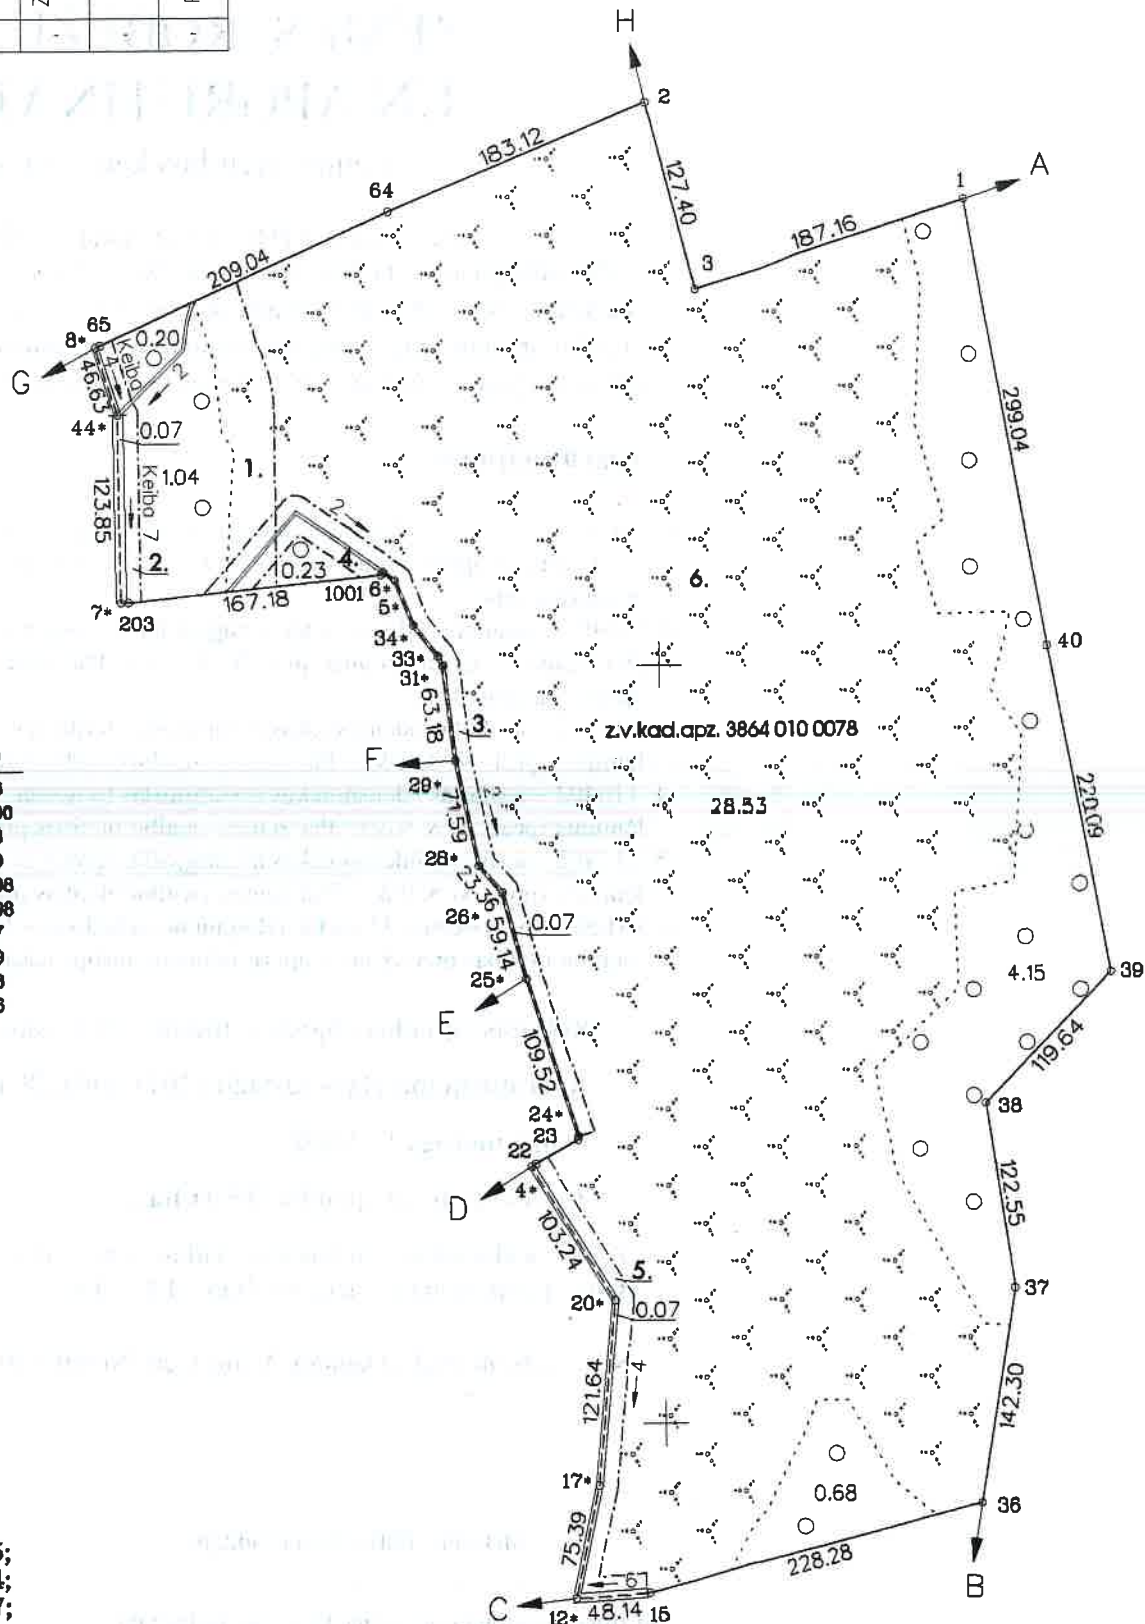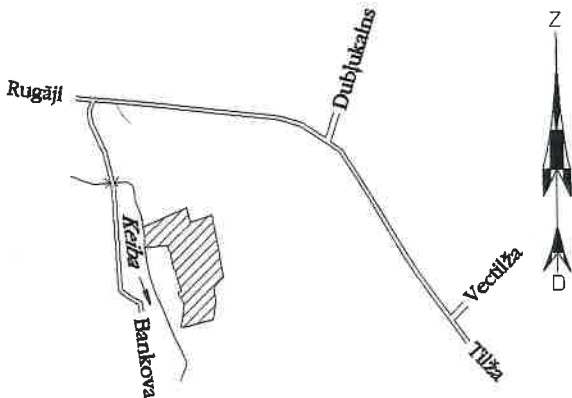

Mērogs - 1 : 5000
Zemes vienības platība - 35.04 ha

LATVIJAS REPUBLIKA
ZEMES ROBEŽU, SITUĀCIJAS
UN APGRŪTINĀJUMU PLĀNS

Zemes vienības kadastra apzīmējums : 3864 010 0078

Zemes kadastrālā uzmērīšana veikta, pamatojoties uz Rugāju novada domes 2009.gada 20.augusta lēmumu (prot. Nr.6, 5.&) "Par pašvaldībai piekritīgajām zemēm un zemes starpgabaliem", Rugāju novada domes 2011.gada 27.janvāra lēmumu Nr.4, 15.&) "Par divu zemes vienību apvienošanu vienā un nosaukuma piešķiršanu", Rugāju novada domes 2011.gada 21.aprīļa lēmumu (prot. Nr.8, 9.&) "Par zemes vienību platības precizēšanu, apgrūtinājumu apstiprināšanu"

Apgrūtinājumi:

1. 11020102 – 25 – 100 km garas ūdensteces aizsargjoslas teritorija lauku apvidos – 1.88 ha (Rugāju novada domes 2011.gada 21.aprīļa lēmums (prot. Nr.8, 9.&) "Par zemes vienību platības precizēšanu, apgrūtinājumu apstiprināšanu")
2. 110401 – regulētas ūdensnotekas (maģistrālā novadgrāvja) aizsargjoslas teritorija – 0.17 ha (Rugāju novada domes 2011.gada 21.aprīļa lēmums (prot. Nr.8, 9.&) "Par zemes vienību platības precizēšanu, apgrūtinājumu apstiprināšanu")
3. 110402 – ierīkotas ūdensnotekas aizsargjoslas teritorija – 0.56 ha (Rugāju novada domes 2011.gada 21.aprīļa lēmums (prot. Nr.8, 9.&) "Par zemes vienību platības precizēšanu, apgrūtinājumu apstiprināšanu")
4. 110402 – ierīkotas ūdensnotekas aizsargjoslas teritorija – 0.12 ha (Rugāju novada domes 2011.gada 21.aprīļa lēmums (prot. Nr.8, 9.&) "Par zemes vienību platības precizēšanu, apgrūtinājumu apstiprināšanu")
5. 110402 – ierīkotas ūdensnotekas aizsargjoslas teritorija – 0.33 ha (Rugāju novada domes 2011.gada 21.aprīļa lēmums (prot. Nr.8, 9.&) "Par zemes vienību platības precizēšanu, apgrūtinājumu apstiprināšanu")
6. 161203 – pierobeža – 35.04 ha (Rugāju novada domes 2011.gada 21.aprīļa lēmums (prot. Nr.8, 9.&) "Par zemes vienību platības precizēšanu, apgrūtinājumu apstiprināšanu")

Robežas, apvidus objekti uzmērīti 2011. gada 30.martā.

Apgrūtinājumu plāns sastādīts 2011.gada 28.aprīlī.


Plāna mērogs 1 : 5000

Zemes vienības platība **35.04 ha**.

Zemes kadastrālās uzmērīšanas darbus veica SIA „Metrum”(reģ.Nr.LV40003388748),
Balvu birojs, Brīvības iela 67, Balvi, LV – 4501.

Sertificēts mērnieks Dzintars Alsiņš (sert. Nr.BB-149, derīgs no 09.12.2010. līdz 08.12.2015.)

z.v.

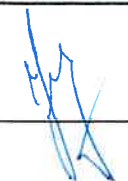SIA „Metrum” Balvu biroja vadītājs		Dzintars Alsiņš	16.05.2011.
Sertificēts mērnieks apliecina, ka zemes kadastrālā uzmērīšana veikta atbilstoši LR Ministru kabineta 2007.gada 20.marta noteikumiem Nr.182 "Noteikumi par nekustamā īpašuma objekta noteikšanu."		Dzintars Alsiņš	09.05.2011.
Ierosinātais ir informēts par Zemes kadastrālās uzmērīšanas laikā veiktajām darbībām, to rezultātiem.		Jānis Belindževs	23.05.2011.