

# LATVIJAS REPUBLIKA

## ZEMES ROBEŽU PLĀNS

Zemes vienības kadastra apzīmējums: 3886 001 0070

Plāns izgatavots pamatojoties uz Balvu novada pašvaldības 2011. gada 15. februāra ārkārtas domes sēdes protokolu Nr. 4, 22. § "Par Balvu novada pašvaldībai piekritīgajām lauku apvidus zemes vienībām" un Balvu novada pašvaldības 2021. gada 27. maija domes sēdes protokolu Nr. 8, 57. § "Par platības un konfigurācijas precizēšanu Balvu novada pašvaldībai piekritīgajai zemes vienībai Tilžas pagastā".

Robežas uzmērītas: 2021. gada 13. aprīlī un 10. maijā.


Plāna mērogs 1: 2000.

Zemes vienības platība: 4.88 ha.

ZEMES VIENĪBA UZMĒRĪTA  
LKS-92 TM

Mēroga koeficients: 1.000136

ZEMES VIENĪBAS IZVIETOJUMA SHĒMA

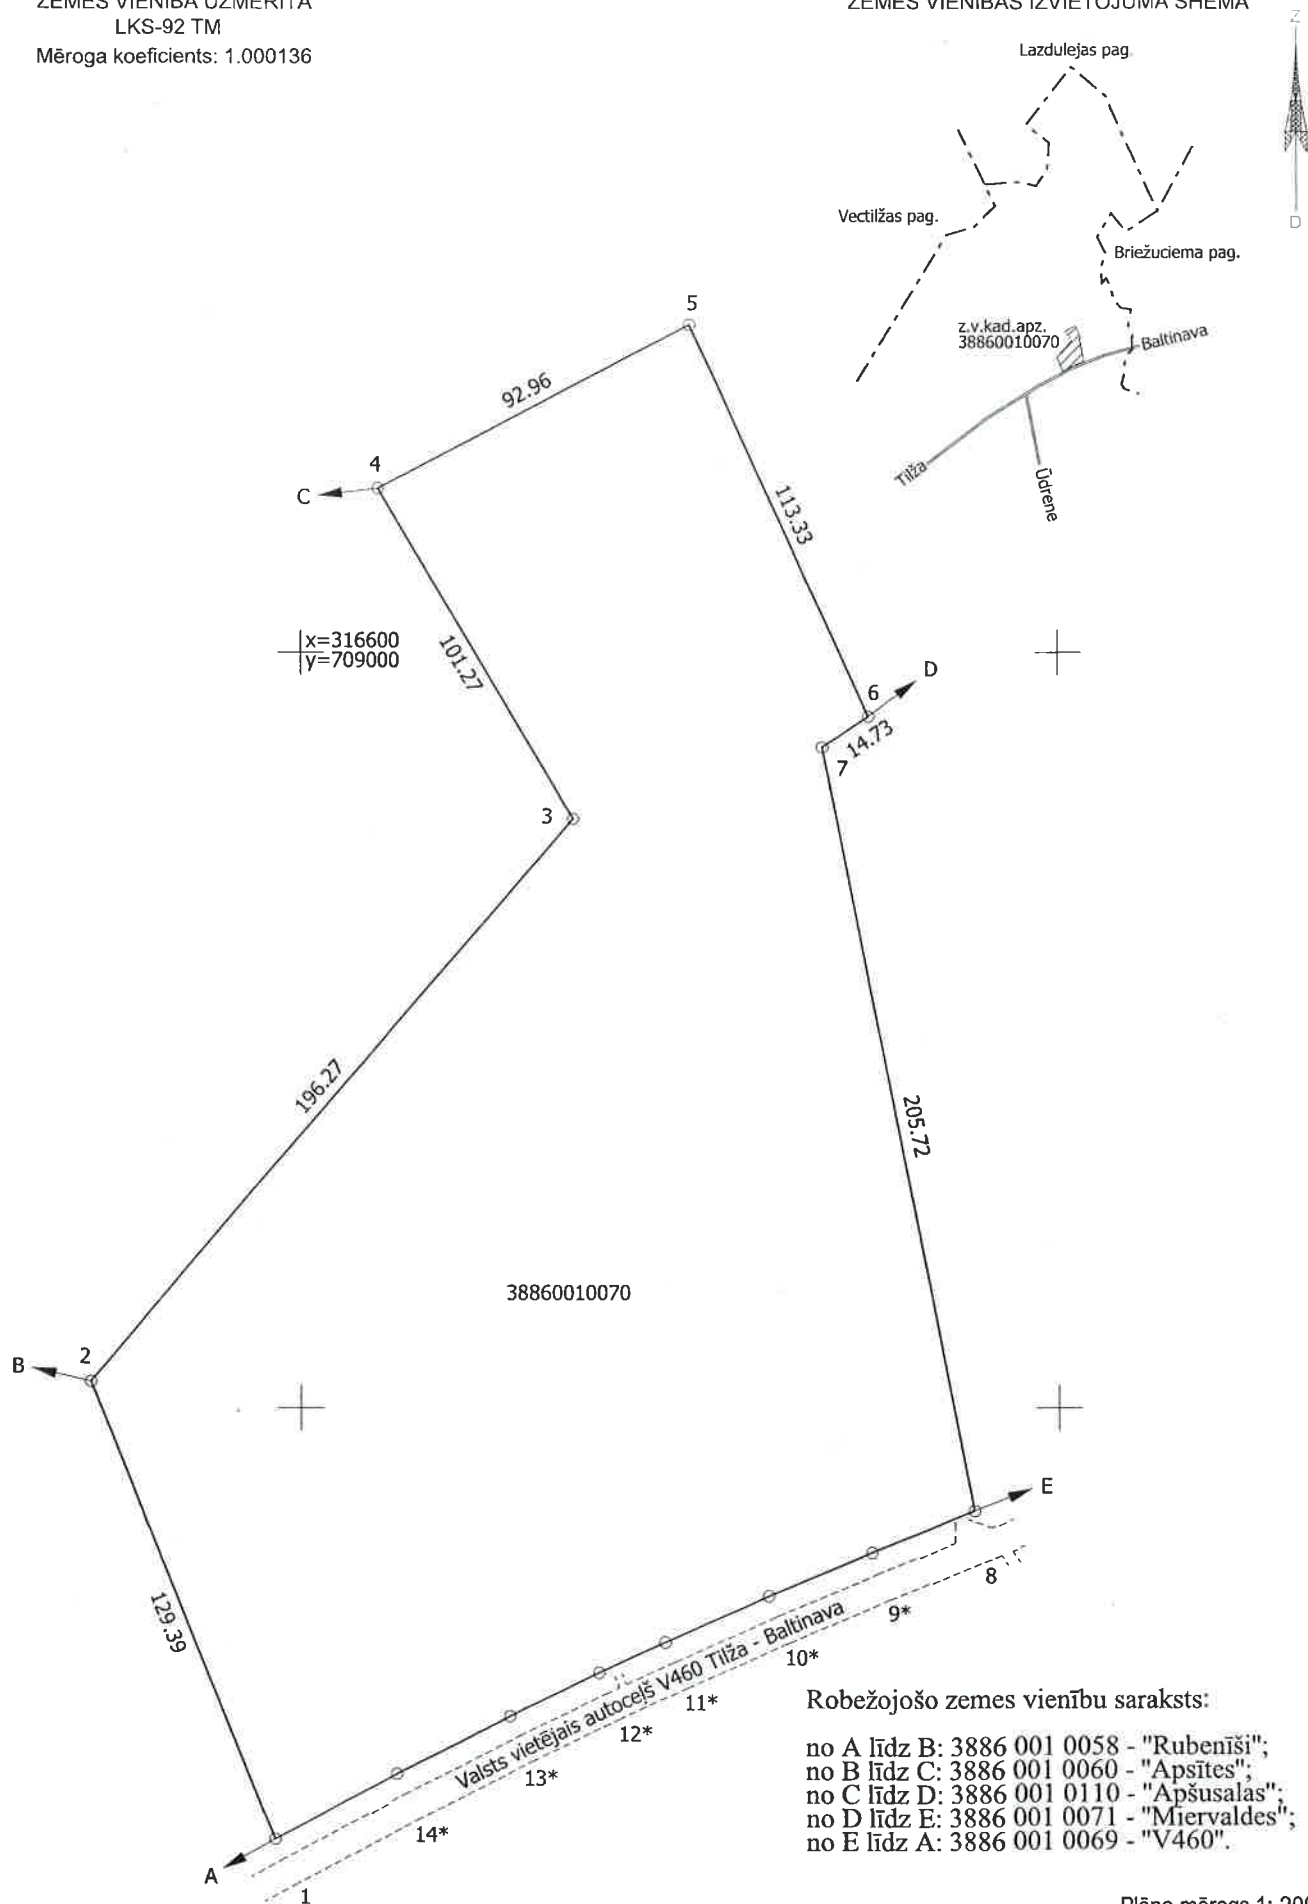

Plāna mērogs 1: 2000

Zemes vienības platība: 4.88 ha

Mērniece Skaidrīte Cīmiņa (sert. Nr. CB0047, derīgs no 11.11.2019. līdz 15.10.2025.)  
apliecina, ka plāns izgatavots atbilstoši Ministru kabineta 2011.gada 27.decembra  
noteikumiem Nr. 1019 "Zemes kadastrālās uzmērīšanas noteikumi"

*[Signature]*

Skaidrīte Cīmiņa

31.05.2021.

# LATVIJAS REPUBLIKA

## ZEMES ROBEŽU PLĀNS

Zemes vienības kadastra apzīmējums: 3886 002 0236



Plāns izgatavots pamatojoties uz Balvu novada pašvaldības 2011. gada 15. februāra ārkārtas domes sēdes protokolu Nr. 4, 22. § "Par Balvu novada pašvaldībai piekritīgajām lauku apvidus zemes vienībām".

Robežas uzmērītas: 2021. gada 13. aprīlī, 10. un 27. maijā.

Plāna mērogs 1: 2000.

Zemes vienības platība: 4.92 ha.

x=312800  
y=699800

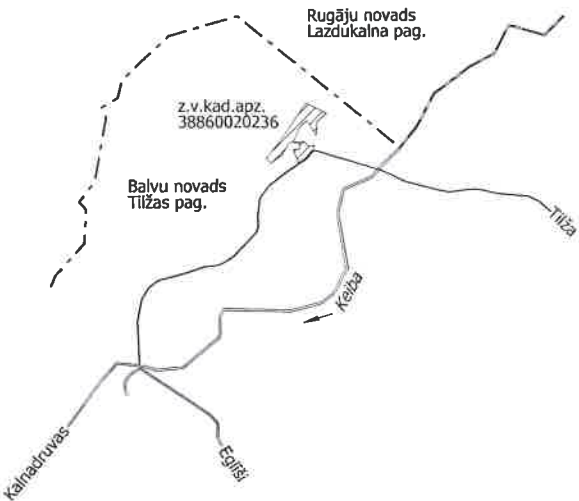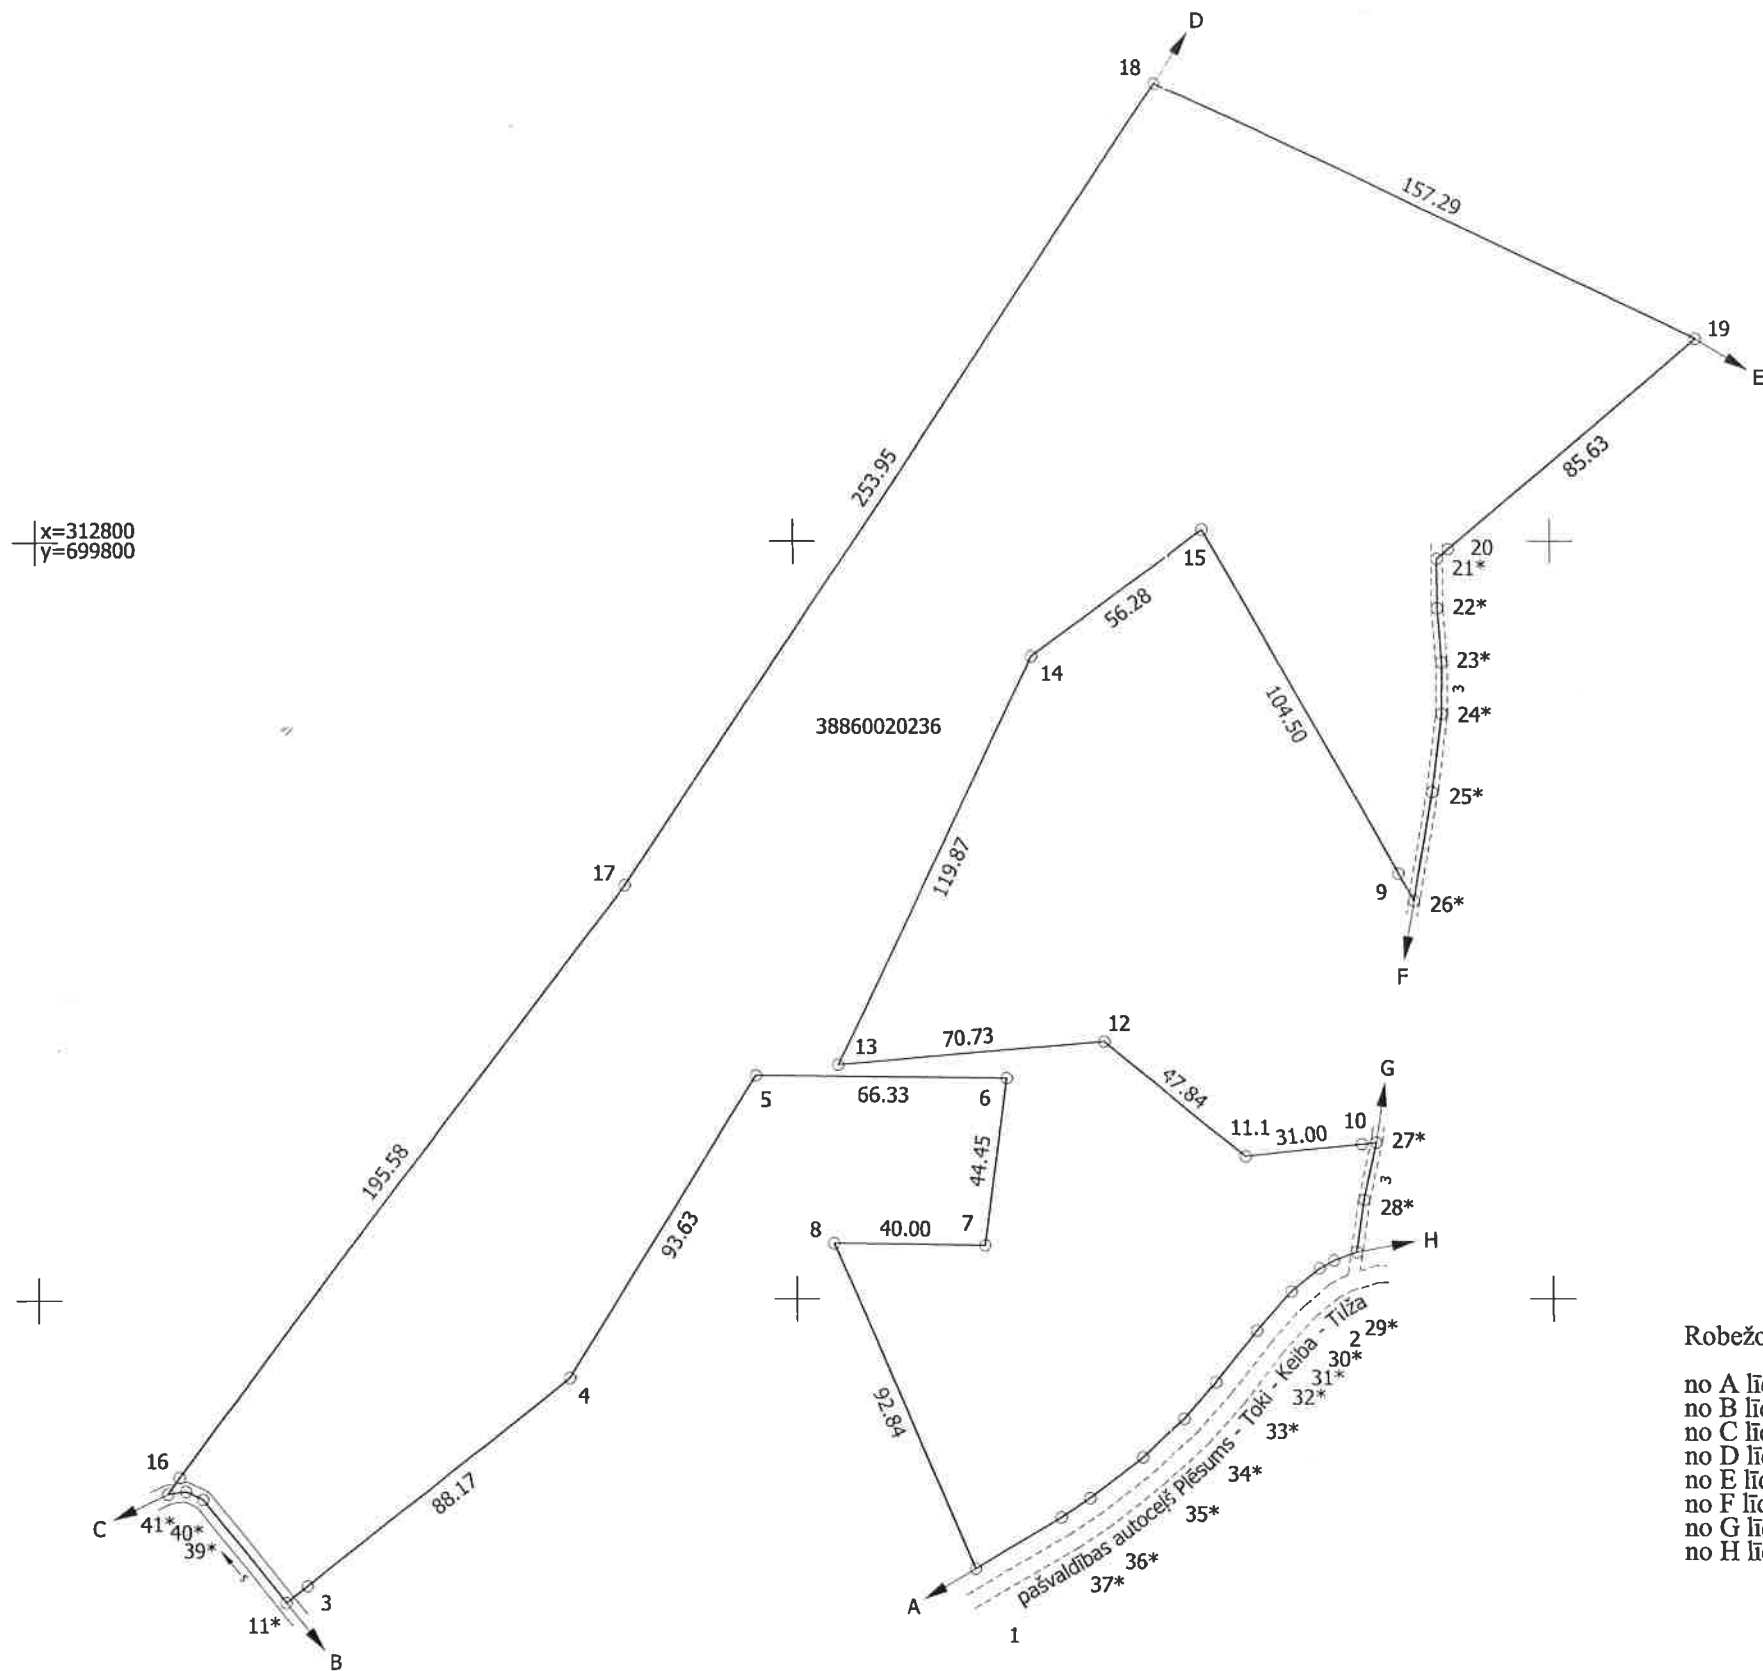

Robežojošo zemes vienību saraksts:

- no A līdz B: 3886 002 0146 - "Dailes";
- no B līdz C: 3886 002 0030 - "Alejas";
- no C līdz D: 3886 002 0025 - "Mežsēta";
- no D līdz E: 3886 002 0026 - "Laukirbes";
- no E līdz F: 3886 002 0003 - "Pauguri";
- no F līdz G: 3886 002 0251 - "Dailes";
- no G līdz H: 3886 002 0003 - "Pauguri";
- no H līdz A: 3886 002 0088.

Plāna mērogs 1: 2000  
Zemes vienības platība: 4.92 ha

Mērniece Skaidrīte Cīmiņa (sert. Nr. CB0047, derīgs no 11.11.2019. līdz 15.10.2025.)  
apliecina, ka plāns izgatavots atbilstoši Ministru kabineta 2011.gada 27.decembra  
noteikumiem Nr. 1019 "Zemes kadastrālās uzmērīšanas noteikumi"

Skaidrīte Cīmiņa 28.05.2021.

# LATVIJAS REPUBLIKA

## ZEMES ROBEŽU PLĀNS

Zemes vienības kadastra apzīmējums: 3856 005 0016

Plāns izgatavots pamatojoties uz Balvu novada domes 2014.gada 12.jūnija lēmumu (protokols Nr.9, 2.&)  
"Par Balvu novada pašvaldībai piekrītošajām zemes vienībām".

Robežas uzmērītas no 2020.gada 8.decembra līdz 2021.gada 16.augustam

Plāna mērogs 1: 2 000

Zemes vienības platība: 1.72 ha

Ierosinātais ir informēts par kadastrālās uzmērīšanas laikā  
veiktajām darbībām, to rezultātiem.




Balvu novada pašvaldības  
Nekustamā īpašuma  
speciāliste Ginta Zaharāne

31.08.2021.

ZEMES VIENĪBA UZMĒRĪTA  
LKS-92 TM  
Mēroga koeficients: 1.000105

# ZEMES VIENĪBAS IZVIETOJUMA SHĒMA

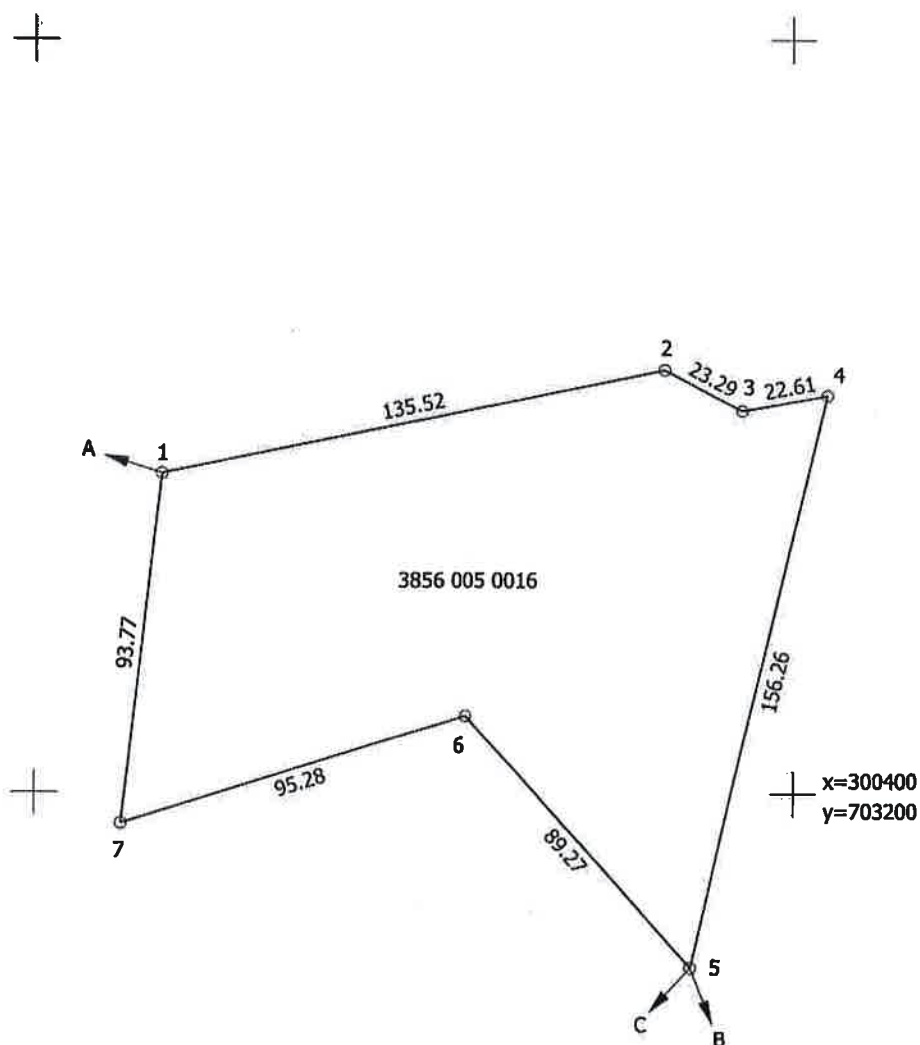

## Robežojošo zemes vienību saraksts:

no A līdz B: 3856 005 0038;  
no B līdz C: 3856 005 0014;  
no C līdz A: 3856 005 0065.

Plāna mērogs 1: 2 000

Zemes vienības platība: 1.72 ha

Mērniece Inta Gabrāne (pirmreizēji sertifikāts Nr.BB - 461 izsniegts 21.01.2013.,  
pārreģistrēts 29.11.2019. ar Nr.AB0175, derīgs līdz 20.01.2023.) apliecina, ka  
plāns izgatavots atbilstoši Ministru kabineta 2011.gada 27.decembra noteikumiem  
Nr.1019 "Zemes kadastrālās uzmērīšanas noteikumi"

Inta Gabrāne

27.08.2021.