


Projektētās teritorijas shēma pirms zemes ierīcības projekta	Projektētās teritorijas shēma pēc zemes ierīcības projekta

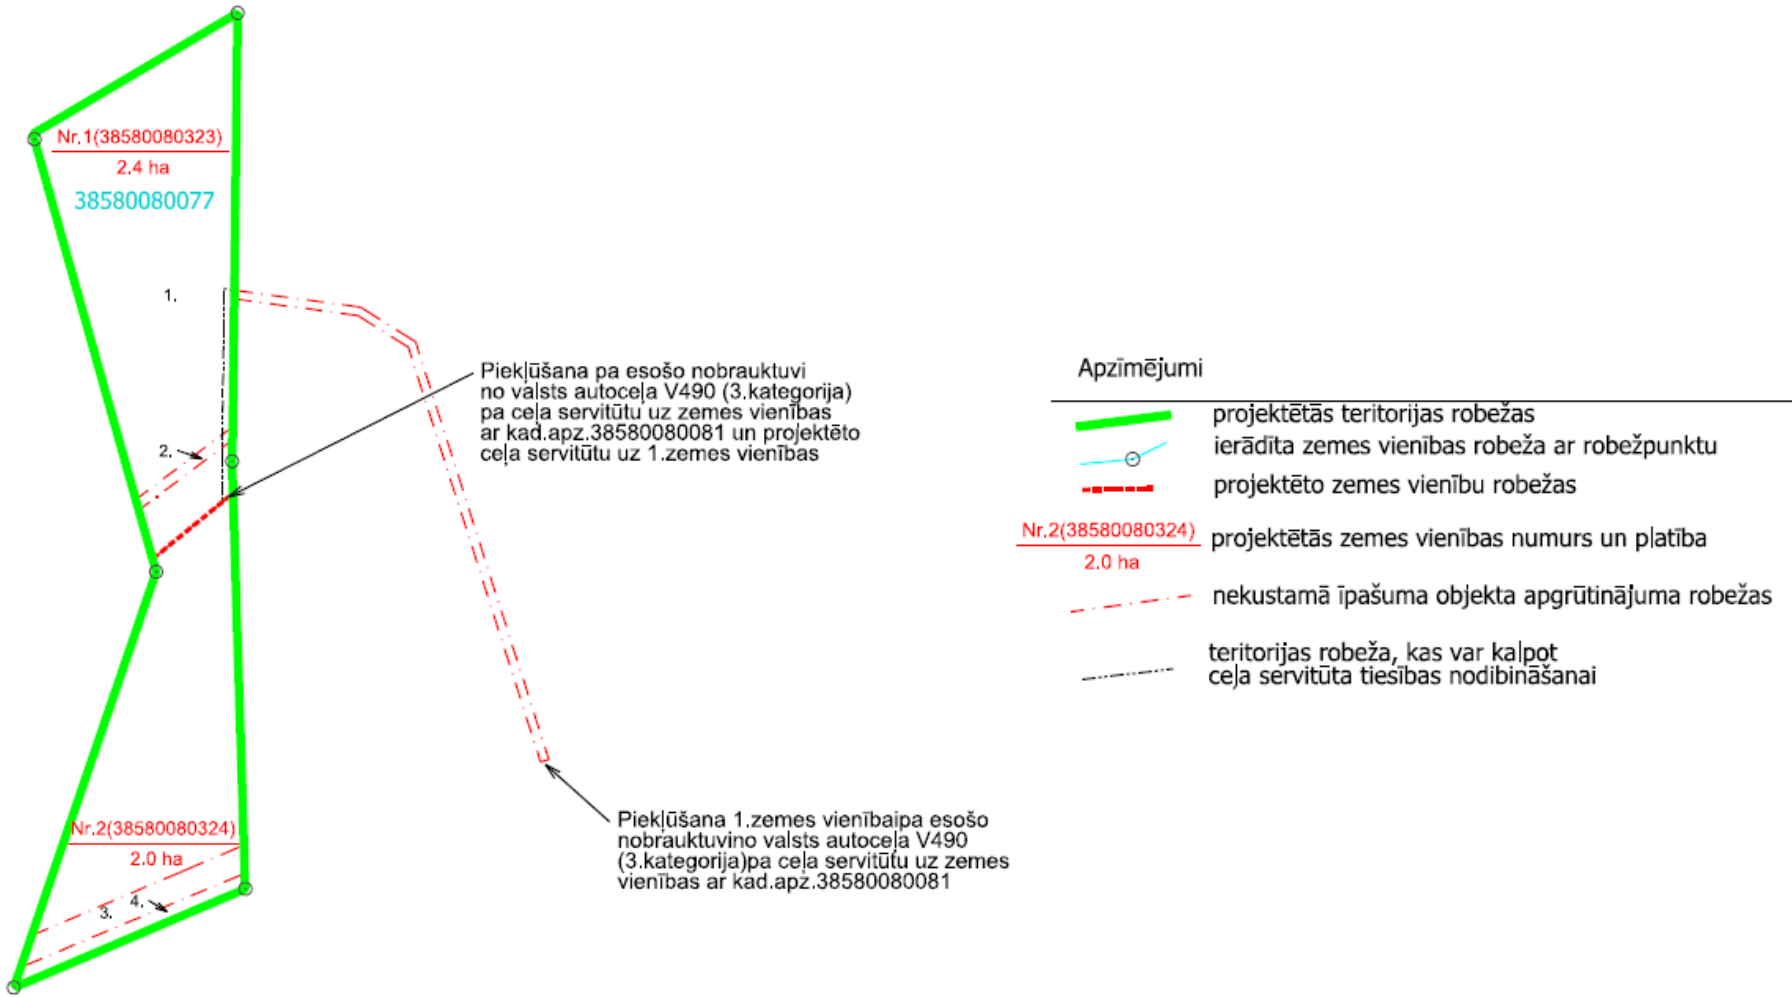

Domes priekšsēdētājs

S. Maksimovs