

Rugāju novada teritorijas plānojums


Rugāju novada ciemu teritoriju funkcionālais zonējums




Rugāju ciems



Benislavas ciems

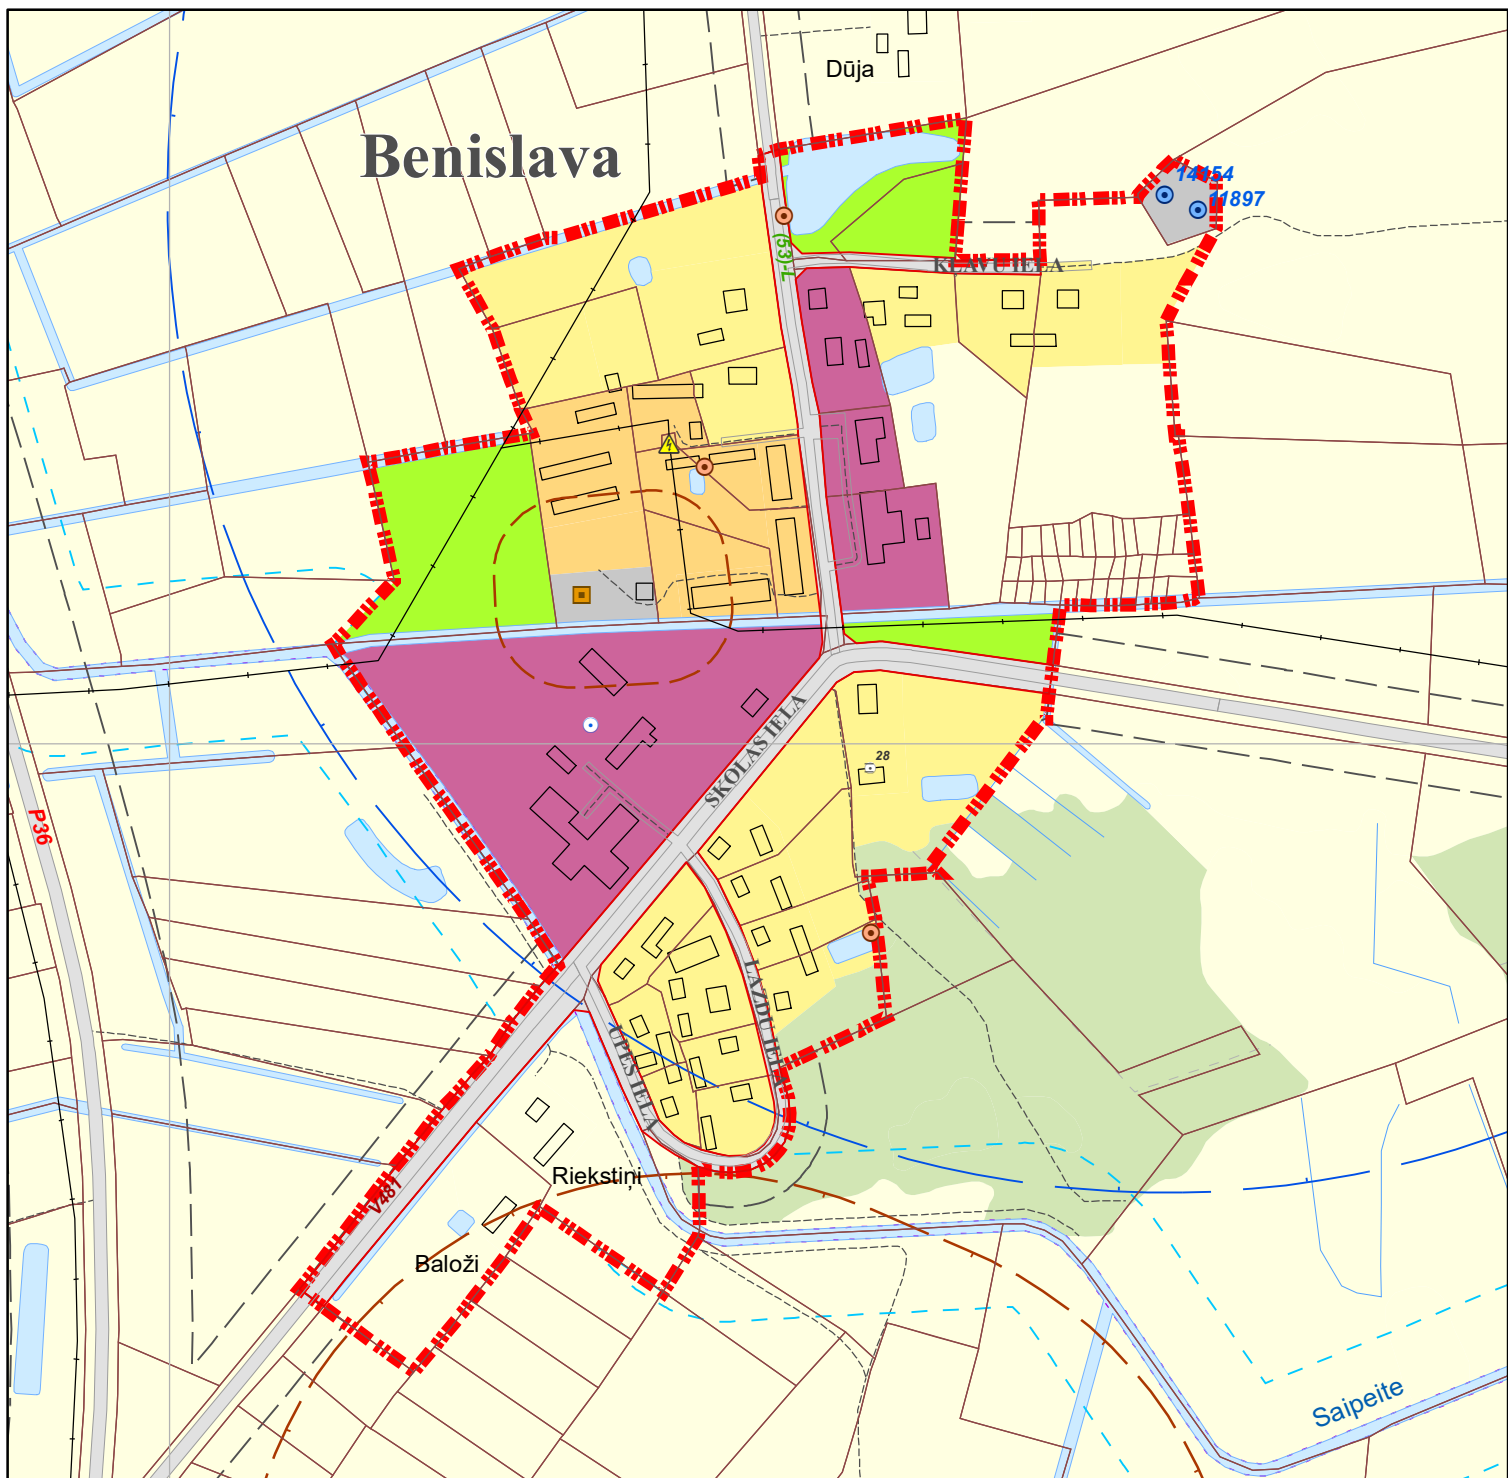

Skujetnieku ciems

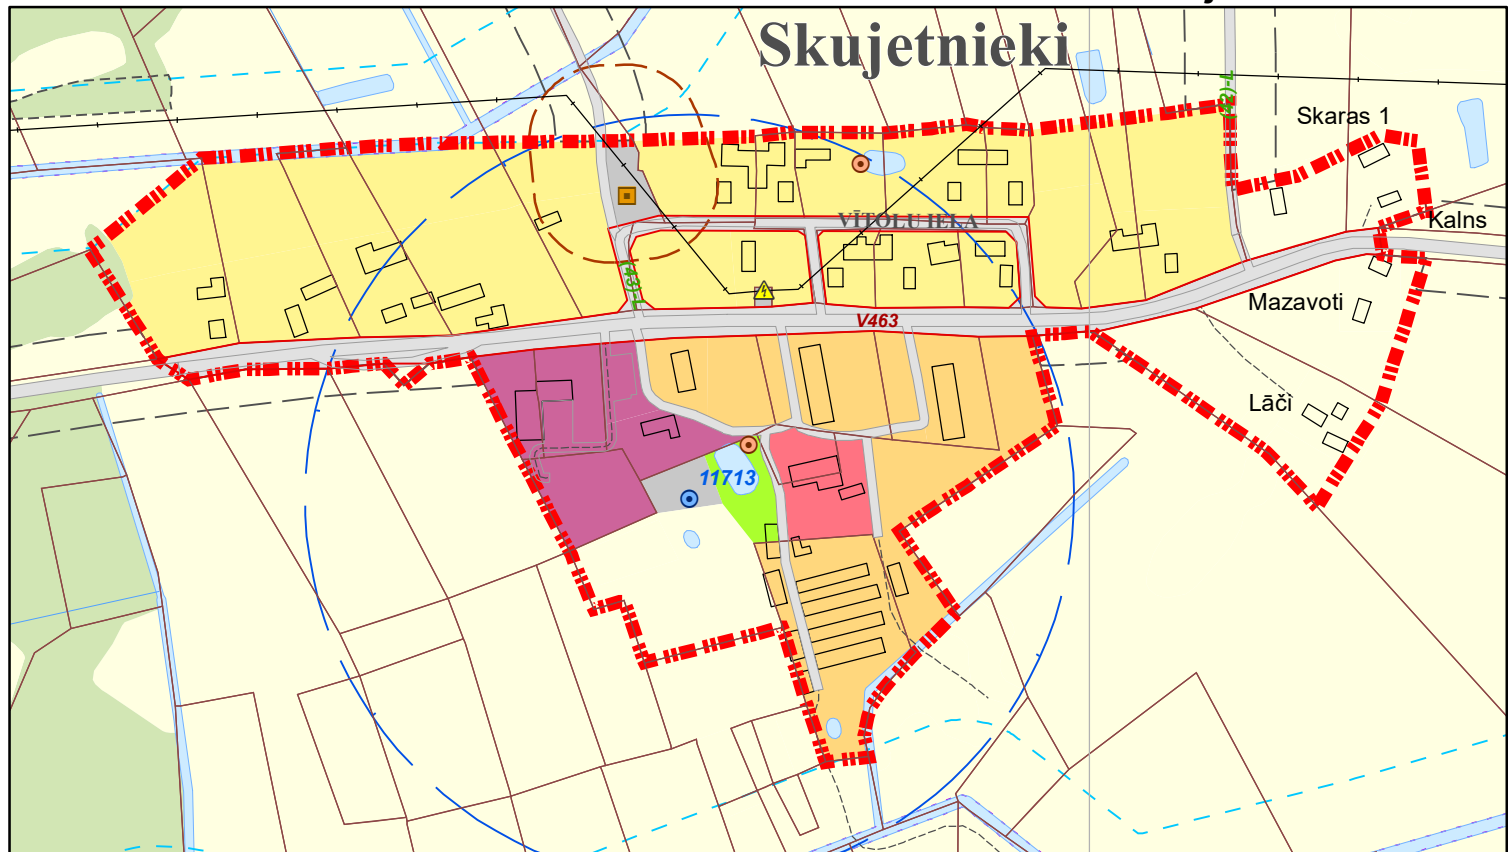

Apzīmējumi:

Teritorijas funkcionālais zonējums:

- Savrupmāju apbūves teritorija (DzS)
- Mazstāvu dzīvojamās apbūves teritorija (DzM)
- Publiskās apbūves teritorija (P)
- Jauktas centra apbūves teritorija (JC)
- Rūpnieciskās apbūves teritorija (R, R1)
- Transporta infrastruktūras teritorija (TR)
- Tehniskās apbūves teritorija (TA)
- Dabas un apstādījumu teritorija (DA, DA1)
- Mežu teritorija (M)
- Lauksaimniecības teritorija (L)
- Ūdeņu teritorija (Ū)
- Indeksēto zonu papildus simbolizācija

Teritorijas ar īpašiem noteikumiem:

- Degradētās teritorijas (TIN8)

Vides riska objekti un teritorijas

- Potenciāli piesārņota vieta

Satiksmes infrastruktūra:

- Cits ceļš
- Tilts
- DUS
- Brauktuves teritorija

Inženiertehniskās apgādes tīkli un objekti:

- 20kV elektrolinija
- Transformators
- Centralizēta ūdens ņemšanas vieta
- Atgrēziskais urbums
- Centralizētā notekūdeņu attīrīšanas iekārta
- Ugunsdzēsības ūdens ņemšanas vieta
- Aizsargdambis
- Aizsargdambja valnis
- Dambis ar novadbūvi
- Mobilo sakaru tornis
- Valsts ģeodēziskā tīkla punkts ar nosaukumu
- Valsts nozīmes ūdensnotekas
- Valsts aizsargājamā kultūras pieminekļa teritorija
- Aizsargājamais koks (dižkoks)
- Atpūtas vieta

Aizsargjoslas:

- Sarkanās līnijas
- Applūstošā teritorija (ar 10% applūduma varbūtību)
- Virszemes ūdensobjektu vides un dabas resursu aizsardzības aizsargjoslas teritorija
- Stingra režīma vides un dabas resursu aizsardzības aizsargjoslas teritorija ap pazemes ūdens ņemšanas vietu
- Vides un dabas resursu ķīmiskās aizsargjoslas teritorija ap pazemes ūdens ņemšanas vietu
- Vides un dabas resursu aizsardzības aizsargjoslas (aizsardzības zonas) teritorija ap kultūras pieminekli
- Ekspluatācijas aizsargjoslas teritorija gar autoceļu
- Ekspluatācijas aizsargjoslas teritorija ap elektriskajiem tīkliem
- Sanitārās aizsargjoslas teritorija ap notekūdeņu attīrīšanas ietaisi ar atklātu notekūdeņu apstrādi un atklātiem dūņu laukiem
- Sanitārās aizsargjoslas teritorija ap kapsētu
- Drošības aizsargjoslas teritorija ap naftas produktu un bīstamu ķīmisko vielu atrašanās vietām

Robežas:

- Ciema robeža
- Rugāju novada robeža
- Zemes īpašumu robeža (kadastrs)

Citi apzīmējumi:

- Ēka un būve
- Stīga
- Krasta līnija

PIEZĪMES:
1. Izmantota topogrāfiskā karte mērogā 1:10 000, ©Latvijas Ģeotelpiskās informācijas aģentūra, 2007., 2008., 2015. un 2016. gads.
2. Izmantots Latvijas Ģeotelpiskās informācijas aģentūras ortofoto, 2014. un 2015. gads.
3. Izmantoti Valsts zemes dienesta kadastra informācijas dati.
4. Karte sagatavota Latvijas ģeodēziskā koordinātu sistēmā LKS-92 TM, kilometru tīkls 1x1 km.
5. Kartē attēlotas aizsargjoslas ar platumu virs 10 metriem.
Aizsargjoslas, kas nav attēlotas kartē, noteiktas Aizsargjoslu likumā.

Mērogs 1: 5 000

Mēroga noteiktība: 1: 10 000

Šī karte ir Rugāju novada teritorijas plānojuma sastāvdaļa. Apstiprināts ar Rugāju novada domes 2017. gada 21. decembra lēmumu Nr. 254, Par saistošo noteikumu Nr. 10/2017 "Rugāju novada teritorijas plānojumu" apstiprināšanu (prot. 18.8 §).

Rugāju novada domes priekšsēdētāja:

Sandra Kapteine

PROJEKTA NOSAUKUMS		KARTES NOSAUKUMS		KARTES NR.
Rugāju novada teritorijas plānojums		Rugāju novada ciemu teritoriju funkcionālais zonējums		2
PAŠĪTĀJIS	Rugāju novada dome	PROJ. IZSTR. VAD.	L. Melnace	MĒROGS
		TERITORIJAS PLĀNOTĀJS	P. Grants	1:5 000
IZSTRĀDĀTĀJS	PLĀNOŠANAS EKSPERTI	KARTOGRAFIS	A. Straube	DATUMS
	+371 29209638 birojs@planosana.lv www.planosana.lv			28.12. 2017.