


(Protokols Nr.11, 7.§)

	zemes ierīcības projekta robeža
	projektēto zemes vienību robežas
<u>Nr.1 (38920050230)</u> 2.0 ha	projektētās zemes vienības kadastra apzīmējums un platība
	nekustamā īpašuma apgrūtinājuma robeža
	esošās zemes vienības robeža ar robežpunktu
3892 005 0010	esošās zemes vienības kadastra apzīmējums
	teritorijas robeža, kas var kalpot ceļa servitūta tiesības nodibināšanai
	būve

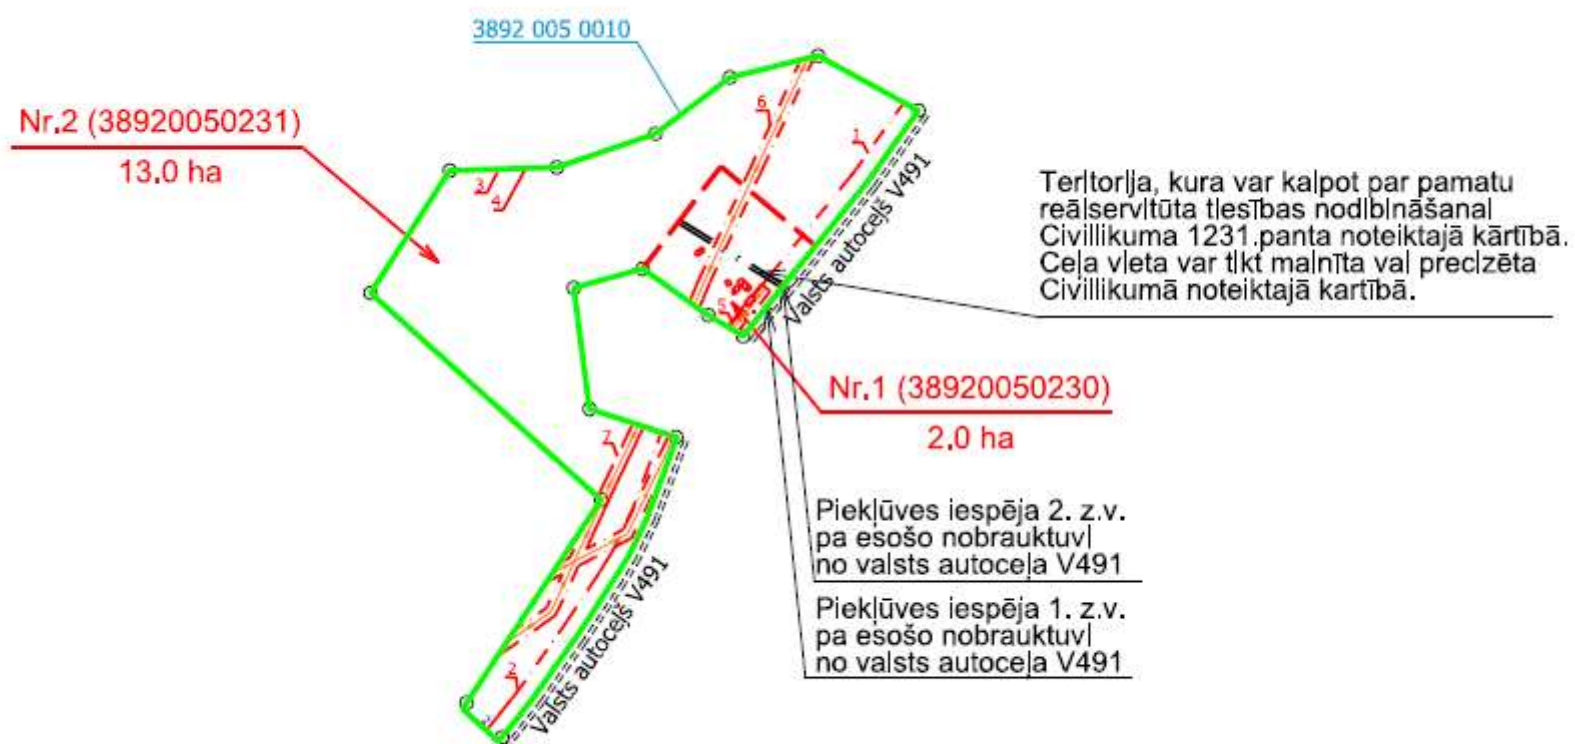

S.Maksimovs