


Pielikums
2024. gada 27. jūnijā


Protokols Nr.11, 10.§)

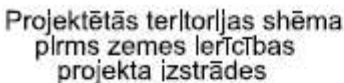

Projektētās teritorijas shēma
pēc zemes ierīcības
projekta izstrādes

Apzīmējumi

- | | |
|---|--|
|  | Projektētās teritorijas robeža |
|  | Projektētās zemes vlenības robeža |
| <u>(38820050367)</u>
0,3 ha | Projektētās zemes vienības
kārtas numurs, platība |
|  | Apgrūtnātā teritorija |
|  | Ierādītā zemes vlenība ar robežlīmēm |
| 38820050093 | Ierādītās zemes vlenības kad.apz. |
|  | Esošs servitūta ceļš |
|  | Robeža teritorijai, kura var būt par
pamatu reālservitūta nodibināšanai |
|  | Uzmērītā ēka, jaunbūve |

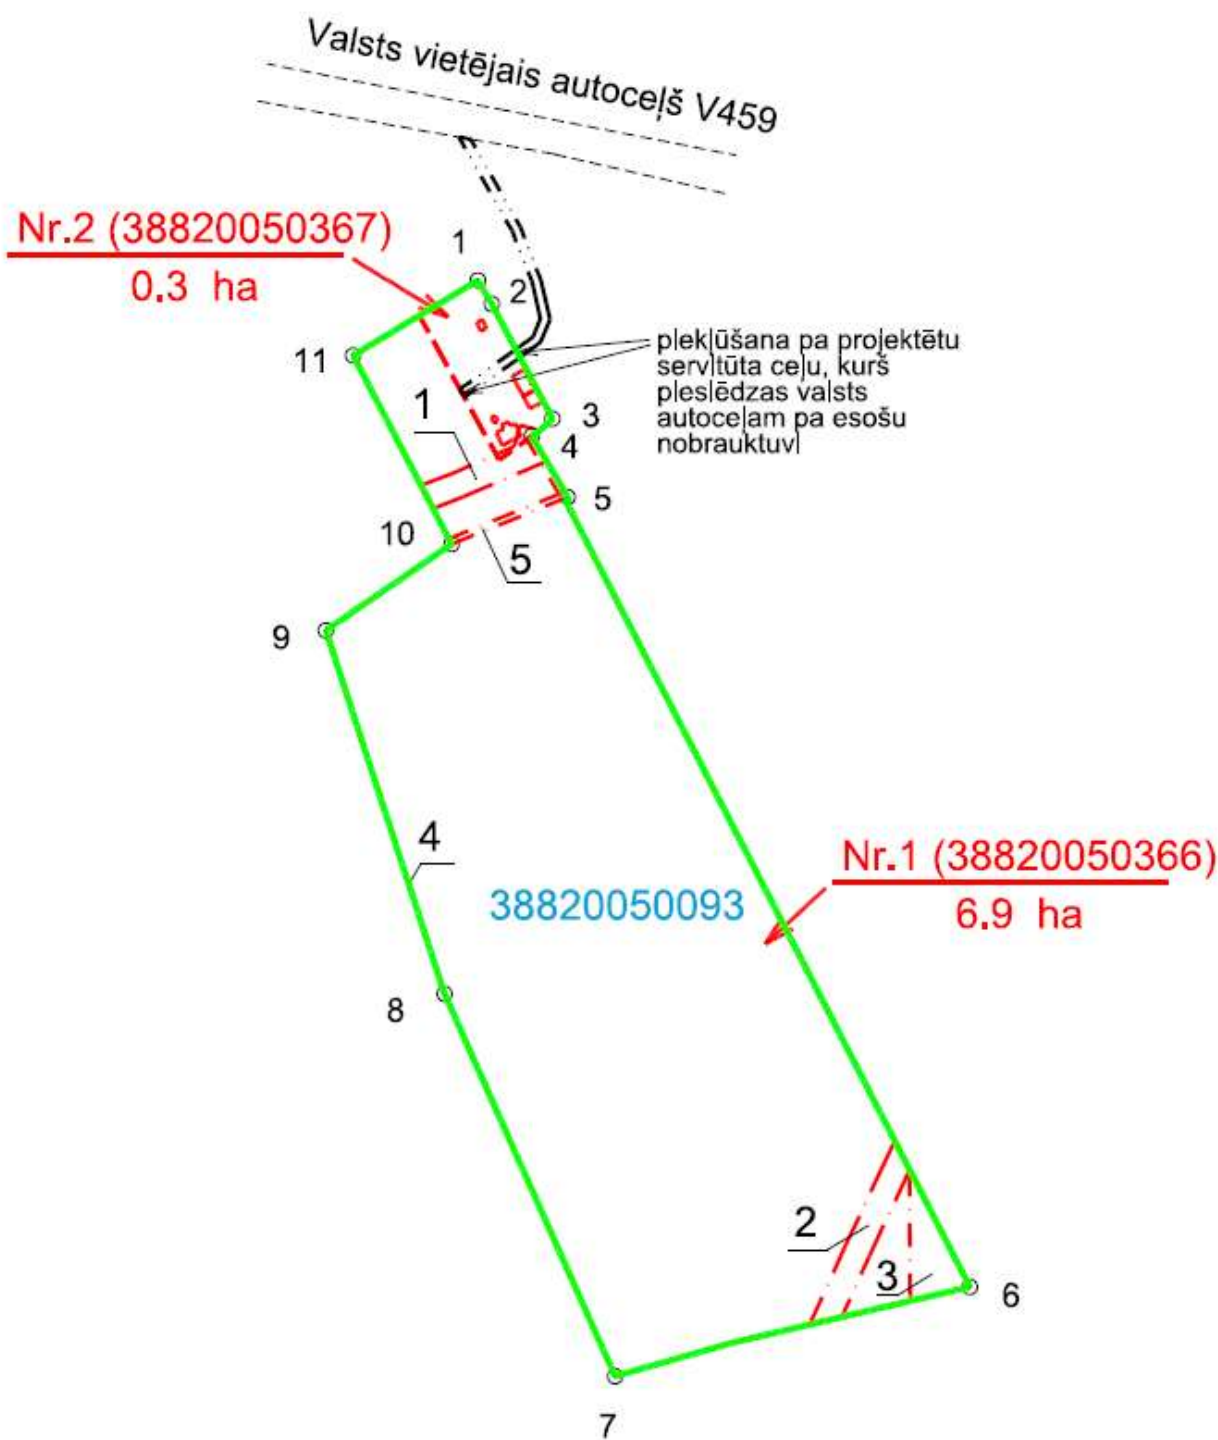

S.Maksimovs