



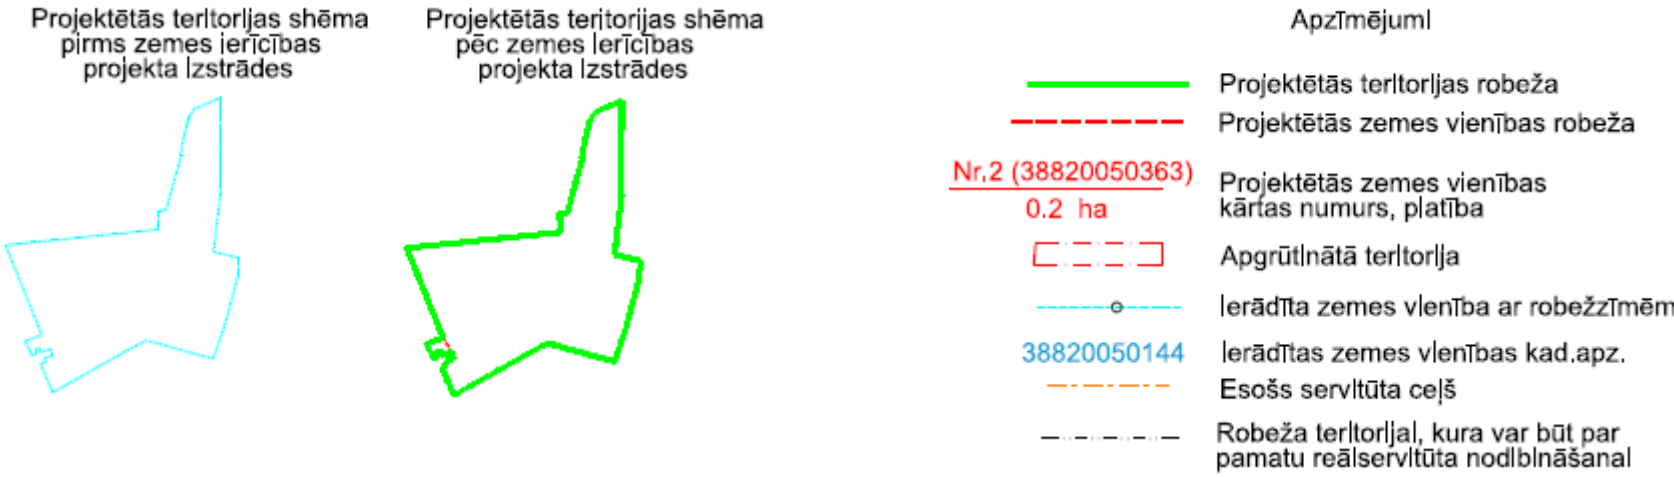

Esošās zemes vienības	
Kadastra apzīmējums	Platība
38820050144	20,8 ha

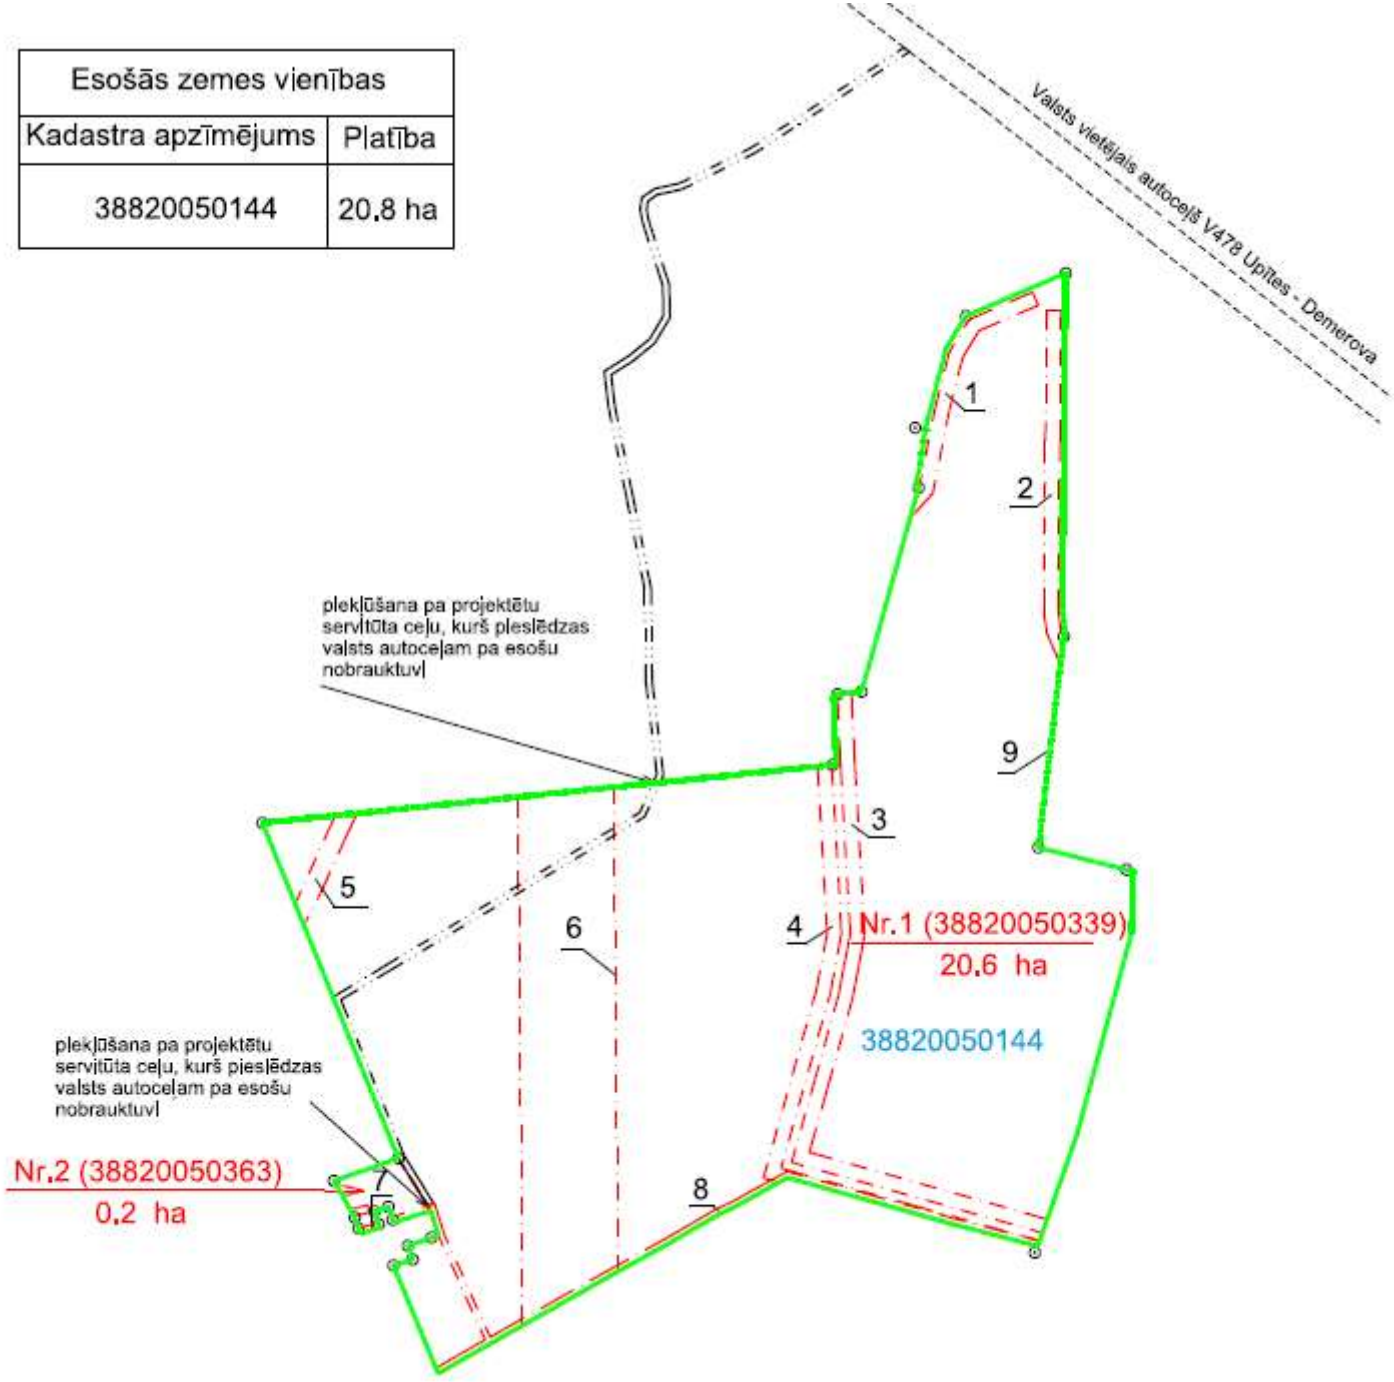

Domes priekšsēdētājs

S.Maksimovs