


lēmumam "Par zemes ierīcības projekta apstiprināšanu, lietošanas mērķu un apgrūtinājumu noteikšanu Balvu novada, Balvu novada, Tilžas pagasta nekustamā īpašumā "Vēveri" zemes vienības ar kadastra apzīmējumu 3886 001 0020 sadalē

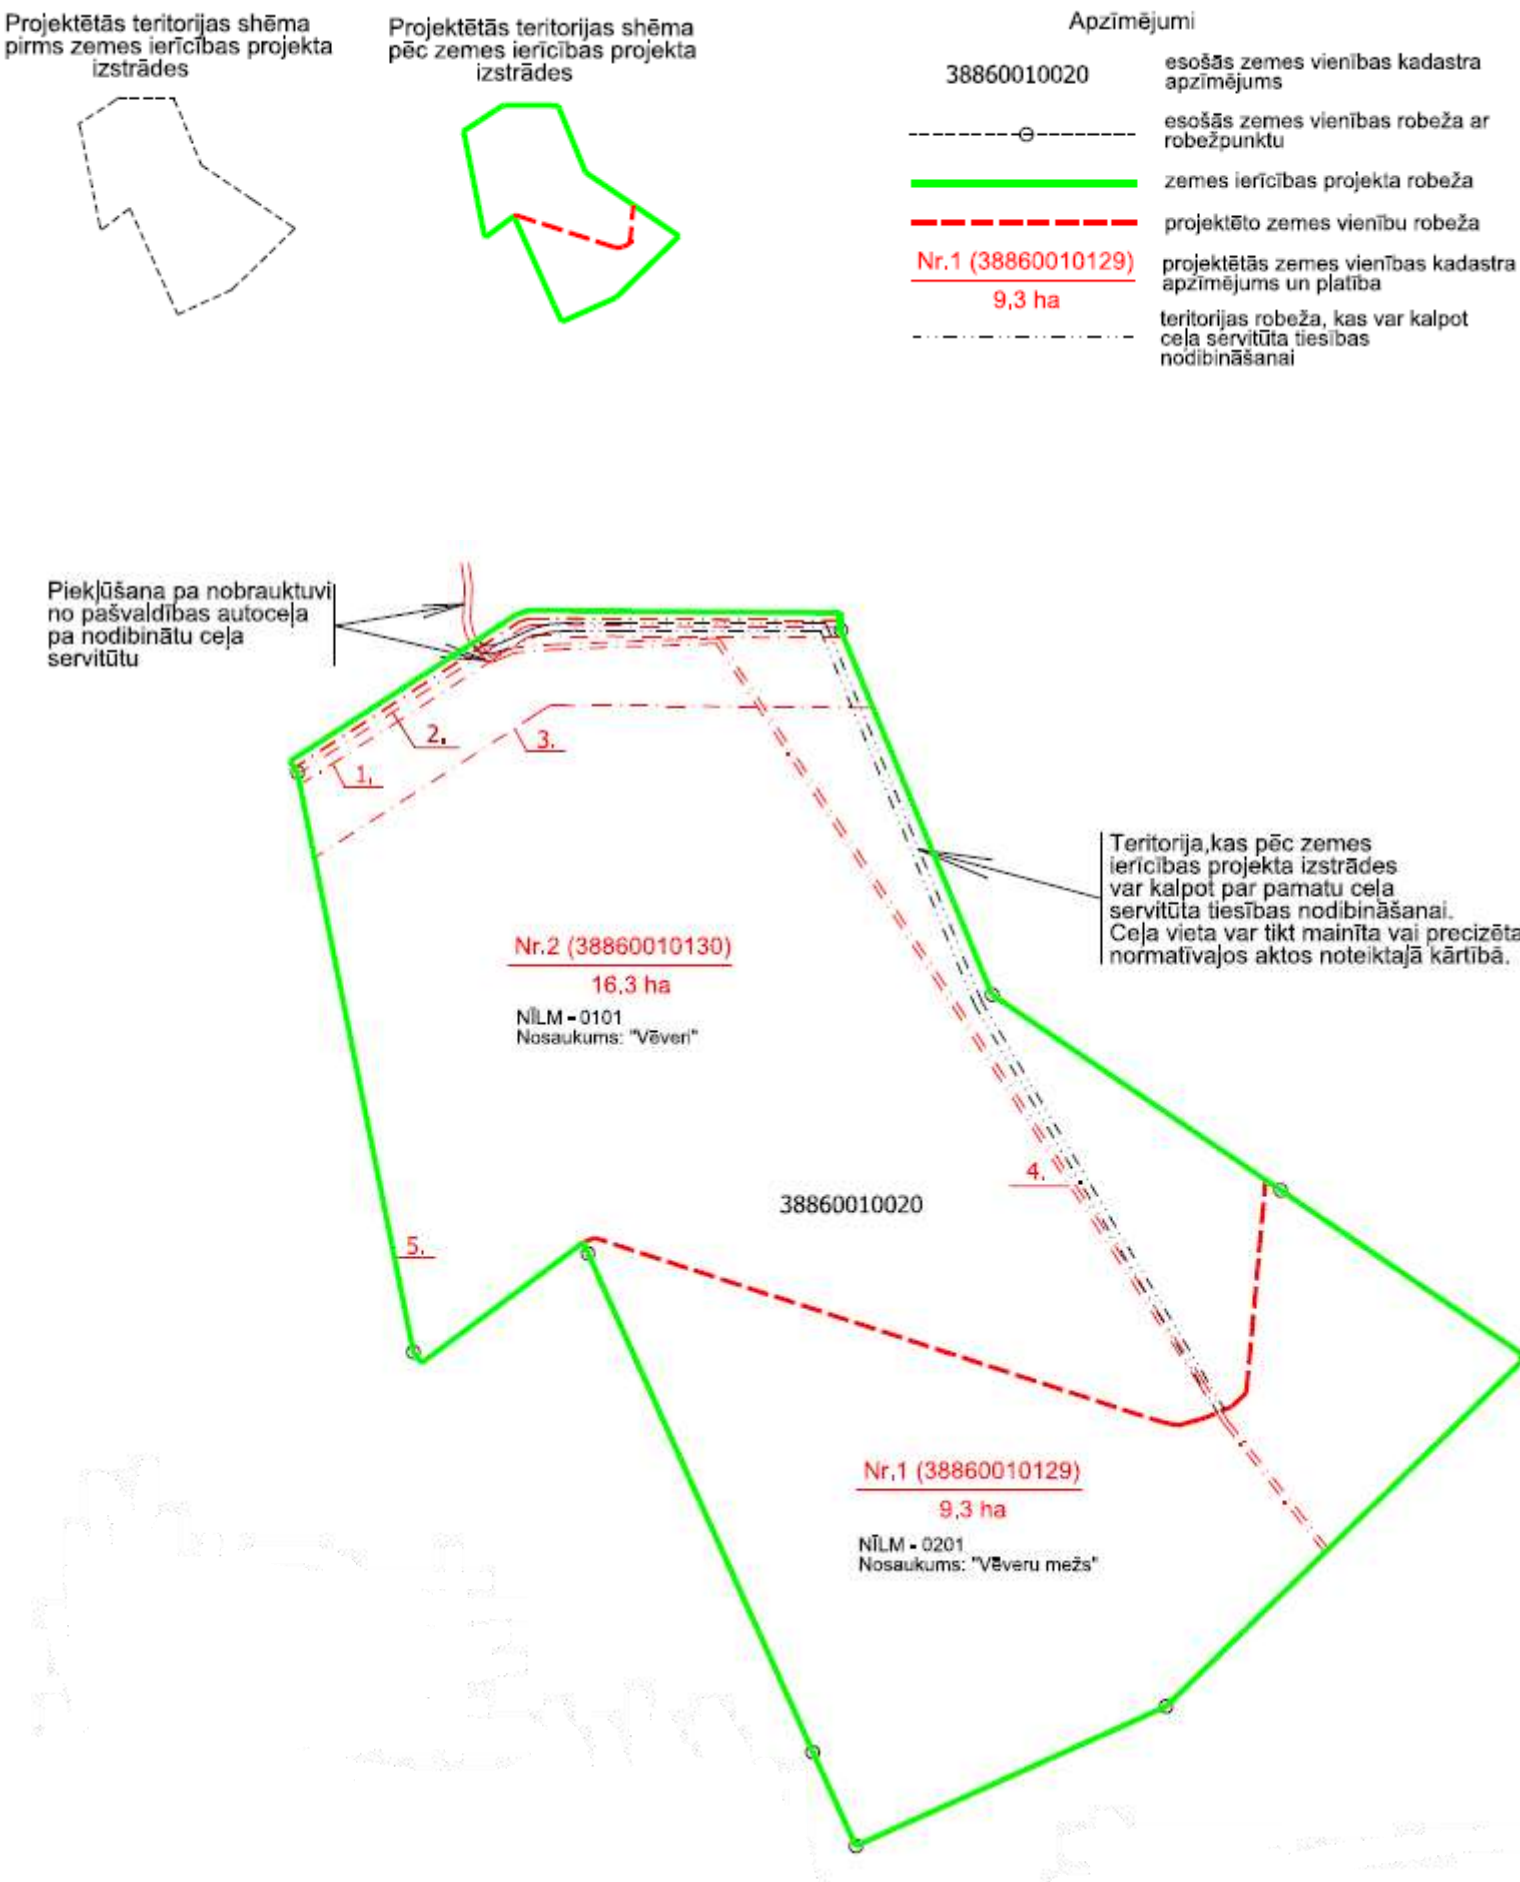

Domes priekšsēdētājs

S. Maksimovs