


Pielikums
2024. gada 26. septembra
lēmumam “Par zemes ierīcības projekta apstiprināšanu, lietošanas mērķu un apgrūtinājumu noteikšanu Balvu novada,
Rugāju pagasta nekustamā īpašuma “Darbnīcas” zemes vienību ar kadastra apzīmējumiem 3874 012 0414 un 3874 012 0480, sadalei”

(Protokols Nr.14, 4.§)

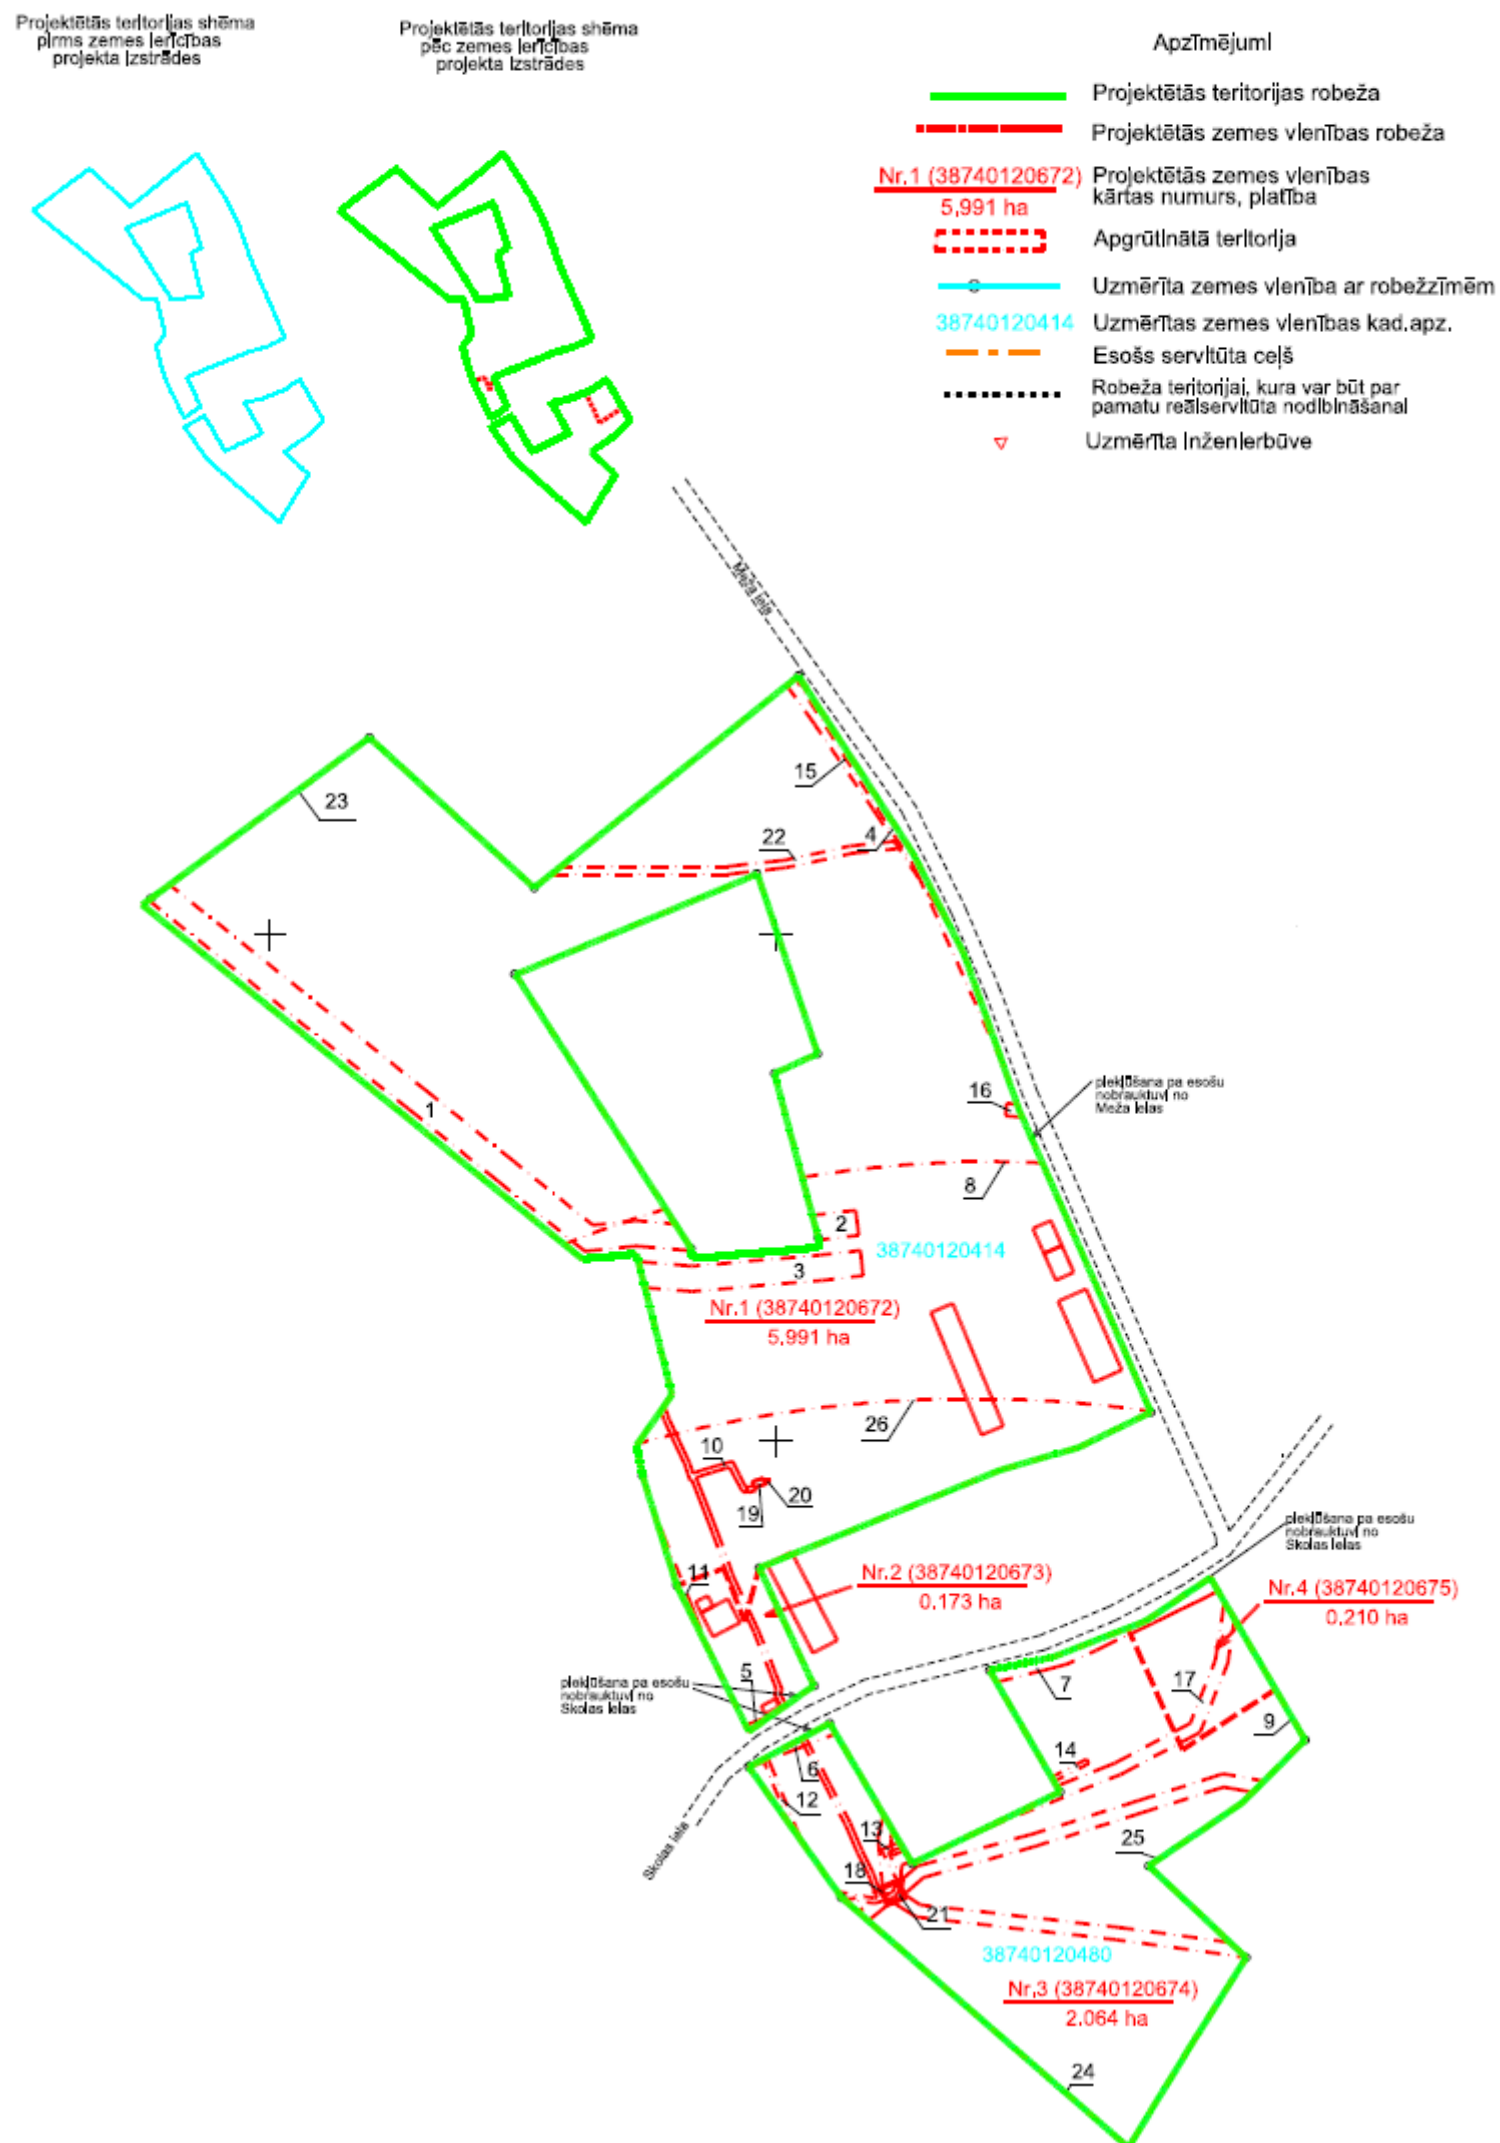

Domes priekšsēdētājs

S. Maksimovs