


Projektētās teritorijas shēma
pirms zemes ierīcības projekta
izstrādes



Projektētās teritorijas shēma
pēc zemes ierīcības projekta
izstrādes



APZĪMĒJUMI	
	zemes ierīcības projekta robeža
	esošās zemes vienības robeža ar robežpunktu
	projektēto zemes vienību robežas
3866 001 0040	esošās zemes vienības kadastra apzīmējums
Nr.1 38660010129 20.5 ha	projektētās zemes vienības numurs, kadastra apzīmējums un platība
	nekustamā īpašuma apgrūtinājuma robeža

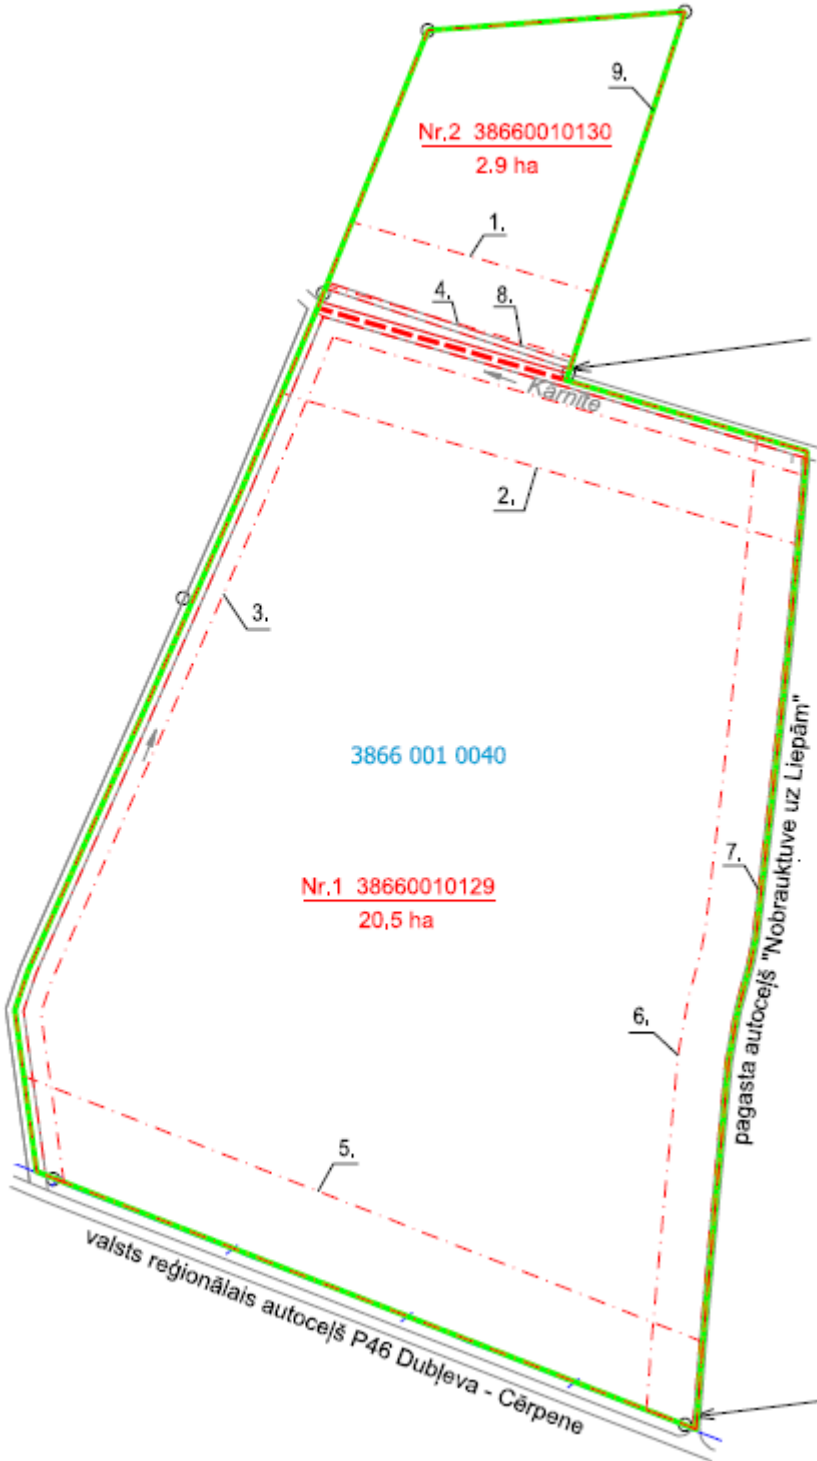

Plekļūšana no valsts reģionālā autoceļa P46 Dubļeva - Cērpene nobrauktuves pa pagasta autoceļu A 47 "Nobrauktuve uz Liepām" (servītūta ceļu), tālākai plekļuvei pa ceļu caur zemes vienību ar kadastra apzīmējumu 38660010019 ir dibināmas ceļa servītūta tiesības Civillikuma 1231.panta noteiktajā kārtībā

Plekļūšana no valsts reģionālā autoceļa P46 Dubļeva - Cērpene nobrauktuves pa pagasta autoceļu A 47 "Nobrauktuve uz Liepām" (servītūta ceļu)

Domes priekšsēdētājs

S. Maksimovs