


Projektētās teritorijas shēma pirms zemes ierīcības projekta izstrādes	Projektētās teritorijas shēma pēc zemes ierīcības projekta izstrādes	APZĪMĒJUMI
		zemes ierīcības projekta robeža
		esošās zemes vienības robeža ar robežpunktu
		projektēto zemes vienību robežas
		3878 010 0016 esošās zemes vienības kadastra apzīmējums
		<u>Nr.1 38780100283</u> 10.1 ha projektētās zemes vienības numurs, kadastra apzīmējums un platība
		nekustamā īpašuma apgrūtinājuma robeža

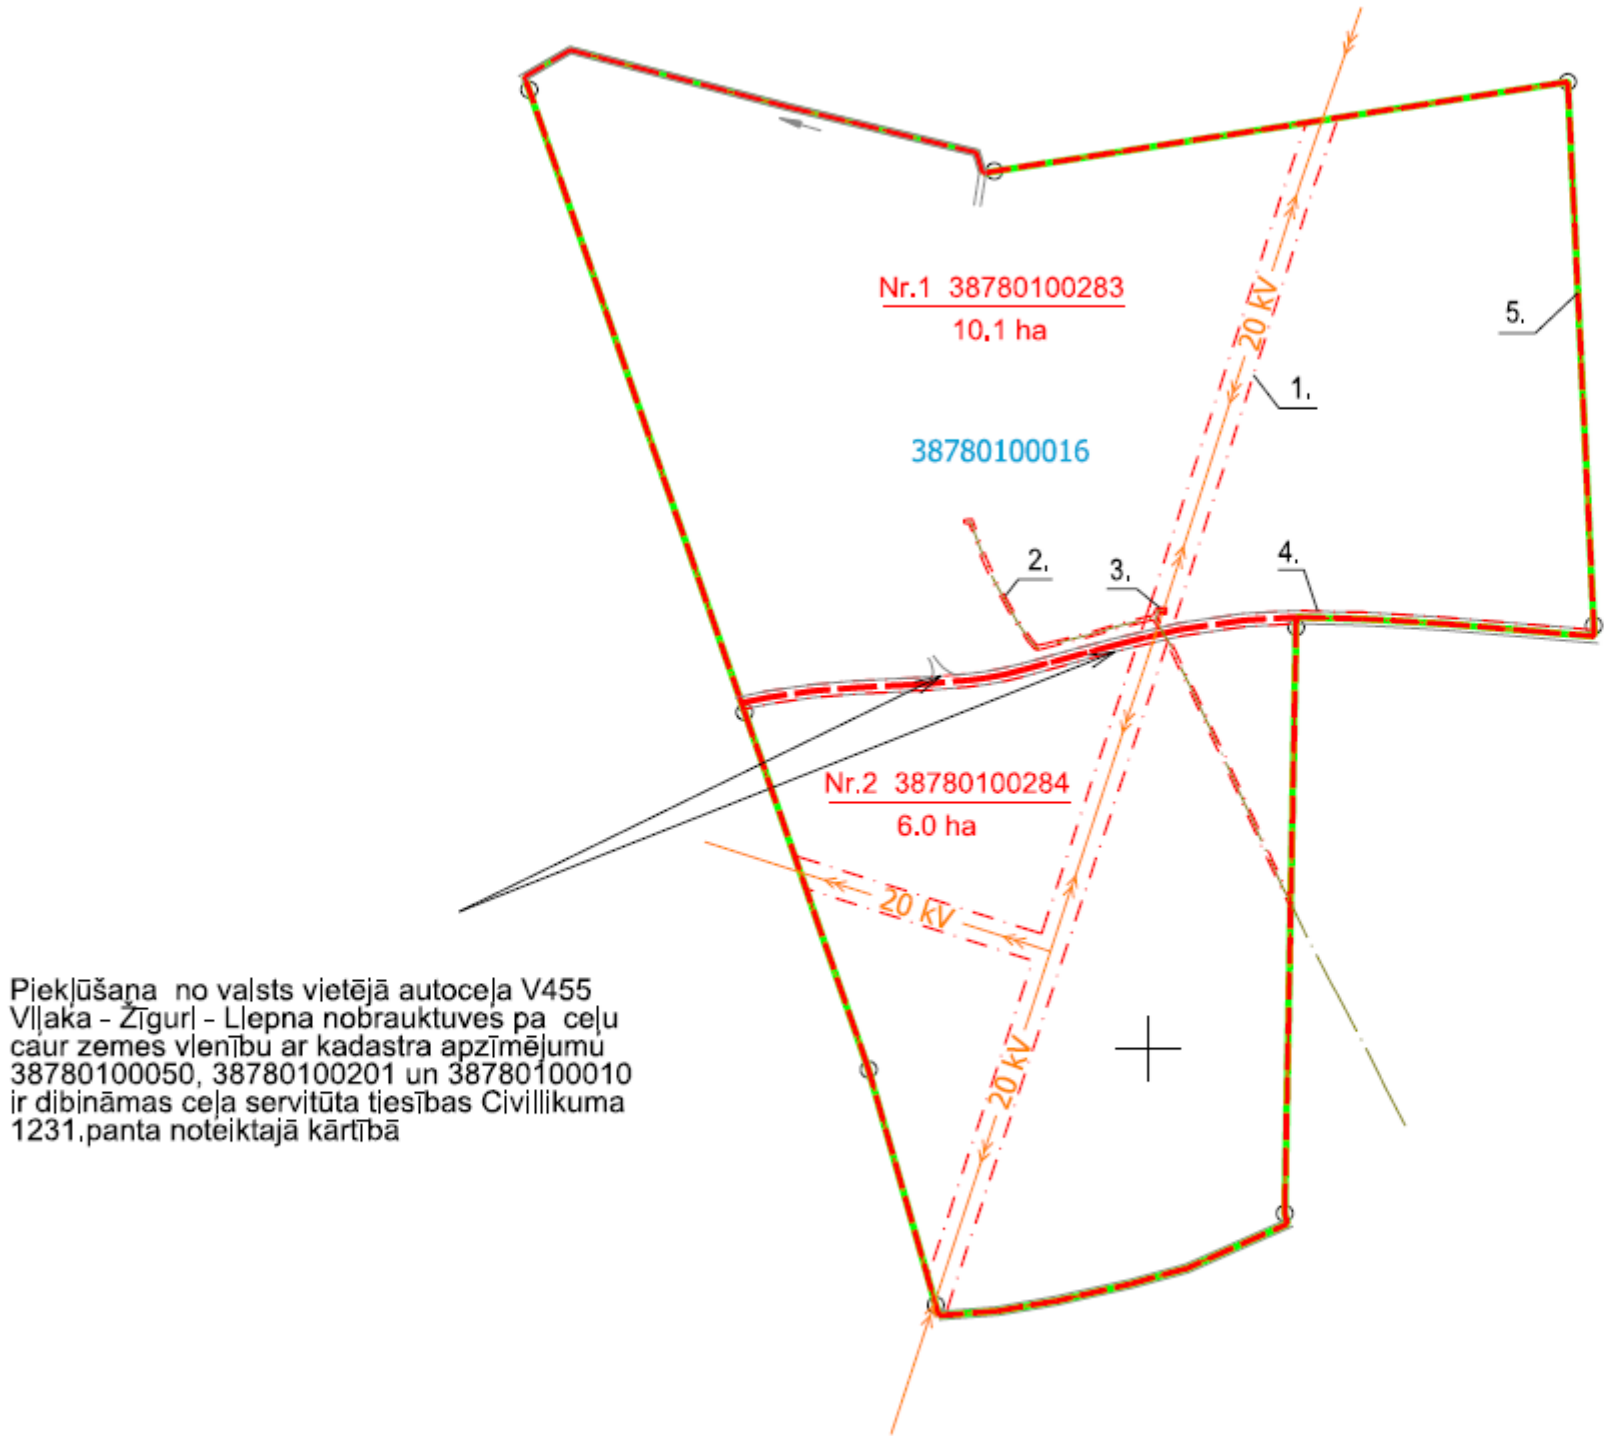

Domes priekšsēdētājs

S. Maksimovs