

VALSTS ZEMES DIENESTS

ĒKAS KADASTRĀLĀS UZMĒRĪŠANAS LIETA

Būves kadastra apzīmējums:.....38010030412001
Nosaukums:.....Sociālā māja
Adrese:.....Daugavpils iela 73A, Balvi, Balvu nov.
Kadastrālās uzmērīšanas datums:.....25.10.2018

Reģionālās nodaļas vadītājs (pilnvarotā persona):

*Valsts zemes dienesta
Vidzemes reģionālās nodaļas
Gulbenes biroja
klientu apkalpošanas konsultante*
(vārds, uzvārds)
Līga Mačūne

(paraksts)

Datums: 2018 gada 7. decembris

Ēkas kadastrālās uzmērīšanas lieta

1. Kadastra objekta identifikators

1.1. Būves kadastra apzīmējums:.....38010030412001

1.2. Nekustamā īpašuma kadastra numurs:.....38010030412

10. Būves pamatdati

10.1. Būves kadastra apzīmējums:.....38010030412001

10.1.1. Adrese:.....Daugavpils iela 73A, Balvi, Balvu nov.

10.1.2. Nosaukums:.....Sociālā māja

10.1.3. Galvenais lietošanas veids:.....1130 - Dažādu sociālo grupu kopdzīvojamās mājas

10.1.4. Kopējā platība (m²):.....989

10.1.5. Apbūves laukums (m²):.....408.3

10.1.6. Virszemes stāvu skaits:.....3

10.1.7. Pazemes stāvu skaits:.....0

10.1.8. Telpu grupu skaits:.....1

10.1.9. Eksploatācijā pieņemšanas gads(-i):.....Nav

10.1.10. Eksploatācijas uzsākšanas gads:.....1971

10.1.11. Nolietojums (%):.....17

10.1.12. Nolietojuma aprēķina datums:.....05.12.2018

10.1.13. Kadastrālās uzmērīšanas datums:.....25.10.2018

10.1.14. Būve ir pirmsreģistrēta:.....Nē

10.1.15. Veicot kadastrālo uzmērīšanu, būve apvidū nav konstatēta:.....Nē

10.1.16. Būve atrodas vai daļēji atrodas uz zemes vienības ar kadastra apzīmējumu:.....

38010030412

10.1.17. Funkcionāli saistīto ēku kadastra apzīmējumi:.....Nav

11. Būves tips

11.1. Būves kadastra apzīmējums:.....38010030412001

Tipa kods	Tipa nosaukums
11300101	Dažādu sociālo grupu kopdzīvojamās mājas

12. Būves konstruktīvie elementi

12.1. Būves ar kadastra apzīmējumu 38010030412001 konstruktīvie elementi:

Nosaukums	Konstruktijas veids	Materiāls	Eksploatācijā pieņemšanas gads(-i)	Eksploatācijas uzsākšanas gads	Nolietojums (%)
Pamati	Betona bloki (lentveida)	Betona bloki	Nav	1971	9
Ārsienas un karkasi	Ķieģeļu mūris (1,5 līdz 2,5 ķieģeļu biezumā)	Silikātķieģeļi	Nav	1971	14
Pārsegumi	Dzelzsbetona paneļi	Dzelzsbetona paneļi	Nav	1971	9
Jumts (nesošā konstrukcija)	Dzelzsbetona paneļu klājs virs bezspāru jumta konstrukcijām	Dzelzsbetona paneļi	Nav	1971	14
Jumts (segums)	Ruberoīds	Ruberoīds	Nav	1971	60

13. Būves apjoma rādītāji

13.1. Būves ar kadastra apzīmējumu 38010030412001 apjoma rādītāji:

Apjoma rādītāja veids	Apjoma rādītāja nosaukums	Apjoms un mērvienība	Tipa/ elementa kods	Tipa/ elementa nosaukums
Apbūves laukums	Nav	408.3 apbūves laukuma kv.m.	Nav	Nav
Kopējā platība	Nav	989 kv.m.	Nav	Nav
Augstums	Nav	10.4 m	Nav	Nav
Būvtilpums	Nav	4058 kub.m.	Nav	Nav

Izdrukas ID: 390002256907	Izdrukas datums: 05.12.2018	2 no 4
---------------------------	-----------------------------	--------

Skaidrojumi:

Nav – Kadastra informācijas sistēmā dati nav reģistrēti; Neregistrē – atbilstoši normatīvajiem aktiem dati netiek reģistrēti

14. Kopējās platības sadalījums pa platību veidiem

14.1. Būve ar kadastra apzīmējumu.....	38010030412001
14.1.1. Kopējā platība (m²).....	989
14.1.1.1. Lietderīgā platība (m²).....	989
14.1.1.1.1. Dzīvokļu kopējā platība (m²).....	989
14.1.1.1.1.1. Dzīvokļu platība (m²).....	989
14.1.1.1.1.1.1. Dzīvojamā platība (m²).....	478
14.1.1.1.1.1.2. Dzīvokļu palīgtelpu platība (m²).....	511
14.1.1.1.1.2. Dzīvokļu ārtelpu platība (m²).....	0
14.1.1.1.2. Nedzīvojamo telpu platība (m²).....	0
14.1.1.1.2.1. Nedzīvojamo iekštelpu platība (m²).....	0
14.1.1.1.2.2. Nedzīvojamo ārtelpu platība (m²).....	0
14.1.1.2. Koplietošanas palīgtelpu platība (m²).....	0
14.1.1.2.1. Koplietošanas iekštelpu platība (m²).....	0
14.1.1.2.2. Koplietošanas ārtelpu platība (m²).....	0

16. Telpu grupas pamatdati

16.1. Telpu grupas kadastra apzīmējums:.....	38010030412001001
16.1.1. Adrese:.....	Nav
16.1.2. Nosaukums:.....	Sociālā māja
16.1.3. Lietošanas veids:.....	1130 - Dažādu sociālo grupu kopdzīvojamās mājas dzīvojamo telpu grupa
16.1.4. Stāvs (stāvi), kurā atrodas telpu grupa:.....	1, 2, 3
16.1.5. Telpu skaits:.....	73
16.1.6. Kopējā platība (m²):.....	989
16.1.7. Kadastrālās uzmērīšanas datums:.....	25.10.2018
16.1.8. Eksploatacijā pieņemšanas gads(-i):.....	Nav
16.1.9. Telpu grupa ietilpst dzīvokļa īpašumā ar kadastra numuru:.....	Nav
16.1.10. Telpu grupa ietilpst būvē ar kadastra apzīmējumu:.....	38010030412001
16.1.11. Būve atrodas vai daļēji atrodas uz zemes vienības ar kadastra apzīmējumu:.....	38010030412

17. Telpu grupas kopējās platības sadalījums pa telpu veidiem un telpu raksturojošie rādītāji

17.1. Telpu grupas kadastra apzīmējums:.....	38010030412001001
--	-------------------

Numurs	Nosaukums	Veids	Stāvs	Augstums (m)	Mazākais augstums (m)	Lielākais augstums (m)	Platība (m²)	Eksploatacijā pieņemšanas gads(-i)
1	Kāpņu telpa	2 - Dzīvokļa palīgtelpa	1	3	3	3	16.7	Nav
2	Priekštelpa	2 - Dzīvokļa palīgtelpa	1	2.64	2.64	2.64	4.2	Nav
3	WC	2 - Dzīvokļa palīgtelpa	1	2.65	2.65	2.65	3.4	Nav
4	WC	2 - Dzīvokļa palīgtelpa	1	2.65	2.65	2.65	3.9	Nav
5	Dušas telpa	2 - Dzīvokļa palīgtelpa	1	2.76	2.76	2.76	6.4	Nav
6	Veļas mazgātava	2 - Dzīvokļa palīgtelpa	1	2.76	2.76	2.76	21	Nav
7	Koridors	2 - Dzīvokļa palīgtelpa	1	2.64	2.64	2.64	23.6	Nav
8	Koridors	2 - Dzīvokļa palīgtelpa	1	2.64	2.64	2.64	3.3	Nav
9	Koridors	2 - Dzīvokļa palīgtelpa	1	2.63	2.63	2.63	12.5	Nav
10	Istaba	1 - Dzīvojamā telpa	1	3	3	3	15.2	Nav
11	Istaba	1 - Dzīvojamā telpa	1	3	3	3	15.8	Nav
12	Istaba	1 - Dzīvojamā telpa	1	3	3	3	15.8	Nav
13	Priekštelpa	2 - Dzīvokļa palīgtelpa	1	3	3	3	9.6	Nav
14	WC	2 - Dzīvokļa palīgtelpa	1	3	3	3	7.4	Nav
15	Koridors	2 - Dzīvokļa palīgtelpa	1	3.02	3.02	3.02	33.9	Nav
16	Vējtveris	2 - Dzīvokļa palīgtelpa	1	3.05	3.05	3.05	1.1	Nav
17	Noliktava	2 - Dzīvokļa palīgtelpa	1	3.04	3.04	3.04	0.7	Nav
18	Kabinets	2 - Dzīvokļa palīgtelpa	1	2.57	2.57	2.57	7.1	Nav
19	Kabinets	2 - Dzīvokļa palīgtelpa	1	2.94	2.94	2.94	12	Nav
20	Istaba	1 - Dzīvojamā telpa	1	3	3	3	23.8	Nav
21	Istaba	1 - Dzīvojamā telpa	1	3.01	3.01	3.01	23.3	Nav
22	Kabinets	2 - Dzīvokļa palīgtelpa	1	2.79	2.79	2.79	31.6	Nav
23	Kabinets	2 - Dzīvokļa palīgtelpa	1	2.88	2.88	2.88	15.5	Nav

Numurs	Nosaukums	Veids	Stāvs	Augstums (m)	Mazākais augstums (m)	Lielākais augstums (m)	Platība (m²)	Ekspluatācijā pieņemšanas gads(-i)
24	Kabinets	2 - Dzīvokļa palīgtelpa	1	2.9	2.9	2.9	16.1	Nav
25	Iekštelpa	2 - Dzīvokļa palīgtelpa	1	2.36	1.6	3.11	4.1	Nav
28	Kāpņu telpa	2 - Dzīvokļa palīgtelpa	2	2.9	2.9	2.9	16.2	Nav
29	Tualetes	2 - Dzīvokļa palīgtelpa	2	2.9	2.9	2.9	8.7	Nav
30	Mazgātava	2 - Dzīvokļa palīgtelpa	2	2.9	2.9	2.9	11.8	Nav
31	Priekštelpa	2 - Dzīvokļa palīgtelpa	2	2.9	2.9	2.9	1.4	Nav
32	Tualetes	2 - Dzīvokļa palīgtelpa	2	2.9	2.9	2.9	1.5	Nav
33	Dušas telpa	2 - Dzīvokļa palīgtelpa	2	2.9	2.9	2.9	5.2	Nav
34	Priekštelpa	2 - Dzīvokļa palīgtelpa	2	2.9	2.9	2.9	4.5	Nav
35	Sanitāri tehniskā telpa	2 - Dzīvokļa palīgtelpa	2	2.9	2.9	2.9	5.3	Nav
36	Istaba	1 - Dzīvojamā telpa	2	2.9	2.9	2.9	17.7	Nav
37	Istaba	1 - Dzīvojamā telpa	2	2.9	2.9	2.9	14.4	Nav
38	Istaba	1 - Dzīvojamā telpa	2	2.9	2.9	2.9	15.6	Nav
39	Virtuve	2 - Dzīvokļa palīgtelpa	2	2.9	2.9	2.9	17.2	Nav
40	Kāpņu telpa	2 - Dzīvokļa palīgtelpa	2	2.9	2.9	2.9	16.4	Nav
41	Koridors	2 - Dzīvokļa palīgtelpa	2	2.9	2.9	2.9	51.3	Nav
42	Istaba	1 - Dzīvojamā telpa	2	2.9	2.9	2.9	17.6	Nav
43	Istaba	1 - Dzīvojamā telpa	2	2.9	2.9	2.9	15.9	Nav
44	Istaba	1 - Dzīvojamā telpa	2	2.9	2.9	2.9	15.9	Nav
45	Istaba	1 - Dzīvojamā telpa	2	2.9	2.9	2.9	18.5	Nav
46	Istaba	1 - Dzīvojamā telpa	2	2.9	2.9	2.9	13.2	Nav
47	Istaba	1 - Dzīvojamā telpa	2	2.9	2.9	2.9	17.7	Nav
48	Istaba	1 - Dzīvojamā telpa	2	2.9	2.9	2.9	13.4	Nav
49	Istaba	1 - Dzīvojamā telpa	2	2.9	2.9	2.9	14.2	Nav
50	Istaba	1 - Dzīvojamā telpa	2	2.9	2.9	2.9	16.8	Nav
51	Kāpņu telpa	2 - Dzīvokļa palīgtelpa	3	2.95	2.95	2.95	16.7	Nav
52	Virtuve	2 - Dzīvokļa palīgtelpa	3	2.95	2.95	2.95	6.3	Nav
53	Virtuve	2 - Dzīvokļa palīgtelpa	3	2.95	2.95	2.95	6.5	Nav
54	Priekštelpa	2 - Dzīvokļa palīgtelpa	3	2.95	2.95	2.95	2.4	Nav
55	Tualetes	2 - Dzīvokļa palīgtelpa	3	2.95	2.95	2.95	2.7	Nav
56	Tualetes	2 - Dzīvokļa palīgtelpa	3	2.95	2.95	2.95	2.7	Nav
57	Priekštelpa	2 - Dzīvokļa palīgtelpa	3	2.95	2.95	2.95	2.5	Nav
58	Tualetes	2 - Dzīvokļa palīgtelpa	3	2.95	2.95	2.95	2.9	Nav
59	Koridors	2 - Dzīvokļa palīgtelpa	3	2.95	2.95	2.95	1.9	Nav
60	Virtuve	2 - Dzīvokļa palīgtelpa	3	2.95	2.95	2.95	8.3	Nav
61	Istaba	1 - Dzīvojamā telpa	3	2.95	2.95	2.95	19.1	Nav
62	Istaba	1 - Dzīvojamā telpa	3	2.95	2.95	2.95	13.6	Nav
63	Istaba	1 - Dzīvojamā telpa	3	2.95	2.95	2.95	15.8	Nav
64	Virtuve	2 - Dzīvokļa palīgtelpa	3	2.95	2.95	2.95	17.9	Nav
65	Kāpņu telpa	2 - Dzīvokļa palīgtelpa	3	2.95	2.95	2.95	16.4	Nav
66	Koridors	2 - Dzīvokļa palīgtelpa	3	2.95	2.95	2.95	50.2	Nav
67	Istaba	1 - Dzīvojamā telpa	3	2.95	2.95	2.95	18.4	Nav
68	Istaba	1 - Dzīvojamā telpa	3	2.95	2.95	2.95	15.8	Nav
69	Istaba	1 - Dzīvojamā telpa	3	2.95	2.95	2.95	15.4	Nav
70	Istaba	1 - Dzīvojamā telpa	3	2.95	2.95	2.95	19.3	Nav
71	Istaba	1 - Dzīvojamā telpa	3	2.95	2.95	2.95	14.2	Nav
72	Istaba	1 - Dzīvojamā telpa	3	2.95	2.95	2.95	16.8	Nav
73	Istaba	1 - Dzīvojamā telpa	3	2.95	2.95	2.95	13.5	Nav
74	Istaba	1 - Dzīvojamā telpa	3	2.95	2.95	2.95	15.7	Nav
75	Istaba	1 - Dzīvojamā telpa	3	2.95	2.95	2.95	15.6	Nav

18. Labiekārtojumi

18.1. Būves kadastra apzīmējums.....38010030412001


Reģistrētie labiekārtojumi	Noteikšanas veids (ja ir)	Apjoms (ja ir)
Apkure. Centralizētā	Apvidū ir konstatēts	
Aukstā ūdens apgāde. Centralizētā	Apvidū ir konstatēts	
Citi, iepriekš neklasificēti, labiekārtojumi. Pods / pusuārs / bidē	Apvidū ir konstatēts	
Citi, iepriekš neklasificēti, labiekārtojumi. Vanna / duša	Apvidū ir konstatēts	
Elektroapgāde. Centralizētā	Apvidū ir konstatēts	
Kanalizācija. Centralizētā	Apvidū ir konstatēts	
Kanalizācija. Lietus ūdens	Apvidū ir konstatēts	
Karstā ūdens apgāde. Centralizētā	Apvidū ir konstatēts	
Vēdināšana. Dabiskā	Apvidū ir konstatēts	

18.1.1. Labiekārtojumu datums:25.10.2018

Izdrukas ID: 390002256907	Izdrukas datums: 05.12.2018	4 no 4
---------------------------	-----------------------------	--------

Skaidrojumi:

Nav – Kadastra informācijas sistēmā dati nav reģistrēti; Neregistrē – atbilstoši normatīvajiem aktiem dati netiek reģistrēti

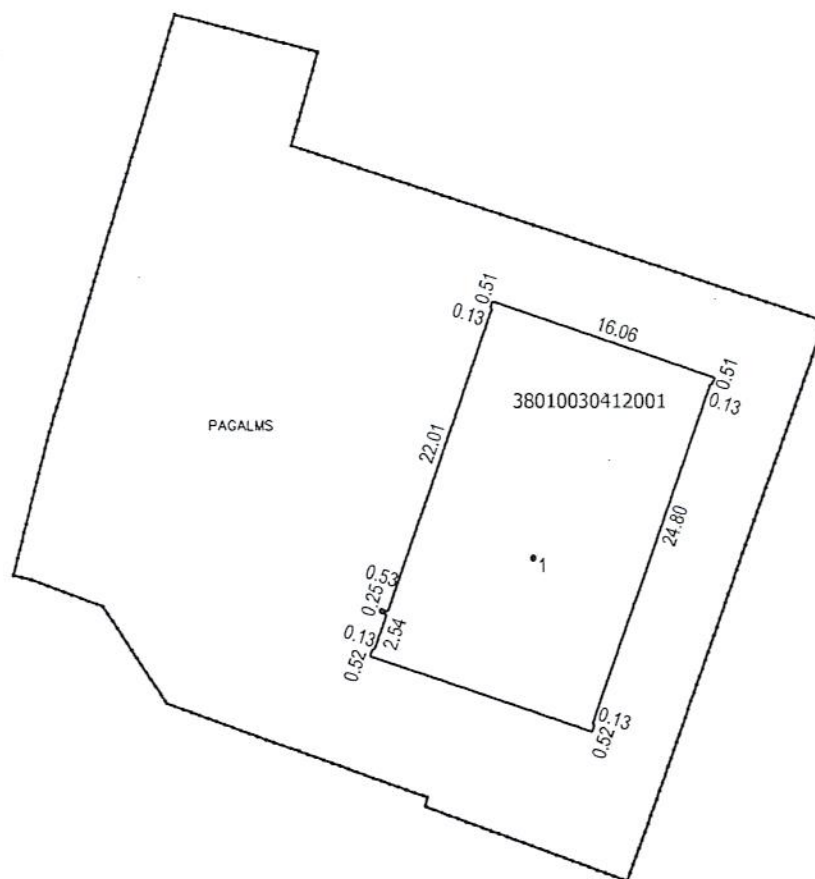


Būves punkta koordinātas
Latvijas koordinātu sistēmā LKS-92

Punkta nr	x	y
1	336091.27	697478.95


APBŪVES PLĀNS

KADASTRA APZĪMĒJUMS	MĒROGS	LPP.
38010030412	1 : 500	5

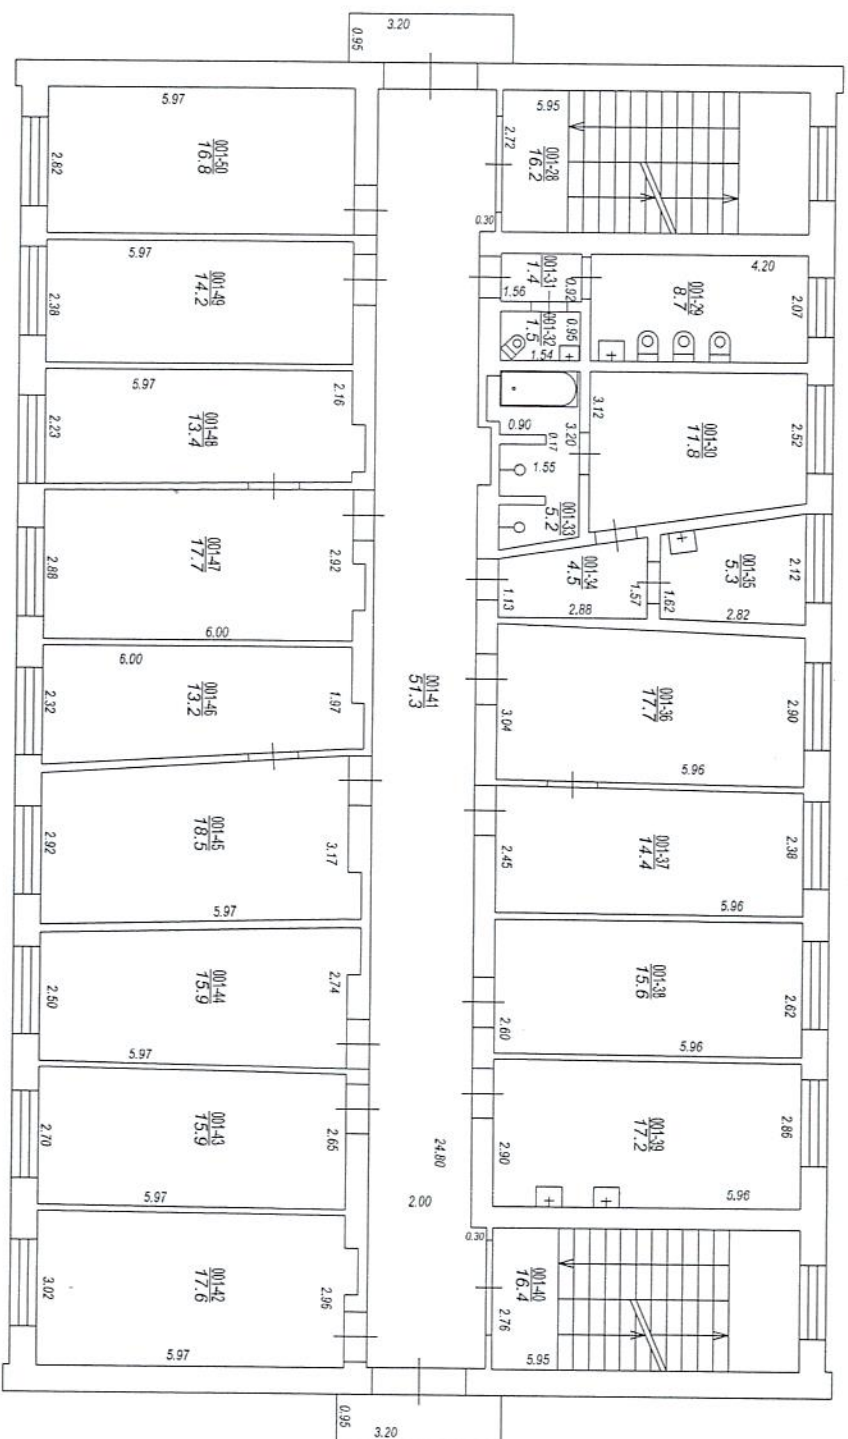

Izgatavots no VZD arhīva materiāliem bez apsekošanas apvīdi

STĀVA PLĀNS			
KADASTRA APZĪMĒJUMS	STĀVS	MĒROGS	LPP.
38010030412001	2	1 : 100	7

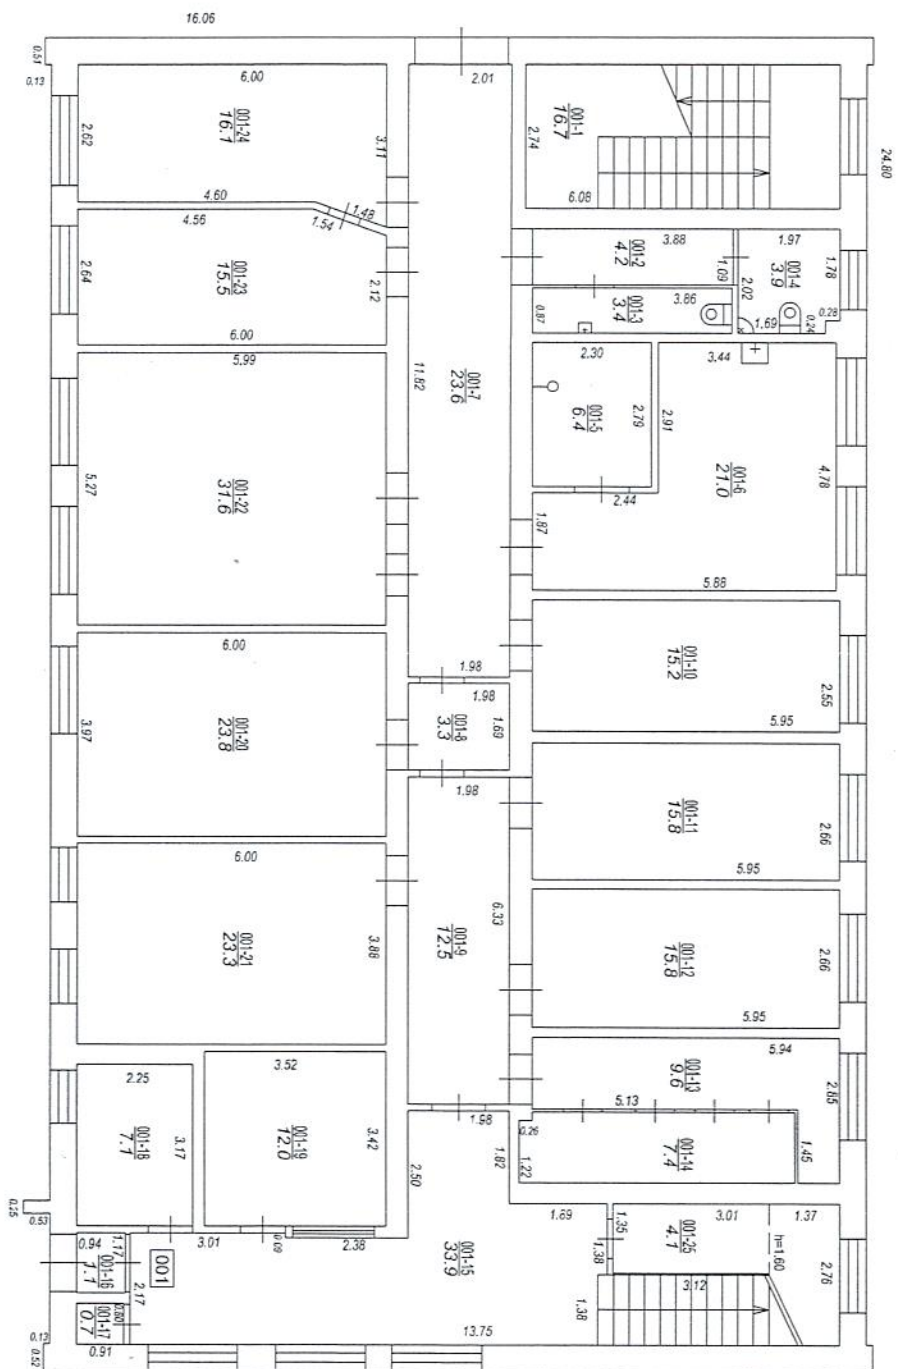

Izgatavots no VZD arhīva materiāliem bez apsekošanas apvītū (telpas 1, 10, 11, 12, 13, 14, 20)

STĀVA PLĀNS			
KĀDASTRA APZĪMĒJUMS	STĀVS	MĒROGS	Lpp.
39010030412001	1	1 : 100	6

