



Projektētās teritorijas shēma
pirms zemes ierīcības projekta
izstrādes

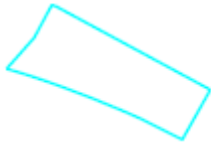


Projektētās teritorijas shēma
pēc zemes ierīcības projekta
izstrādes

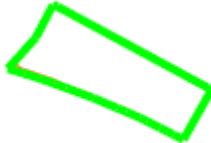

APZĪMĒJUMI

	Zemes ierīcības projekta robeža
	Esošās zemes vienības robeža ar robežpunktu
	Projektēto zemes vienību robežas
	Nekustamā īpašuma objekta apgrūtinājuma robeža
	Esošās zemes vienības kadastra apzīmējums
	Projektētās zemes vienības kadastra apzīmējums un platība

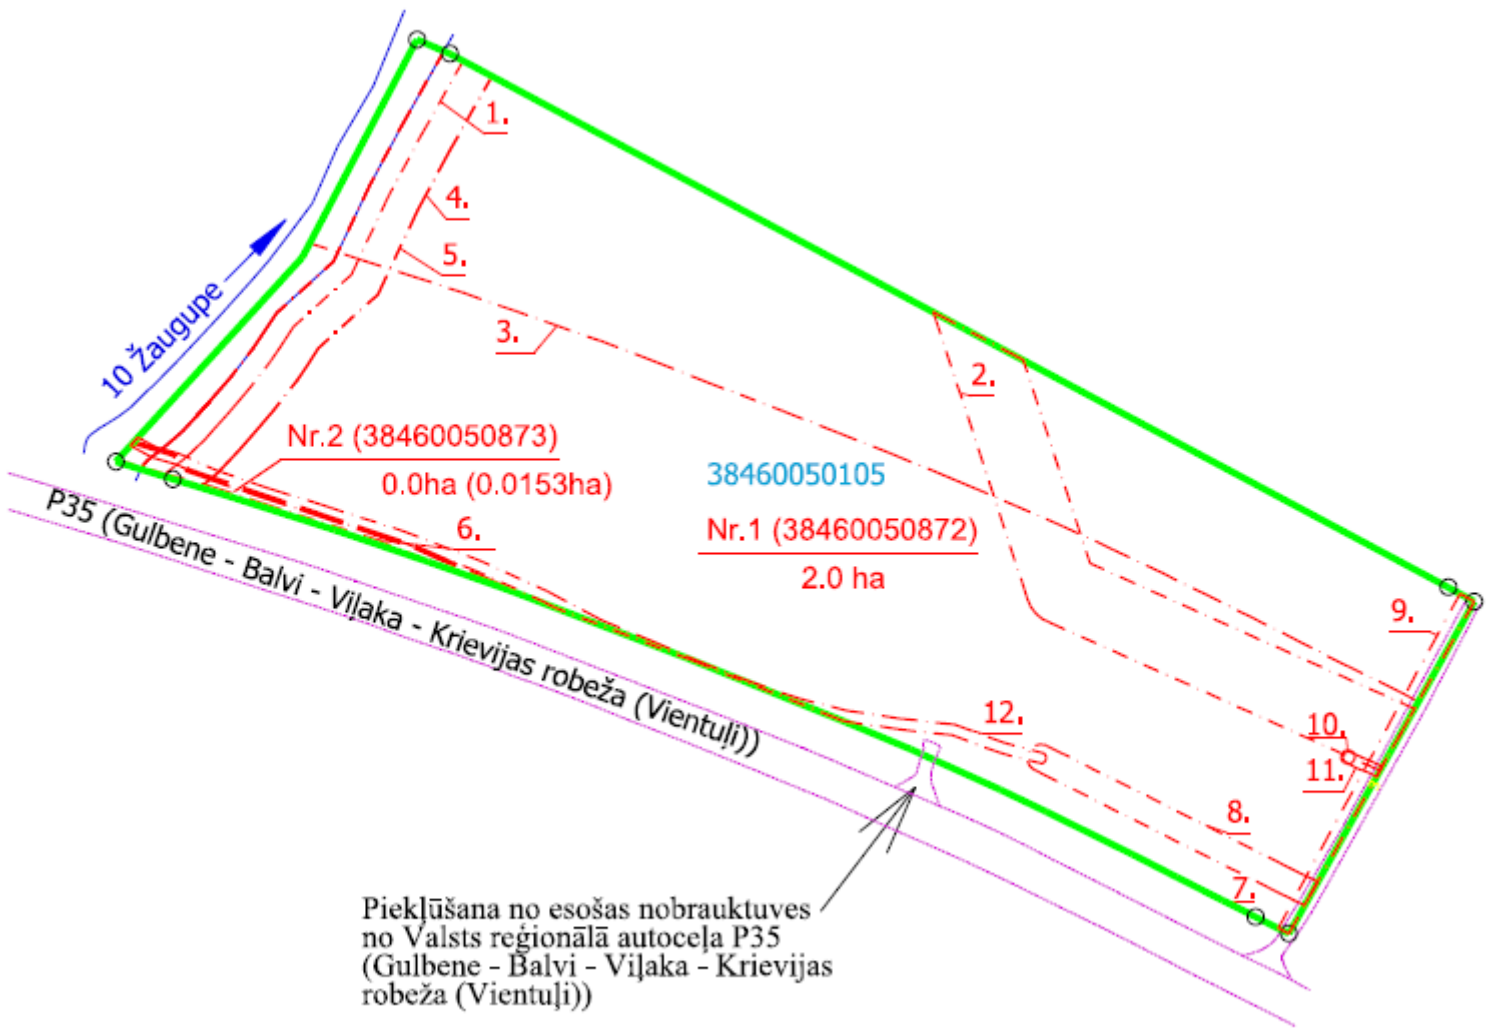

Domes priekšsēdētājs

S. Maksimovs