


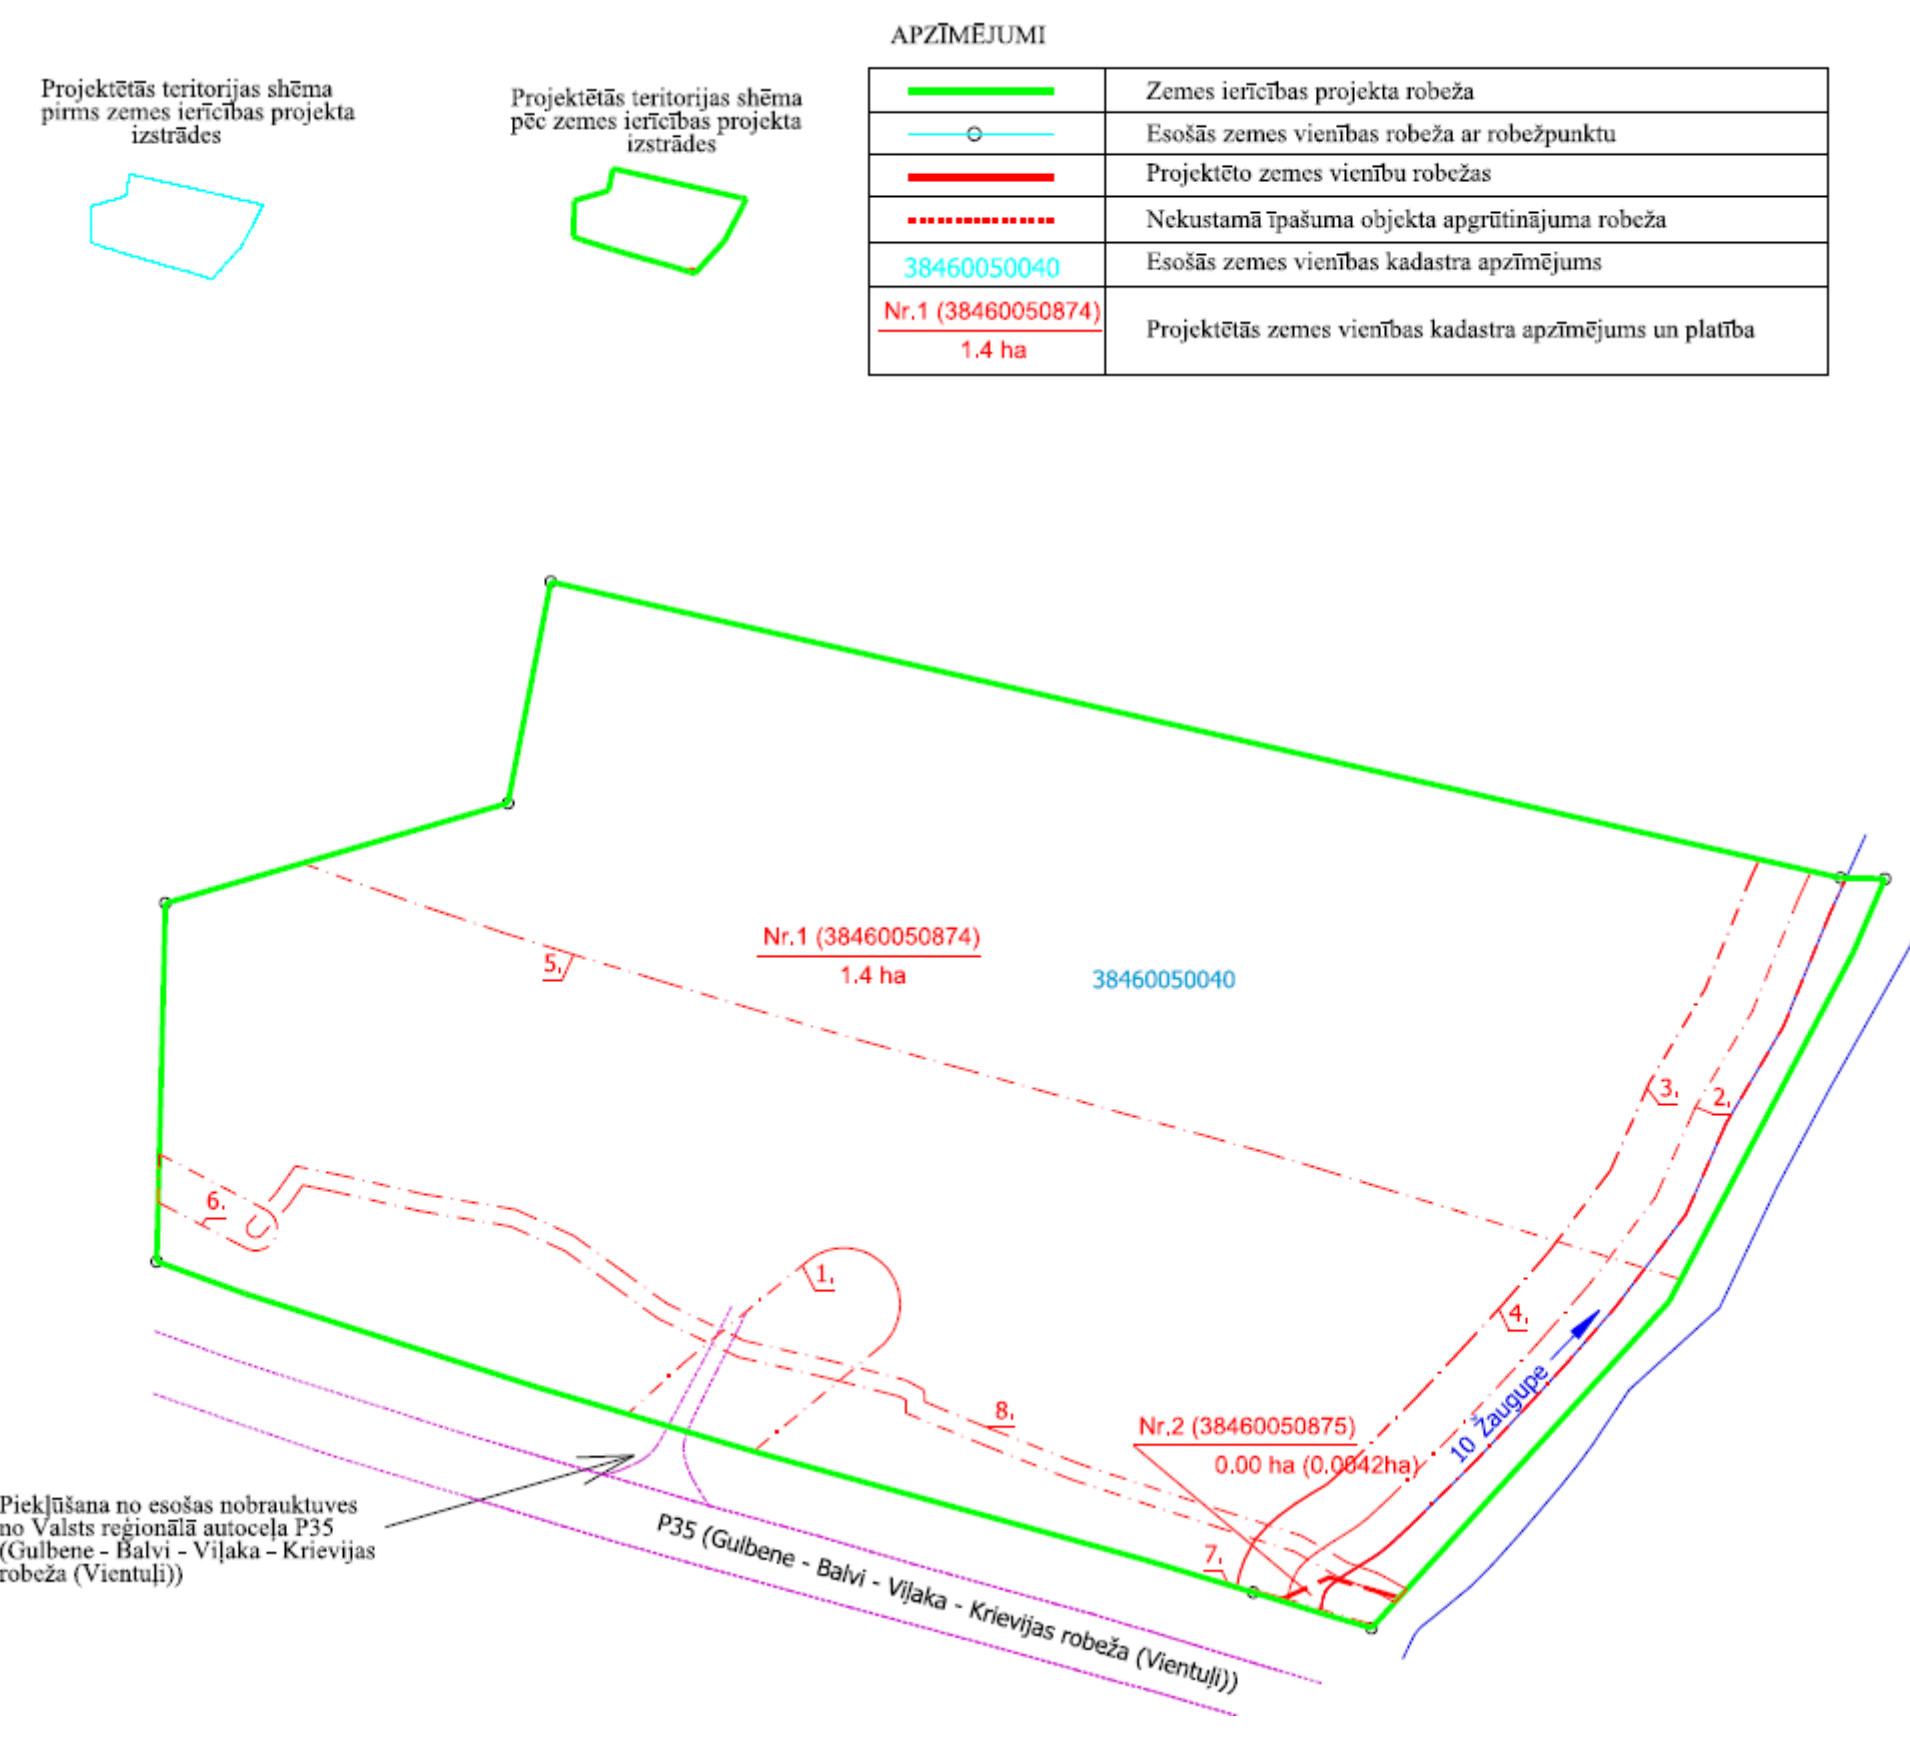

Domsprīkšcētājs

S.Maksimovs