


(Protokols Nr.18, 39.§)

3844 001 0125	esošās zemes vienības kadastra apzīmējums
—————	esošās zemes vienības robeža ar robežpunktu
	zemes ierīcības projekta robeža
	projektēto zemes vienību robežas
<u>(3844 001 0231)</u>	projektētās zemes vienības kadastra apzīmējums un platība
173,3 ha	
	nekustamā īpašuma apgrūtinājuma robeža

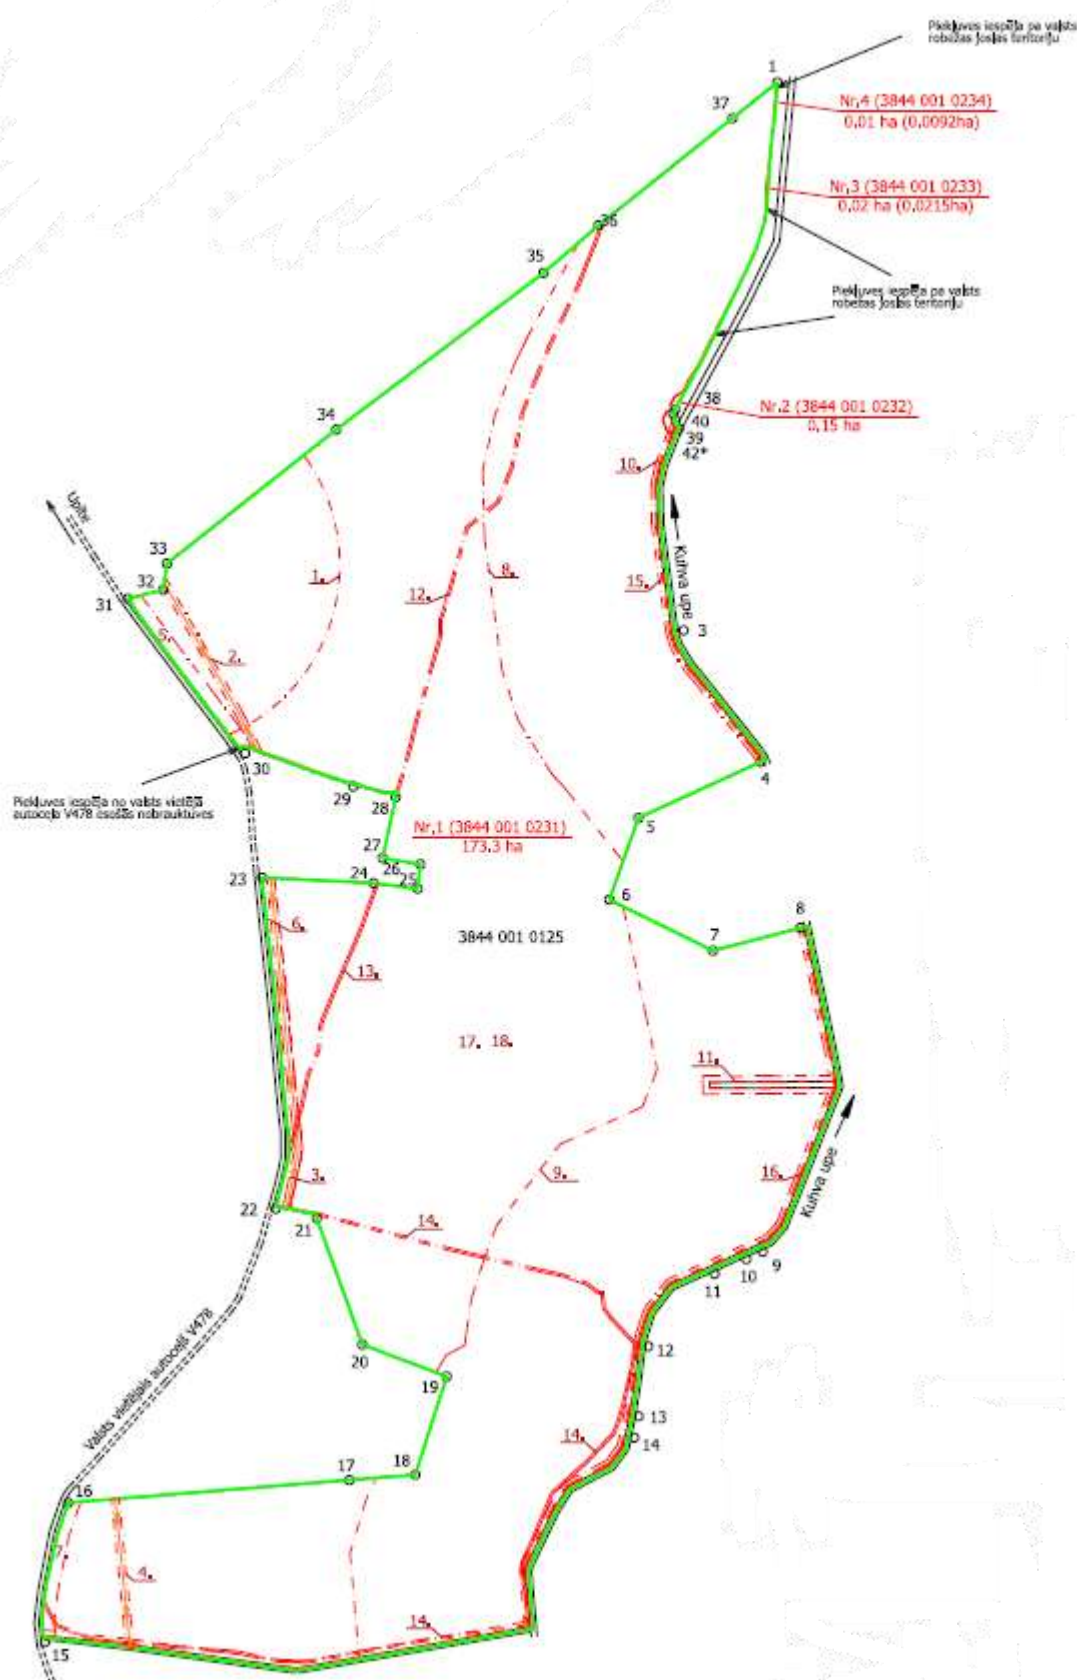

S. Maksimovs

Šis dokuments ir parakstīts ar drošu elektronisko parakstu un satur laika zīmogu