


Pielikums
2024.gada 28.novembra
lēmumam “Par nedzīvojamās telpas Nr.44 daļas Tautas ielā 6, Viļakā, Balvu novadā nomas
līguma slēgšanu”
Protokols Nr.18, 47.§

Izkopējums no kadastrālās uzmērīšanas lietas

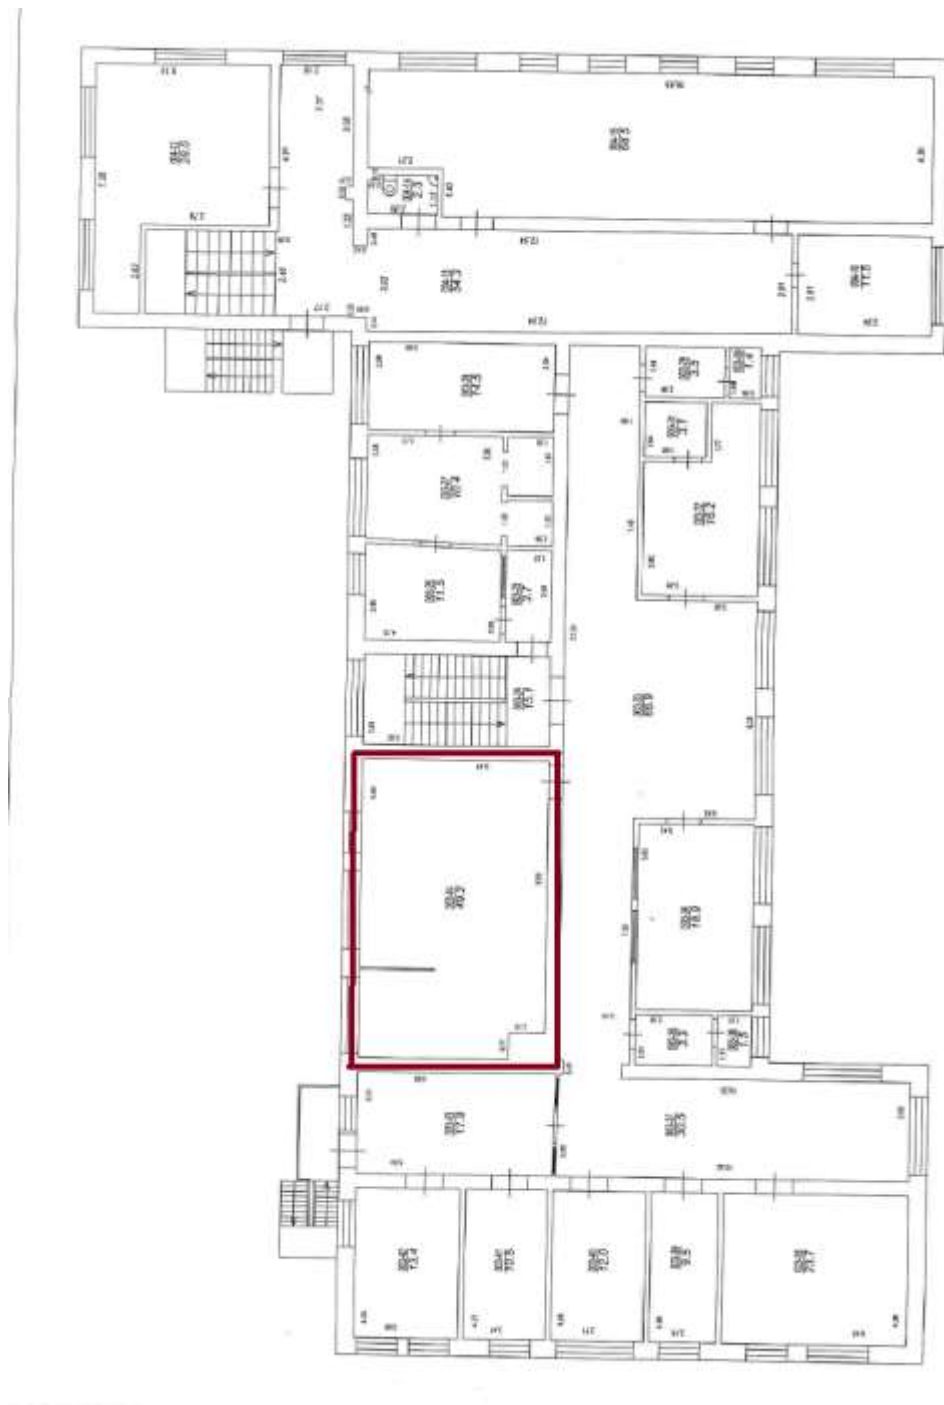

Domes priekšsēdētājs

S.Maksimovs

Šis dokuments ir parakstīts ar drošu elektronisko parakstu un satur laika zīmogu