

Pielikums
2024. gada 11. decembra


(Protokols Nr.19, 2.§)

Projektētas teritorijas shēma
pirms zemes ierīcības projekta
izstrādes

Projektētās teritorijas shēma
pēc zemes ierīcības projekta
izstrādes

Apzīmējumi

3944 001 0125 esošās zemes vienības kadastra apzīmējums
 ————— esošās zemes vienības robeža ar robežpunktu
 ————— zemes ierīcības projekta robeža
 - - - - - projektēto zemes vienību robežas
 (3944 001 0231) projektētās zemes vienības kadastra apzīmējums un platība
 173,3 ha nekustamā īpašuma aprūtinājuma robeža

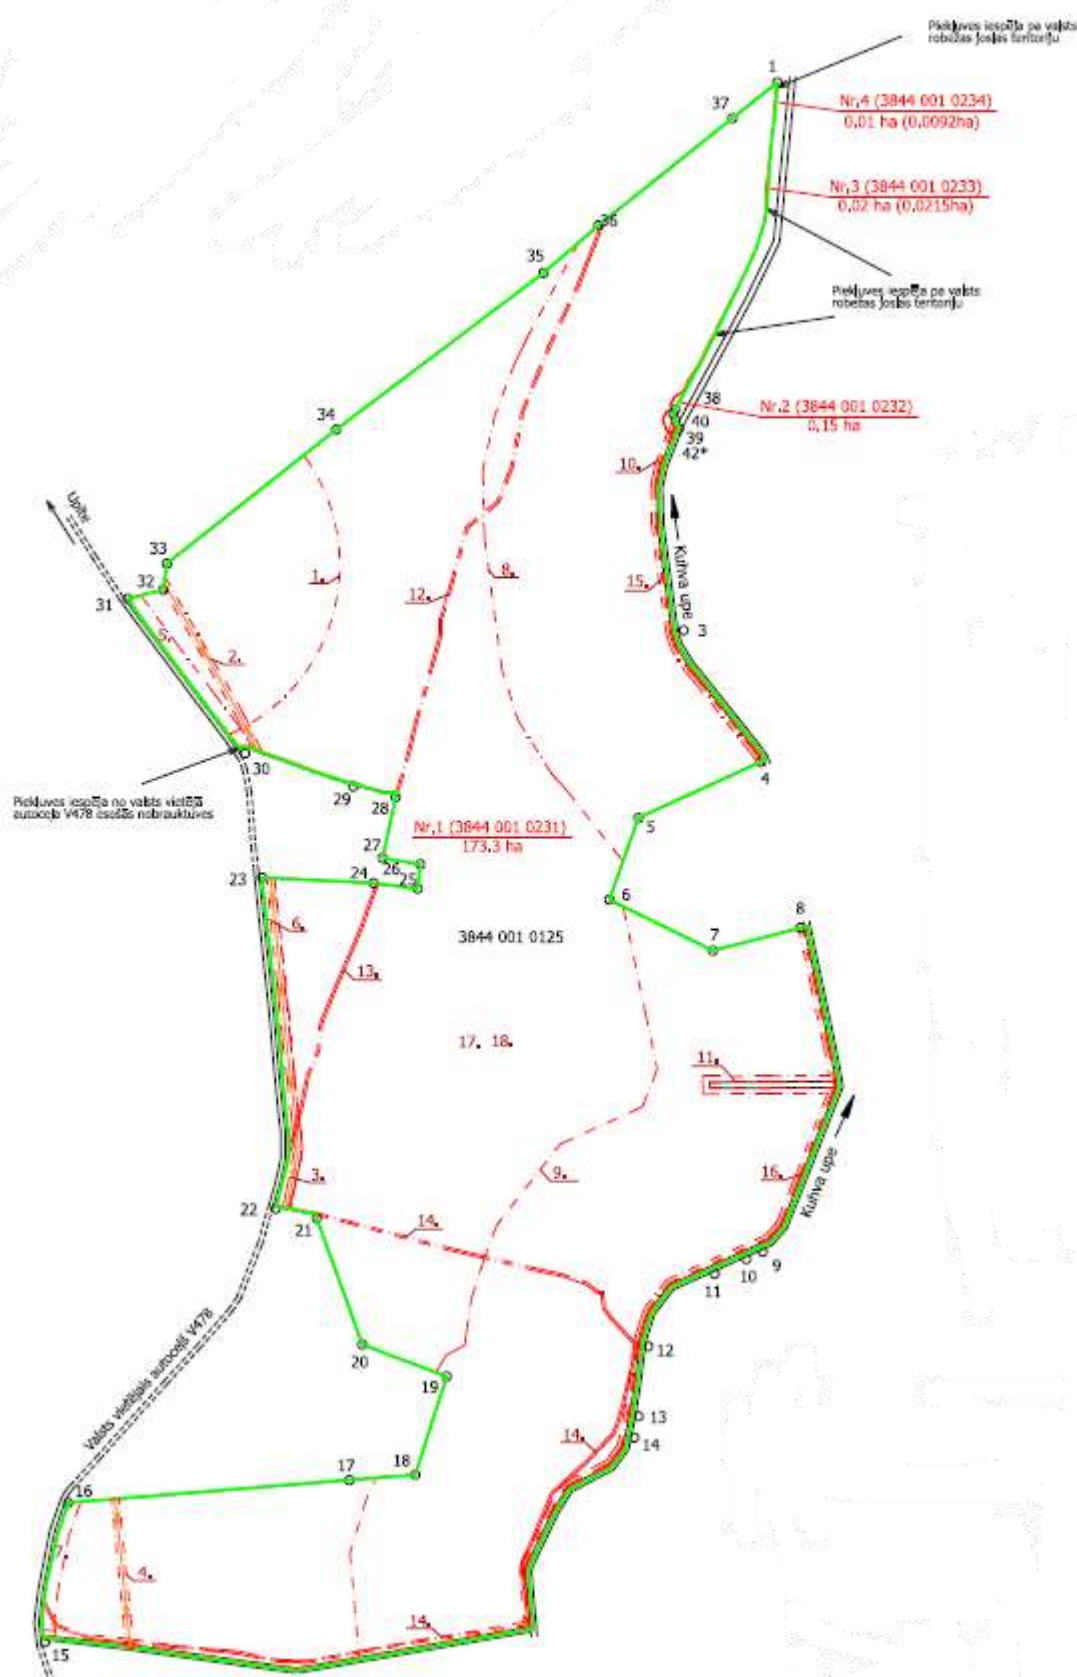

Domes priekšsēdētājs

S.Maksimovs

Šis dokuments ir parakstīts ar drošu elektronisko parakstu un satur laika zīmogu