


Pielikums
Balvu novada domes
2024.gada 19.decembra lēmumam
(sēdes protokols Nr.21, 19.§)

**Balvu novada Kubulu pagasta Kubulu ciema centralizētās kanalizācijas sistēmas
aglomerācijas robežas**

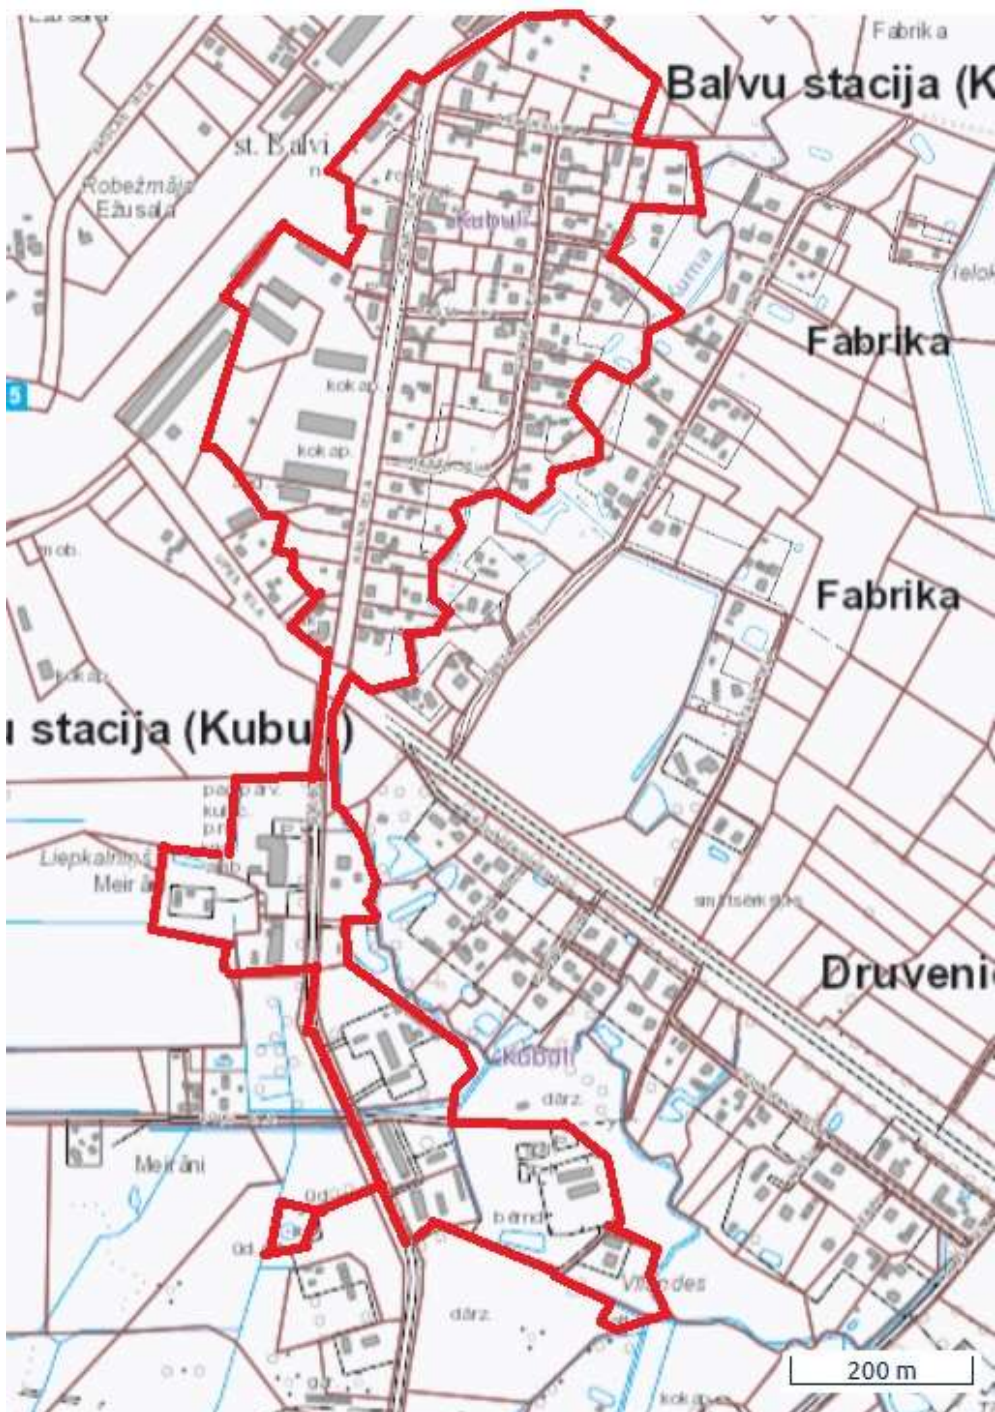

 Aglomerācijas robeža

Domes priekšsēdētājs

S.Maksimovs

Šis dokuments ir parakstīts ar drošu elektronisko parakstu un satur laika zīmogu