



Projektētās teritorijas shēma
pirms zemes ierīcības projekta
izstrādes



Projektētās teritorijas shēma
pēc zemes ierīcības projekta
izstrādes

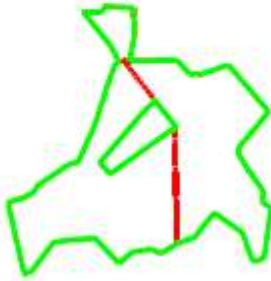

APZĪMĒJUMI	
	zemes ierīcības projekta robeža
	esošās zemes vienības robeža ar robežpunktu
	projektēto zemes vienību robežas
3890 006 0135	esošās zemes vienības kadastra apzīmējums
Nr.1 3890060294 5,44 ha	projektētās zemes vienības numurs, kadastra apzīmējums un platība
	ēka
	nekustamā īpašuma apgrūtinājuma robeža

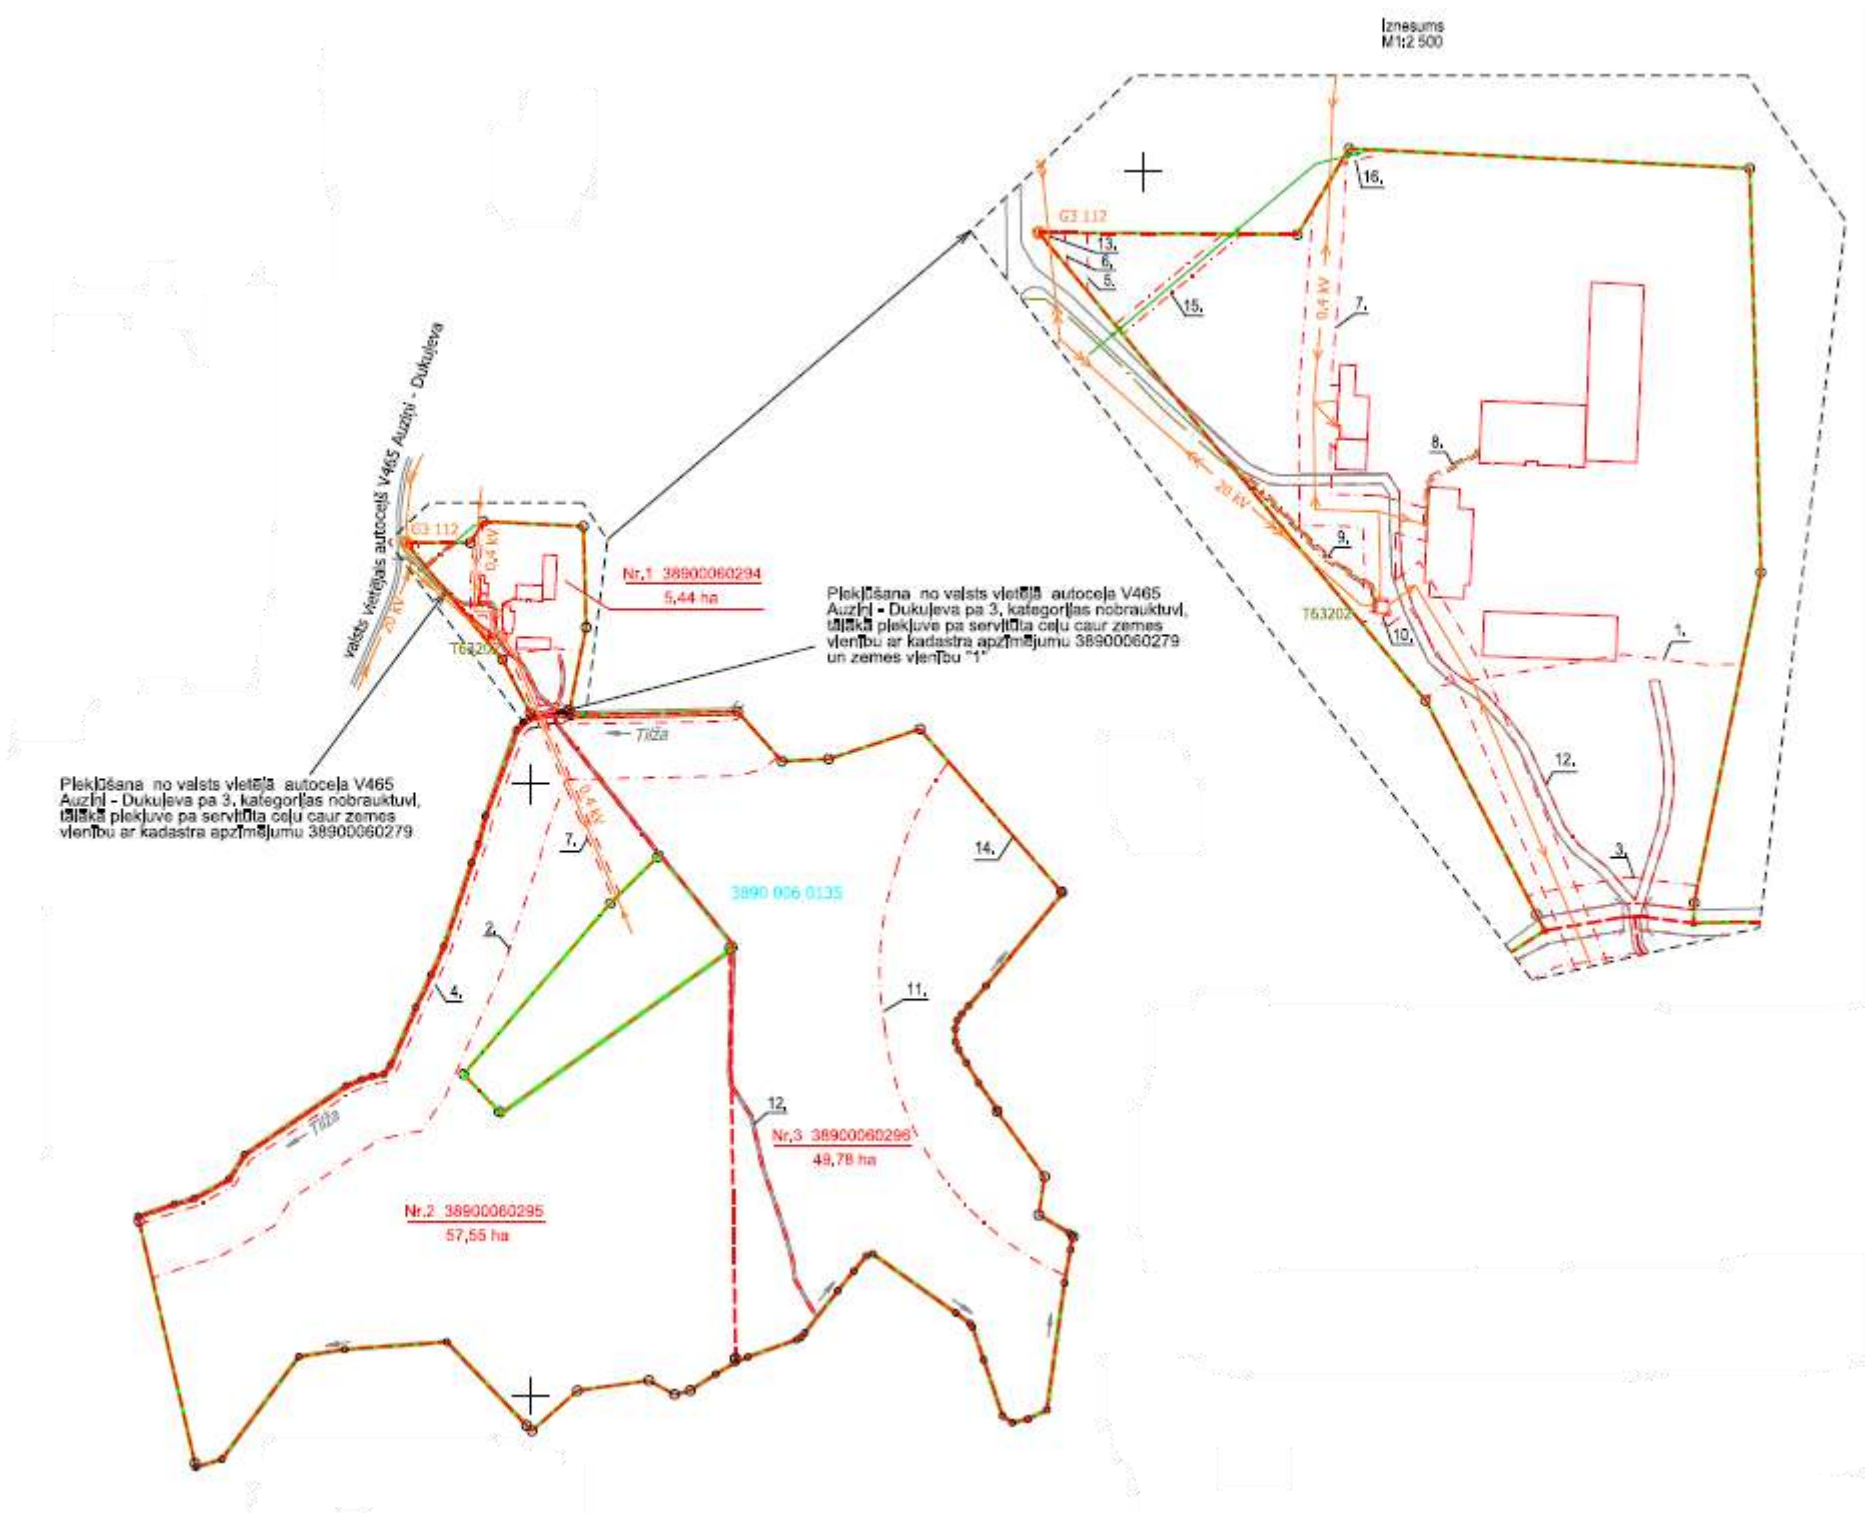

Domes priekšsēdētājs

S. Maksimovs