

ZEMES IERĪCĪBAS PROJEKTS


Projektētās teritorijas shēma
pirms zemes ierīcības projekta
izstrādes



Projektētās teritorijas shēma
pēc zemes ierīcības projekta
izstrādes



APZĪMĒJUMI:	
9678 006 0002	Zemes vienības kadastra apzīmējums
	Esošās zemes vienības robeža
	Zemes ierīcības projekta robeža
	Zemes vienības sadales līnija
Nr.1 (38740190228) 38,6 ha	Projektētas zemes vienības Nr. un platība
	Projektēta ceļa servitūta teritorija

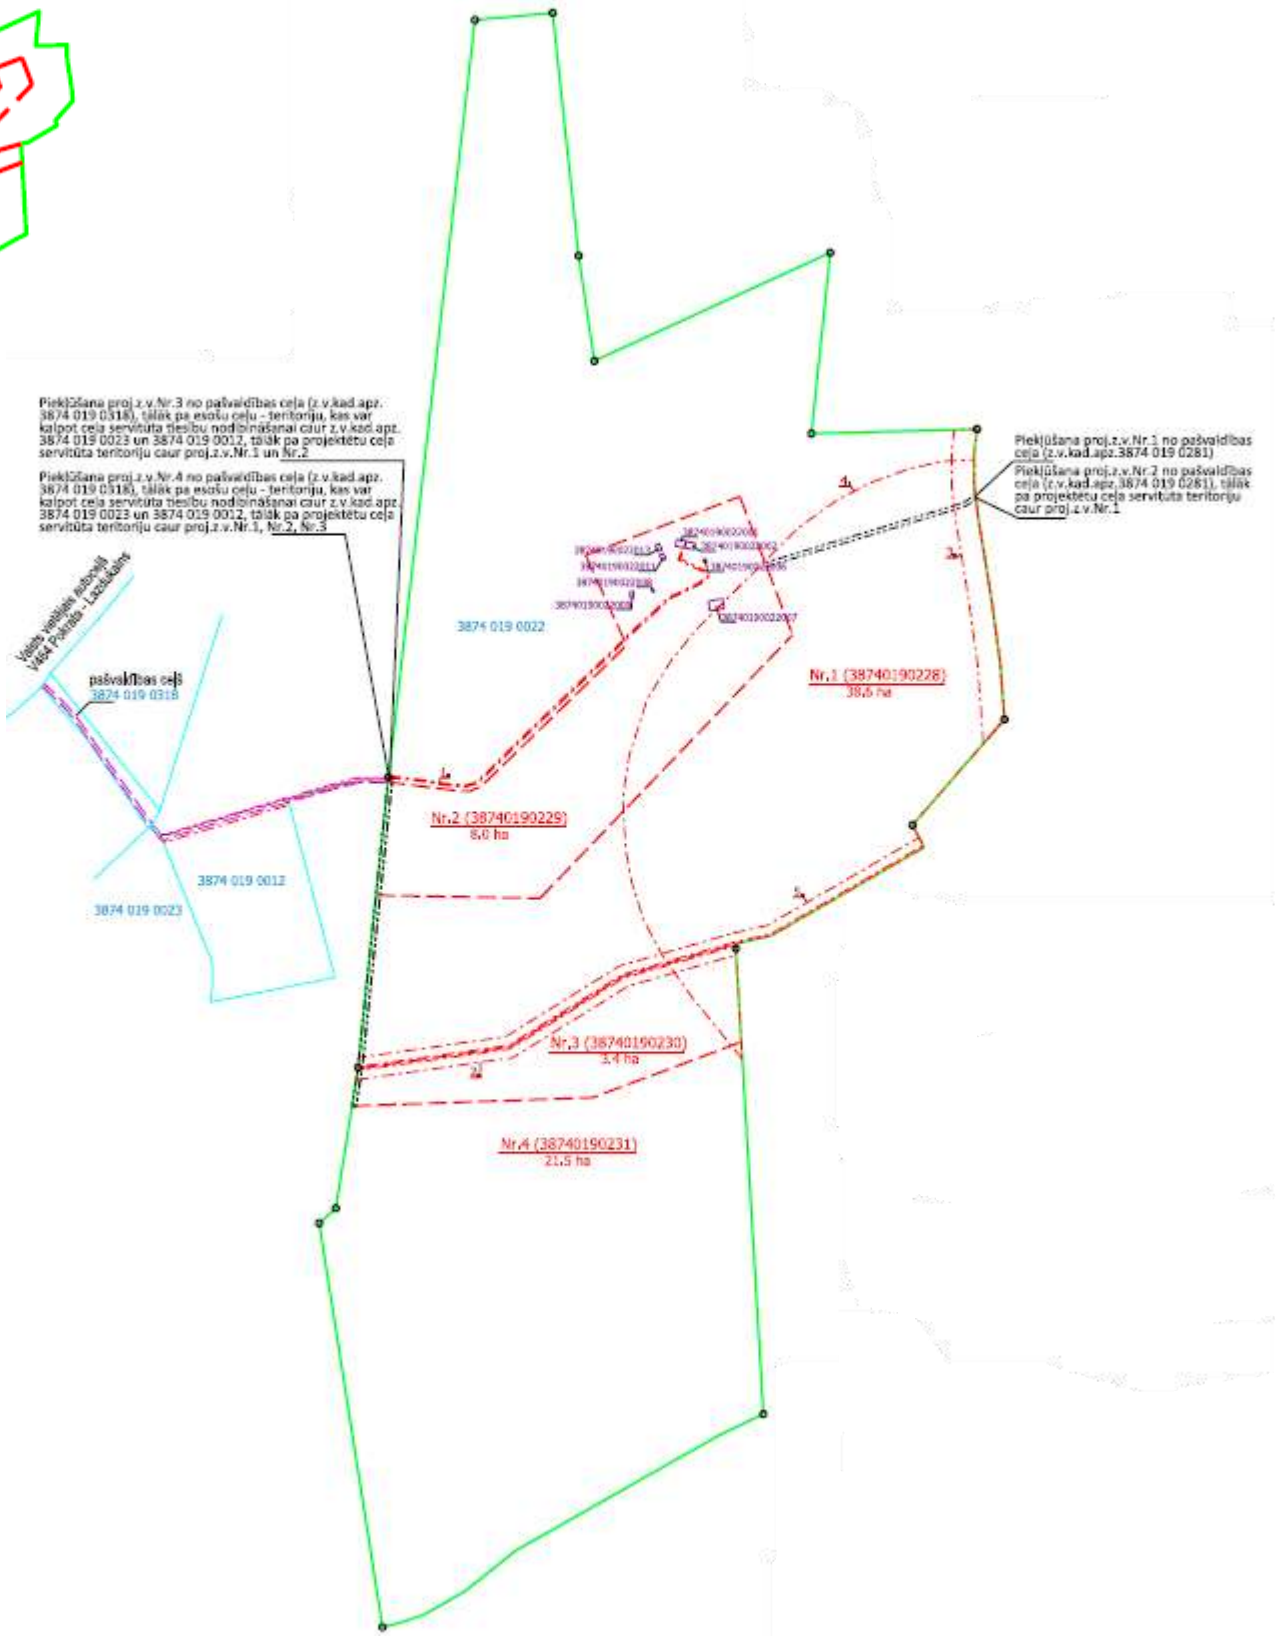

Domes priekšsēdētājs

S. Maksimovs