


Pielikums
2025. gada 27. februāra
noteikšanu Balvu novada,
u3844 012 0032 sadaļē”
(Protokols Nr.5, 42.§)

A hand-drawn diagram of a polygon with 7 vertices and 7 edges, labeled "Figure 1.1". The polygon is irregular and non-convex, with a small indentation on its upper-left side. The vertices are connected by straight line segments.

APZĪMĒJUMI	
	zemes lētības projekta robeža
	esošās zemes vlenības robeža ar robežpunktu
	projektēto zemes vlenību robežas
3844 012 0032	esošās zemes vlenības kadastra apzīmējums
<u>Nr.1 38440120139</u> 5,2 ha	projektētās zemes vlenības numurs, kadastra apzīmējums un platība
	nekustamā īpašuma apgrūtnājuma robeža
	teritorijas robeža, kas var kalpot ceļa servitūta tiesības nodibināšanai

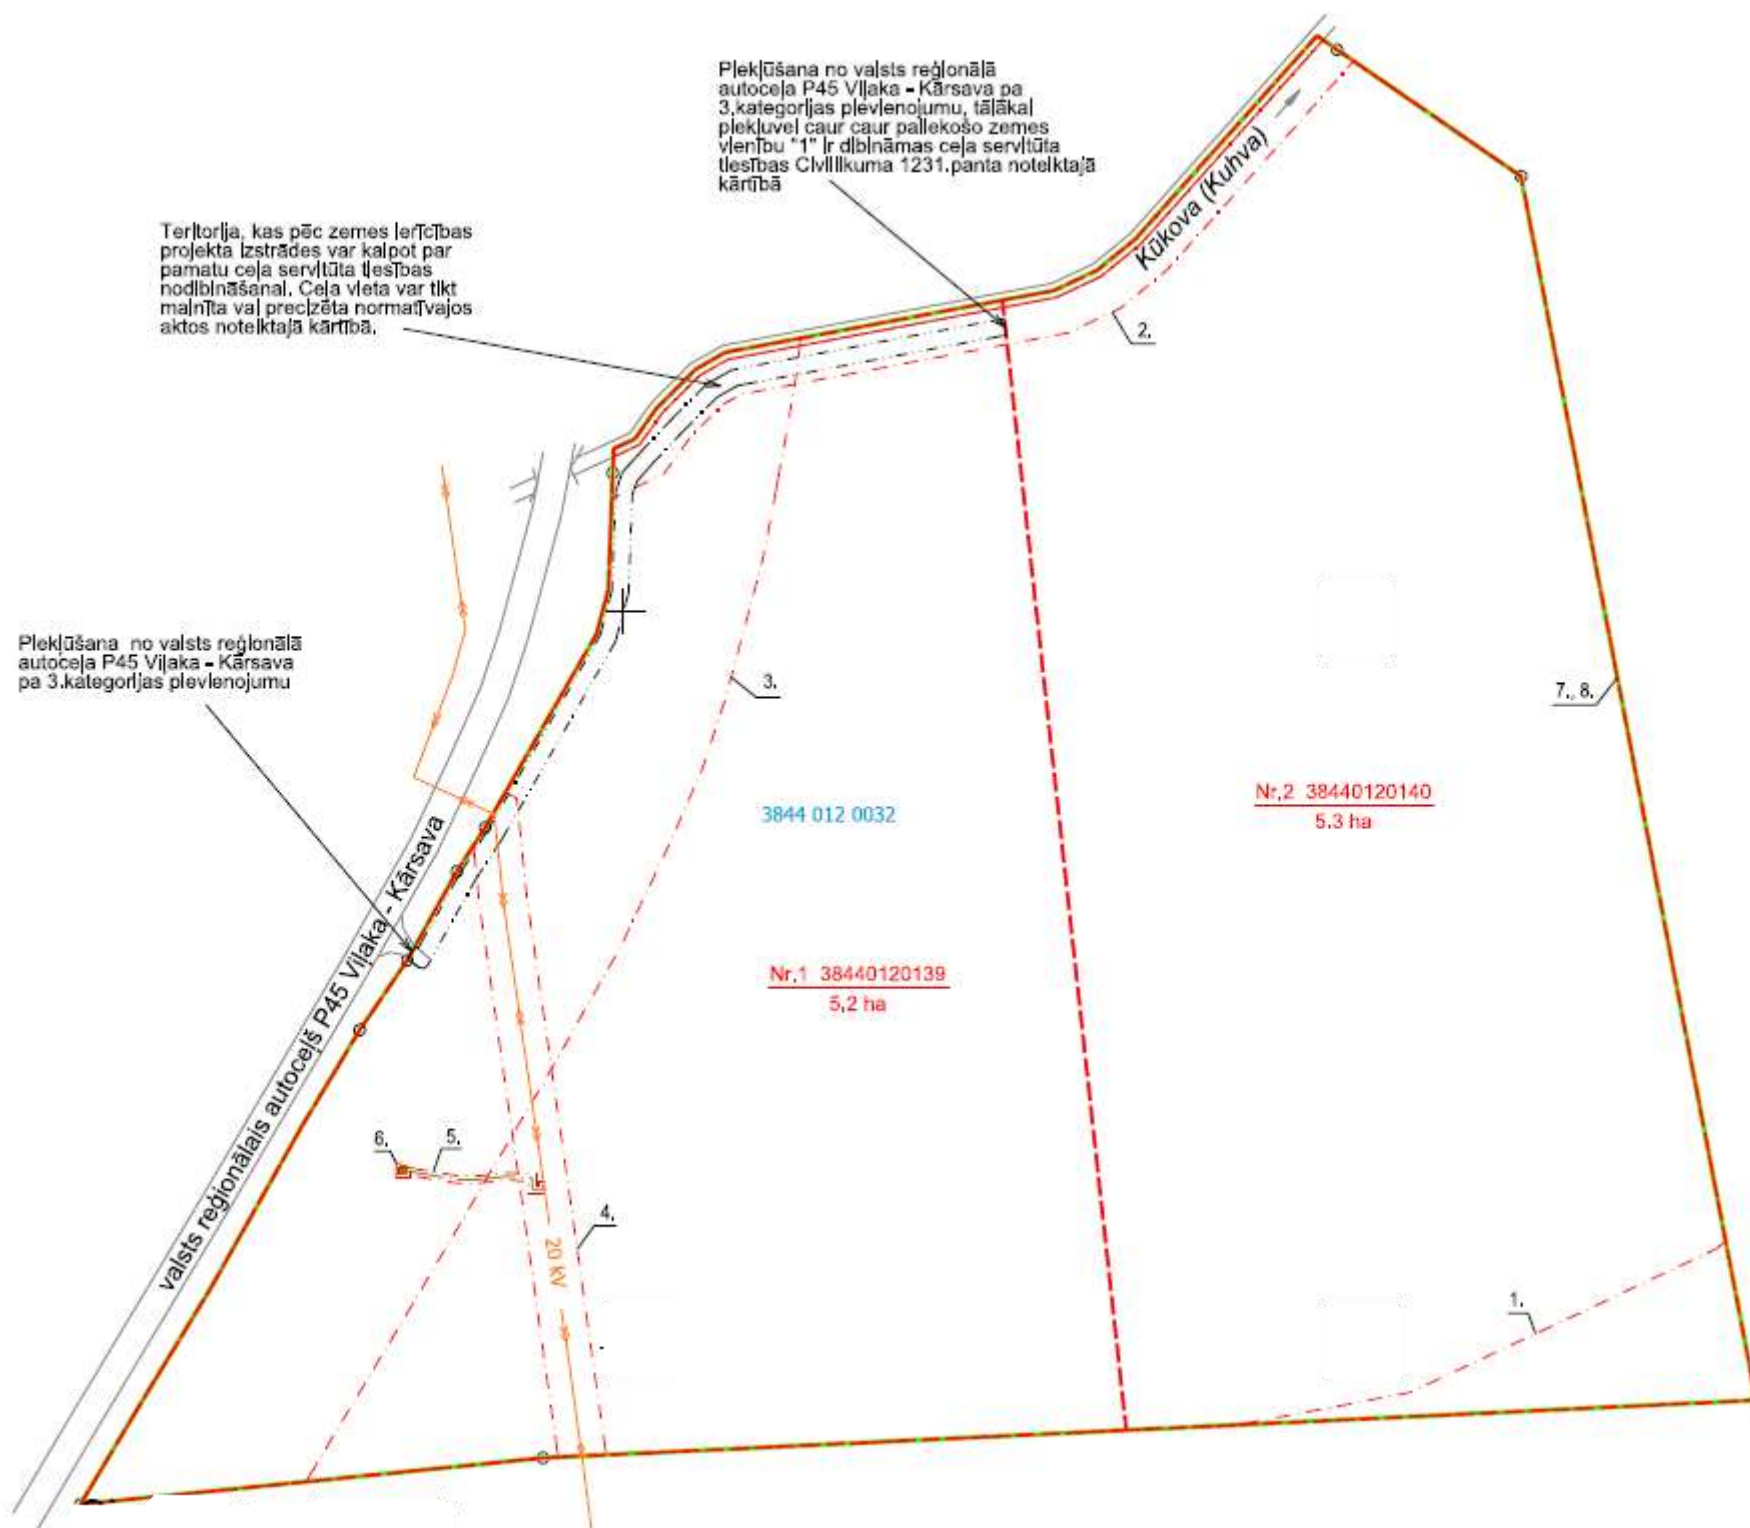

Domes priekšsēdētājs

S. Maksimovs