


Pielikums
2025. gada 24. aprīļa
lēmumam “Par grozījumiem Balvu novada domes 2025. gada 23. janvāra sēdes lēmumā Nr. 44 “Par zemes ierīcības projekta apstiprināšanu, lietošanas mērķu un apgrūtinājumu noteikšanu Balvu novada, Rugāju pagasta nekustamā īpašuma “Vecozoli” zemes vienības ar kadastra apzīmējumu 3874 019 0022 sadalei” (protokols Nr. 2, 6.§)”
(Protokols Nr. 8, 5.§)

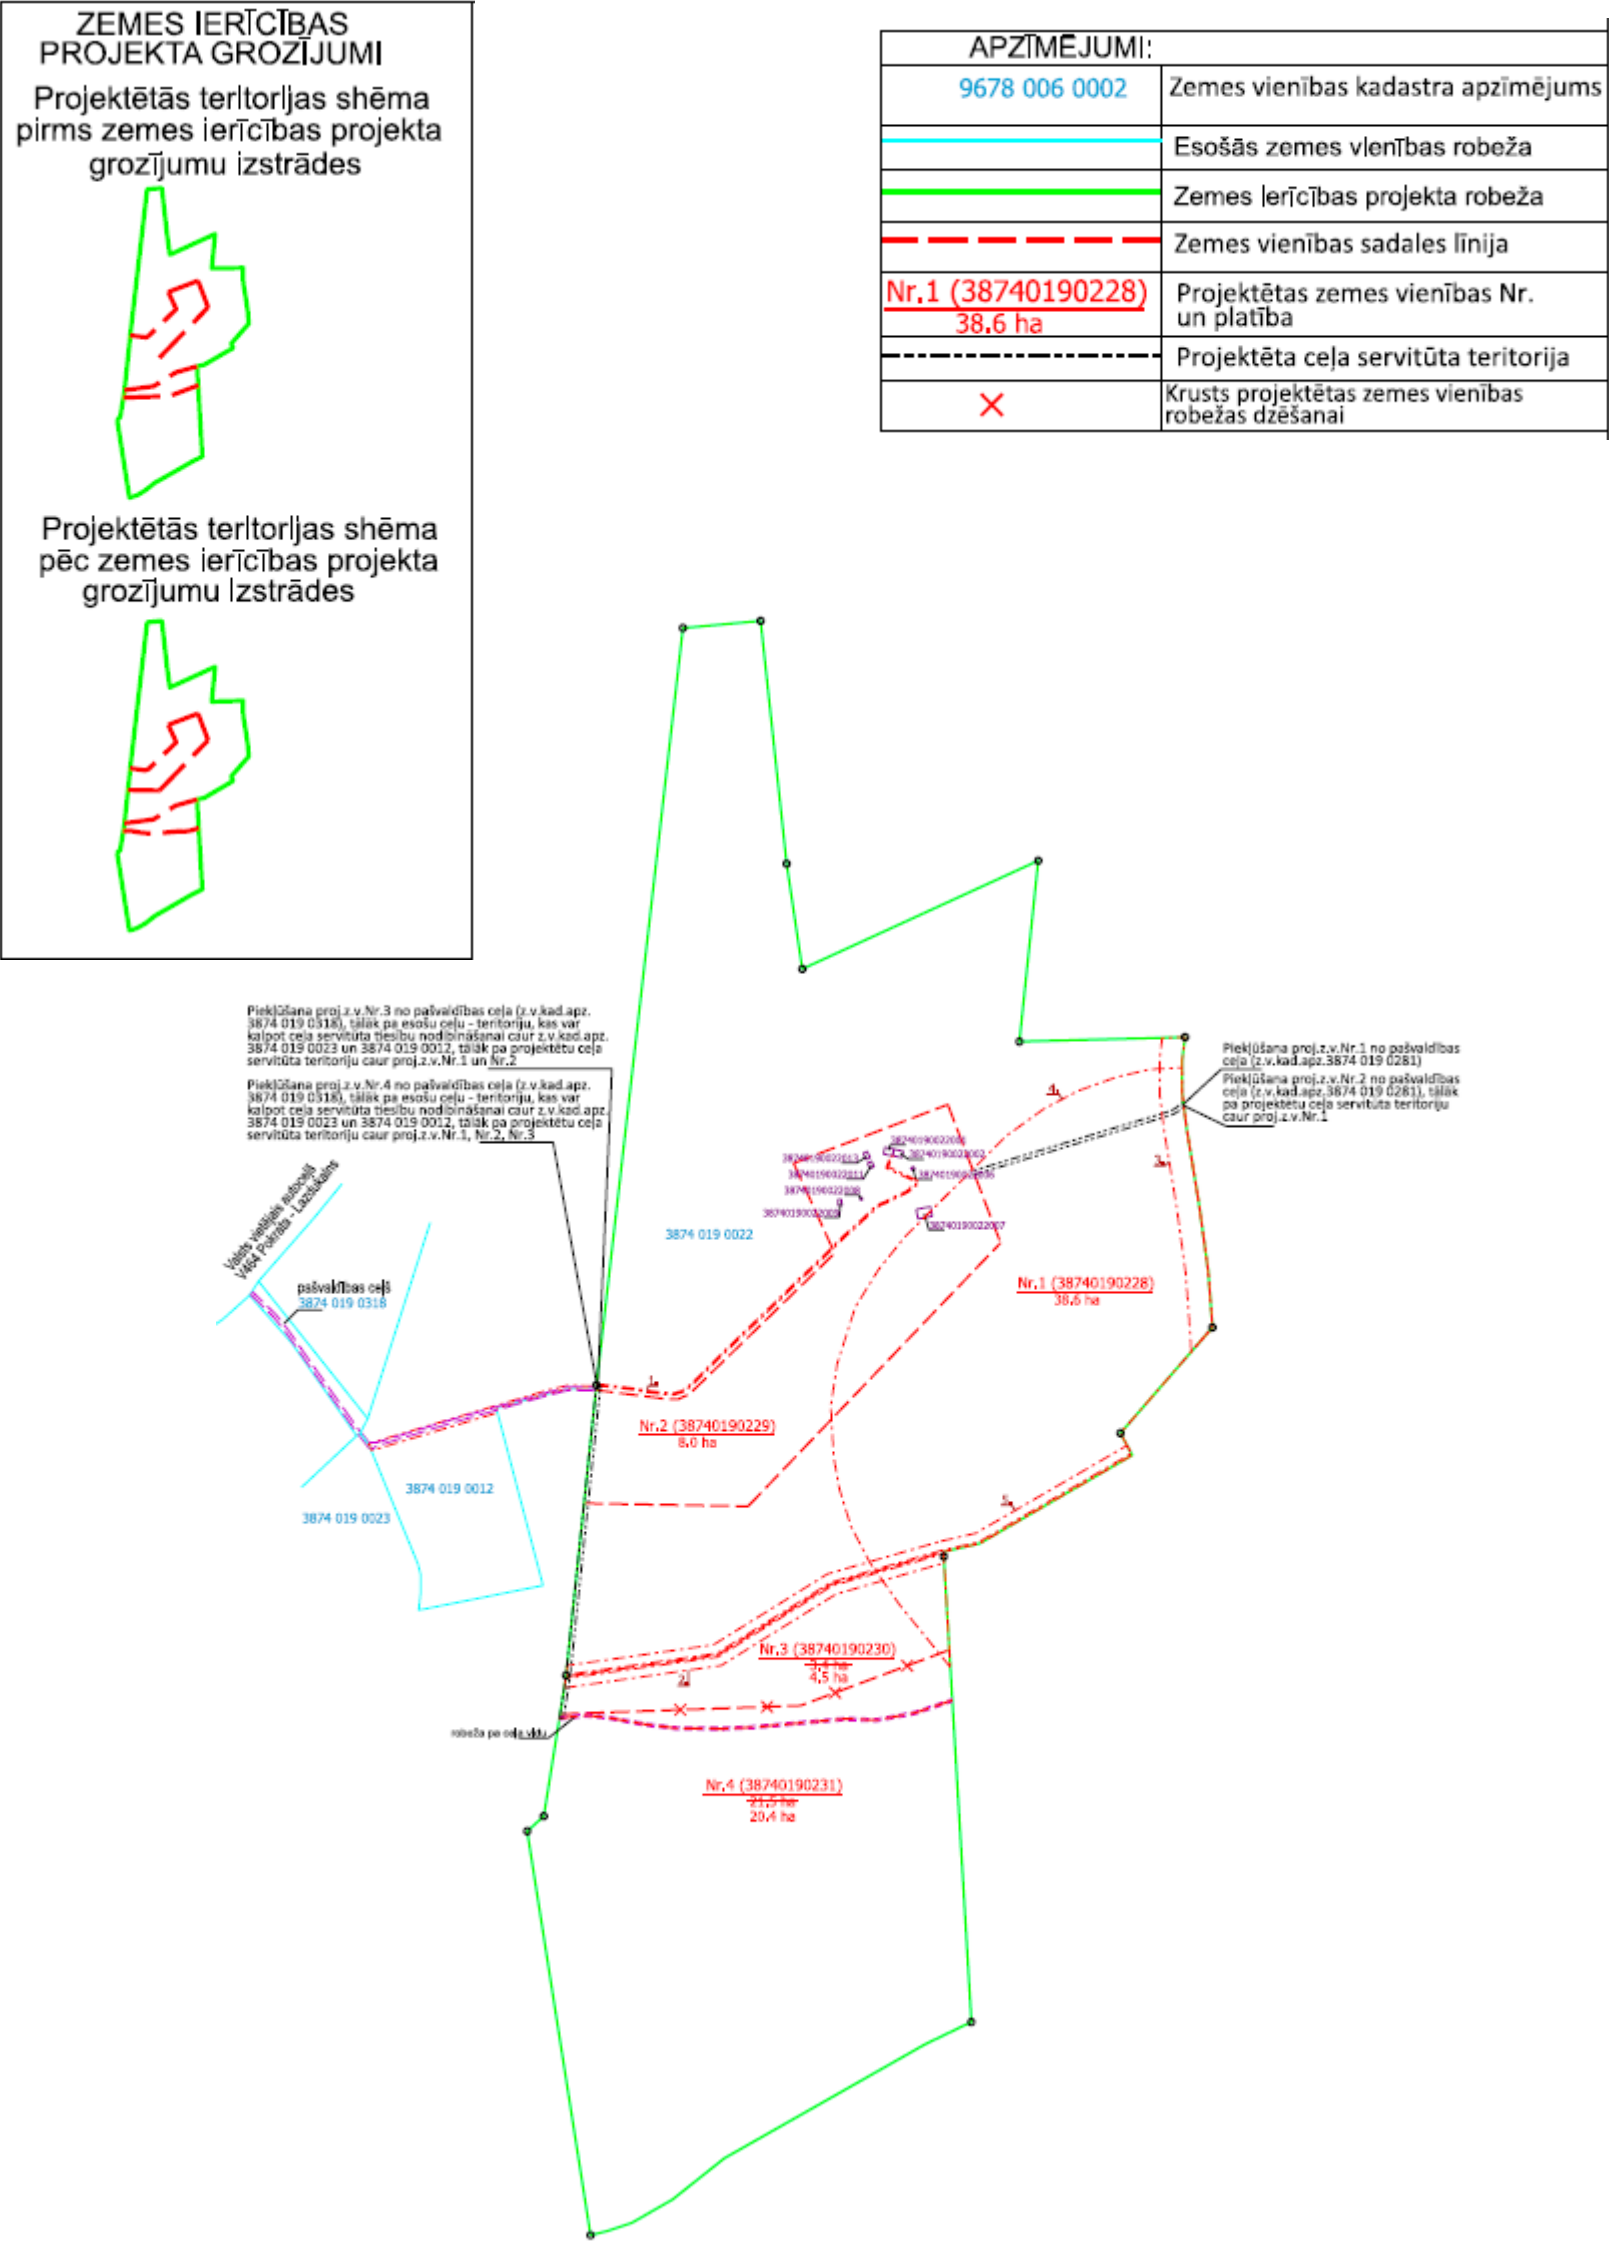

Domes priekšsēdētājs S. Maksimovs