

LR VZD LATGALES REĢIONĀLĀ NODAĻA

BŪVES
TEHNISKĀS INVENTARIZĀCIJAS LIETA

Numurs: 38150030112001-01

Lapu skaits: 10

BŪVES KADASTRA APZĪMĒJUMS

38150030112001

Gimnāzijas ēka

(Būves nosaukums)

ADRESE:

Balvu raj.
Viļaka
Pils iela 11
Pasta indekss 4583

Atzīme par atsavināšanas aizliegumu vai apgrūtinājumu

NAV

(Pamatojums)

Dr. ZACĀ

(Vārds, Uzvārds)

[Signature]

(Paraksts)

Tehniskās inventarizācijas izpildītāji:

Izpildes datums: 20.11.2003

Anita Pužule

[Signature]

(Paraksts)

Tehniskās inventarizācijas darba pārbaudītājs:

Pārbaudes datums: 20.11.2003

Ingrīda Salmāne

[Signature]

(Paraksts)

Reģionālās nodaļas vadītājs (pilnvarotā persona)

Z.V.

INGRĪDA SALMĀNE


(Vārds, Uzvārds)

[Signature]

(Paraksts)

Datums: 2003. gada "2." decembris

Atzīme par reģistrāciju NĪVKR

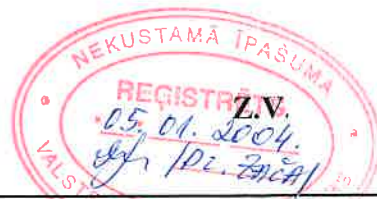

INFORMĀCIJA PAR PASŪTĪJUMU

Tehniskās inventarizācijas veids: Būves pilna atkārtotā tehniskā inventarizācija

Tehniskās inventarizācijas pasūtītāji: Viļakas pilsētas pašvaldība

Iesniegtie dokumenti:

Arhīva izziņa par stāvokli uz 20.07.1940.

Nr. 5-JP-2047 11.04.2003 Latvijas Valsts Vēstures Arhīvs

INFORMĀCIJA PAR BŪVI

Būves galvenais izmantošanas veids:	1263	Skolas, universitātes un zinātniskās pētniecības ēkas
Kapitalitātes grupa	III	
Apbūves laukums	550.4	(apbūves laukuma kv.m.)
Būvtilpums	7480	(kub.m.)
Stāvu skaits		
Virszemes:	3	
Pazemes:	1	
Telpu grupu skaits	1	
Dzīvokļu skaits	0	
Pēdējās apsekošanas datums:	20.11.2003	
Ekspluatācijas uzsākšanas gads:	1930	
Ekspluatācijā pieņemšanas gads:		
Konstruktīvo elementu apraksts:		
Pamati	Laukakmeņu mūris	
Ārsienas	Koks/ mūris	
Pārsegumi	Koks	
Jumts	Metāla loksnes	
Fiziskais nolietojums (%):	60	

Būves labiekārtojums:

Centrālā apkure

Elektroapgāde

Aukstā ūdens apgāde

Kanalizācija

Tualetes telpa

5

Patvaļīgās būvniecības pazīmes: - NAV

BŪVES EKSPLIKĀCIJA

Kopējā platība (kv.m.):	1431.2
Lietderīgā platība (kv.m.):	1431.2
Nedzīvojamo telpu platība (kv.m.):	1431.2
<i>Nedzīvojamo iekštelpu platība (kv.m.):</i>	1428.7
<i>Nedzīvojamo ārtelpu platība (kv.m.):</i>	2.5


TELPU GRUPAS EKSPLIKĀCIJA

Telpu grupas Nr.	Adreses Nr.	Telpu grupas nosaukums	Telpu grupas kopējā platība (kv.m.)
001		Skola	1431.2

Telpu grupas numurs		Adreses numurs	Telpu grupas izmantošanas veids			
001			1263 Izglītības telpu grupa			
Stāvs	Telpas Nr.	Telpas nosaukums	Telpas platība (kv.m.)		Telpas augstums	Patvaļīgās būvniecības pazīmes
			Nedzīvojamā iekštelpa	Nedzīvojamā ārtelpa		
1	1	Mūzikas klase	15.7		3.15	
1	2	Klase	24.6		3.15	
1	3	Bibliotēka	22.0		3.15	
1	4	Bibliotēka	16.5		3.15	
1	5	Kāpņu telpa	8.5		3.15	
1	6	Vējtveris	3.2		3.15	
1	7	Direktora kabinets	28.3		3.15	
1	8	Kanceleja	16.6		3.15	
1	9	Klase	42.4		3.15	
1	10	Klase	42.7		3.15	
1	11	Noliktava	11.7		3.15	
1	12	Arhīvs	0.7		3.15	
1	13	Arhīvs	0.6		3.15	
1	14	Palīgtelpa	10.6		3.15	
1	15	Palīgtelpa	12.6		3.15	
1	16	Palīgtelpa	3.0		3.15	
1	17	Palīgtelpa	4.9		3.15	
1	18	Palīgtelpa	3.6		3.15	
1	19	Koridors	49.8		3.15	
1	20	Klase	10.6		3.15	
1	21	Palīgtelpa	0.8		3.15	
1	22	Palīgtelpa	14.7		3.15	
1	23	Datoru klase	4.1		3.15	
1	24	Priekštelpa	4.8		3.15	
1	25	Koridors	11.7		3.15	
1	26	Mūzikas skolas klase	23.1		3.15	
1	27	Mūzikas skolas klase	10.3		3.15	
1	28	Palīgtelpa	3.2		3.15	
1	29	Palīgtelpa	1.2		3.15	
1	30	Palīgtelpa	1.2		3.15	
1	31	Veranda	9.5		3.00	
2	32	Kabinets	42.9		3.35	
2	33	Skolotāju istaba	10.7		3.35	
2	34	Noliktava	11.7		3.35	
2	35	Tualete	9.6		3.35	
2	36	Priekštelpa	5.4		3.35	

2	37	Kāpņu telpa	38.6		3.35	
2	38	Koridors	18.4		3.35	
2	39	Tualete	9.0		3.35	
2	40	Priekštelpa	3.4		3.35	
2	41	Palīgtelpa	12.0		3.35	
2	42	Kabinets	11.4		3.35	
2	43	Kabinets	42.4		3.35	
2	44	Kabinets	42.9		3.35	
2	45	Koridors	18.5		3.35	
2	46	Kabinets	27.7		3.35	
2	47	Kabinets	27.2		3.35	
2	48	Kabinets	40.2		3.35	
2	49	Metodiskais kabinets	42.3		3.35	
2	50	Balkons		2.5	3.00	
3	51	Kabinets	42.3		3.60	
3	52	Kabinets	42.9		3.60	
3	53	Muzejs	38.6		3.60	
3	54	Kāpņu telpa	26.6		3.60	
3	55	Kabinets	39.5		3.60	
3	56	Kabinets	42.7		3.60	
3	57	Kabinets	41.5		3.60	
3	58	Zāle	152.7		3.60	
-1	59	Pagrabs	36.0		2.15	
-1	60	Pagrabs	42.2		2.15	
-1	61	Kāpņu telpa	25.3		2.15	
-1	62	Pagrabs	35.1		2.15	
-1	63	Pagrabs	35.8		2.15	
Kopā			1428.7	2.5		
Nedzīvojamo telpu platība (kv.m.)					1431.2	


BŪVES / STĀVA PLĀNA SHĒMA

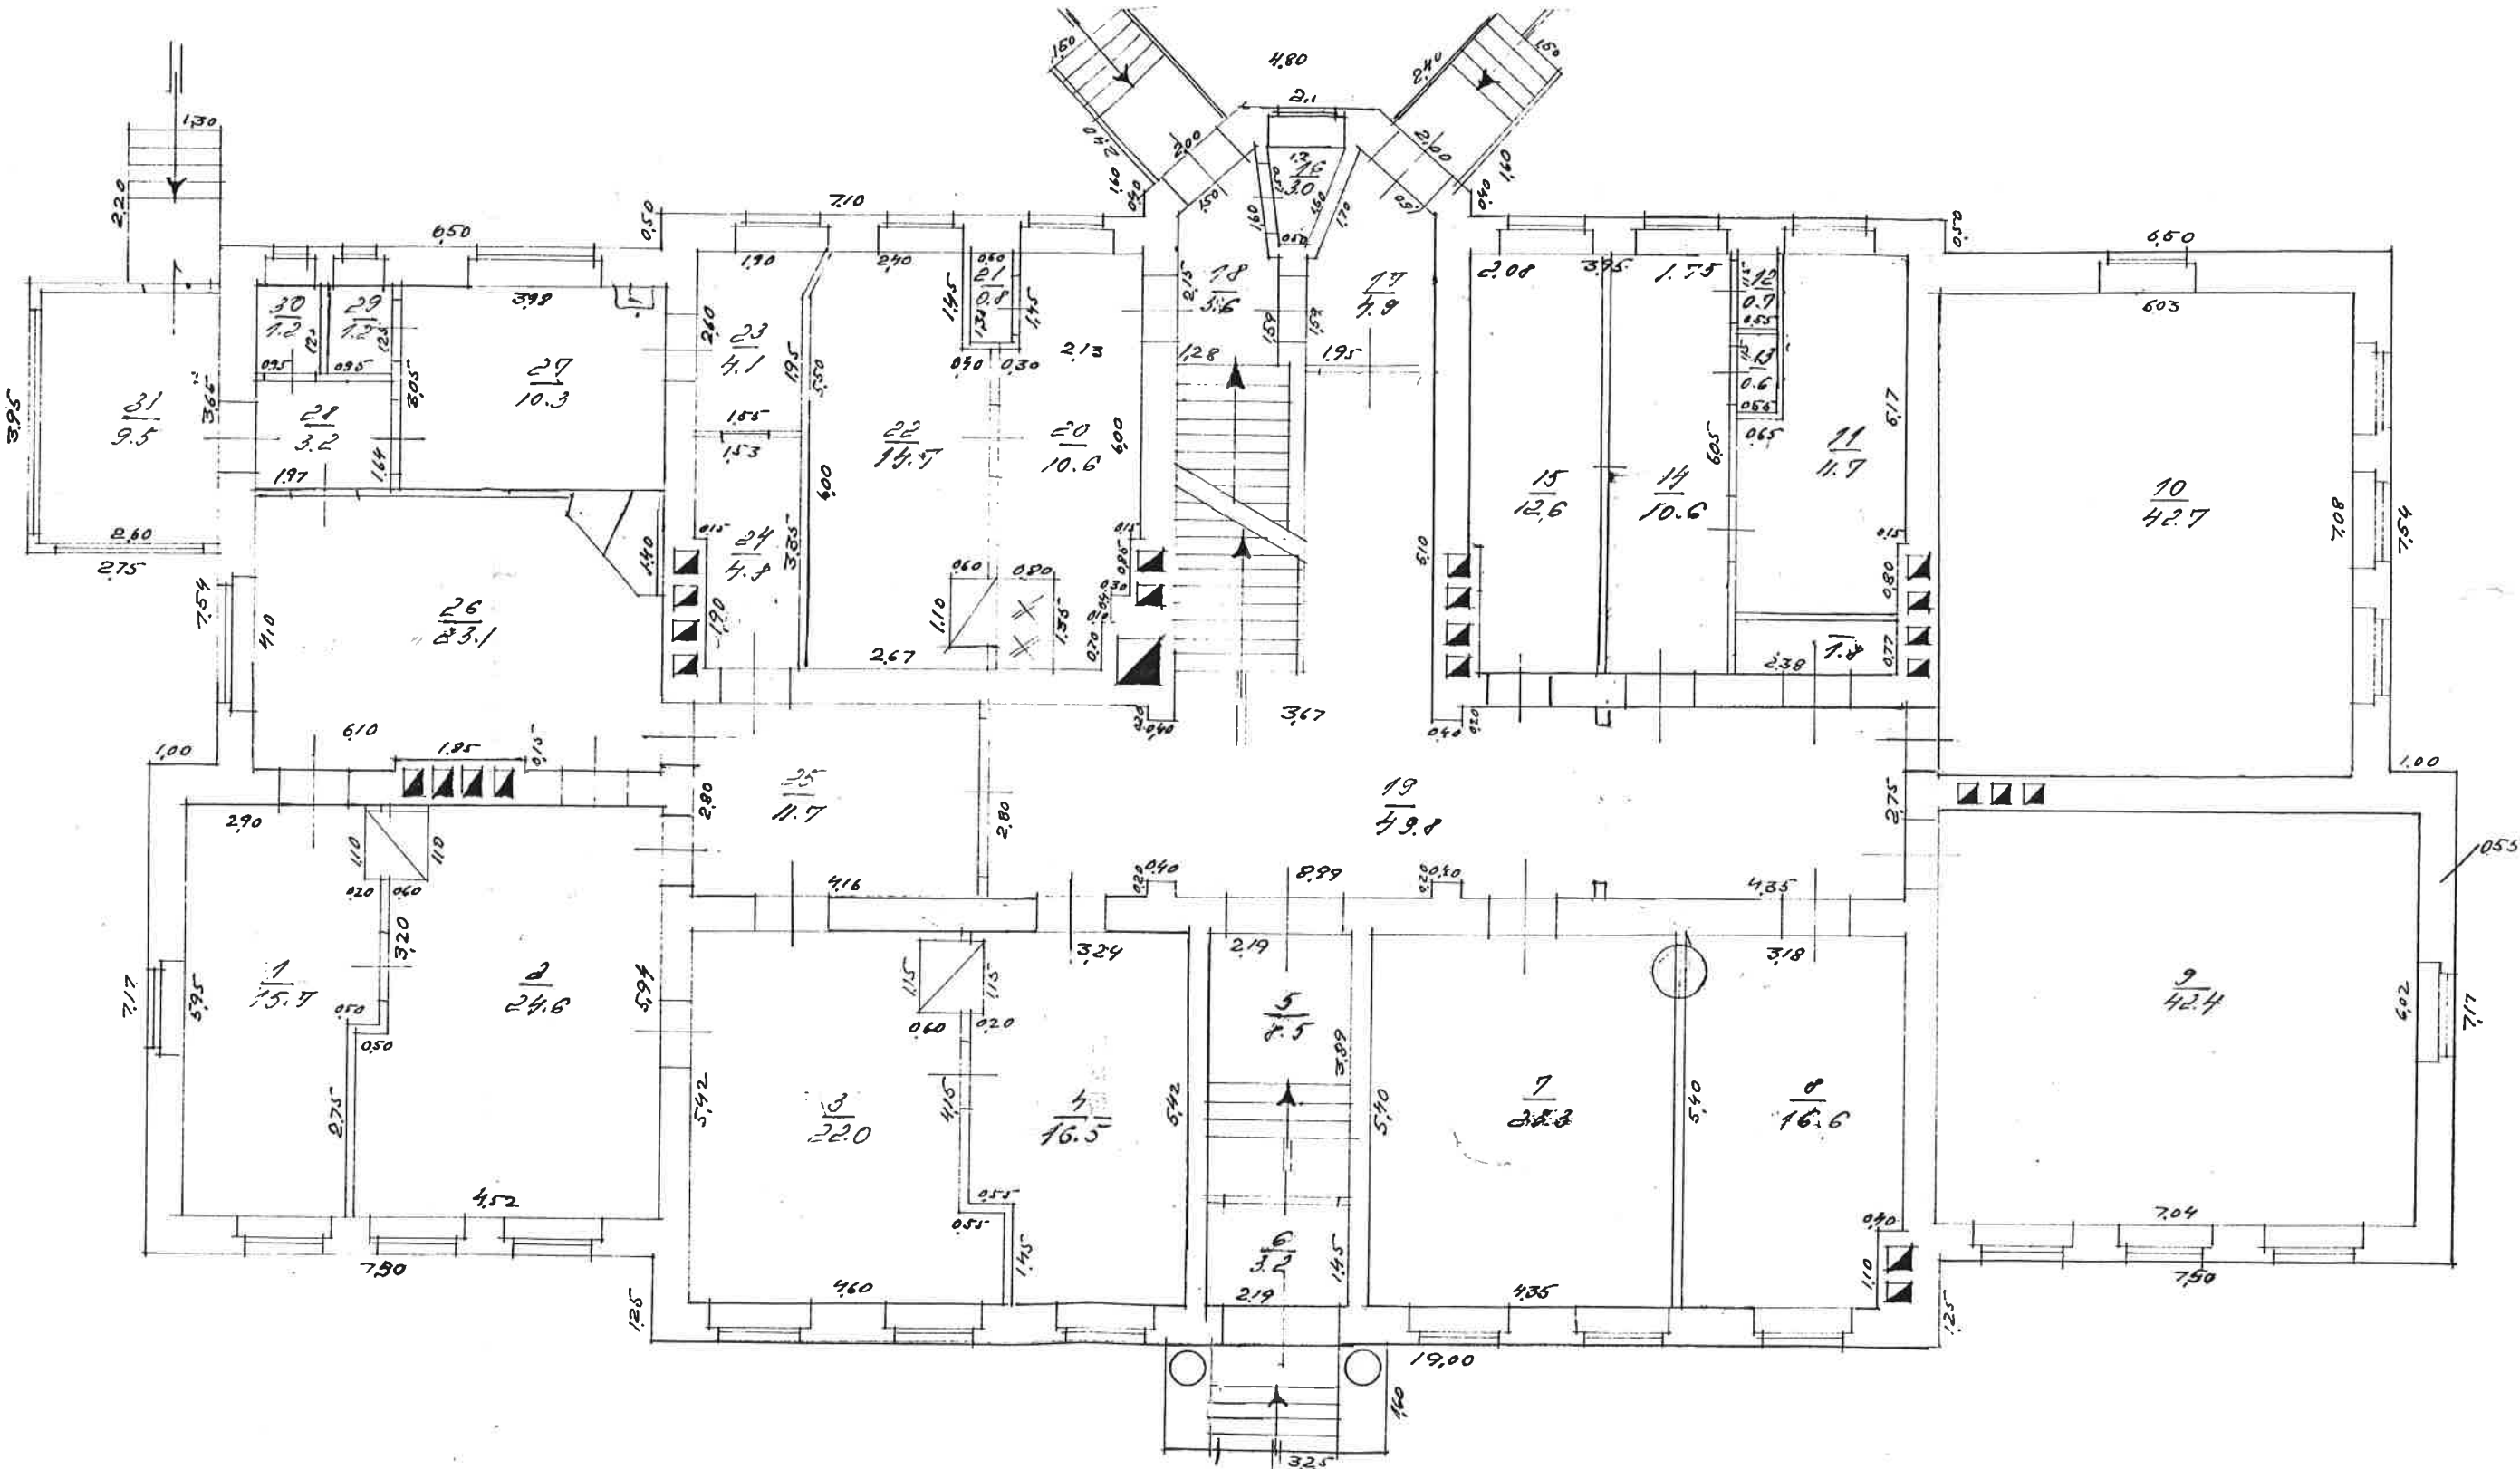

MÈROGS 1:100

Būves kadastra apzīmējums: 3815 | 003 | 0112 | 1001


BŪVES 2 STĀVA PLĀNA SHĒMA

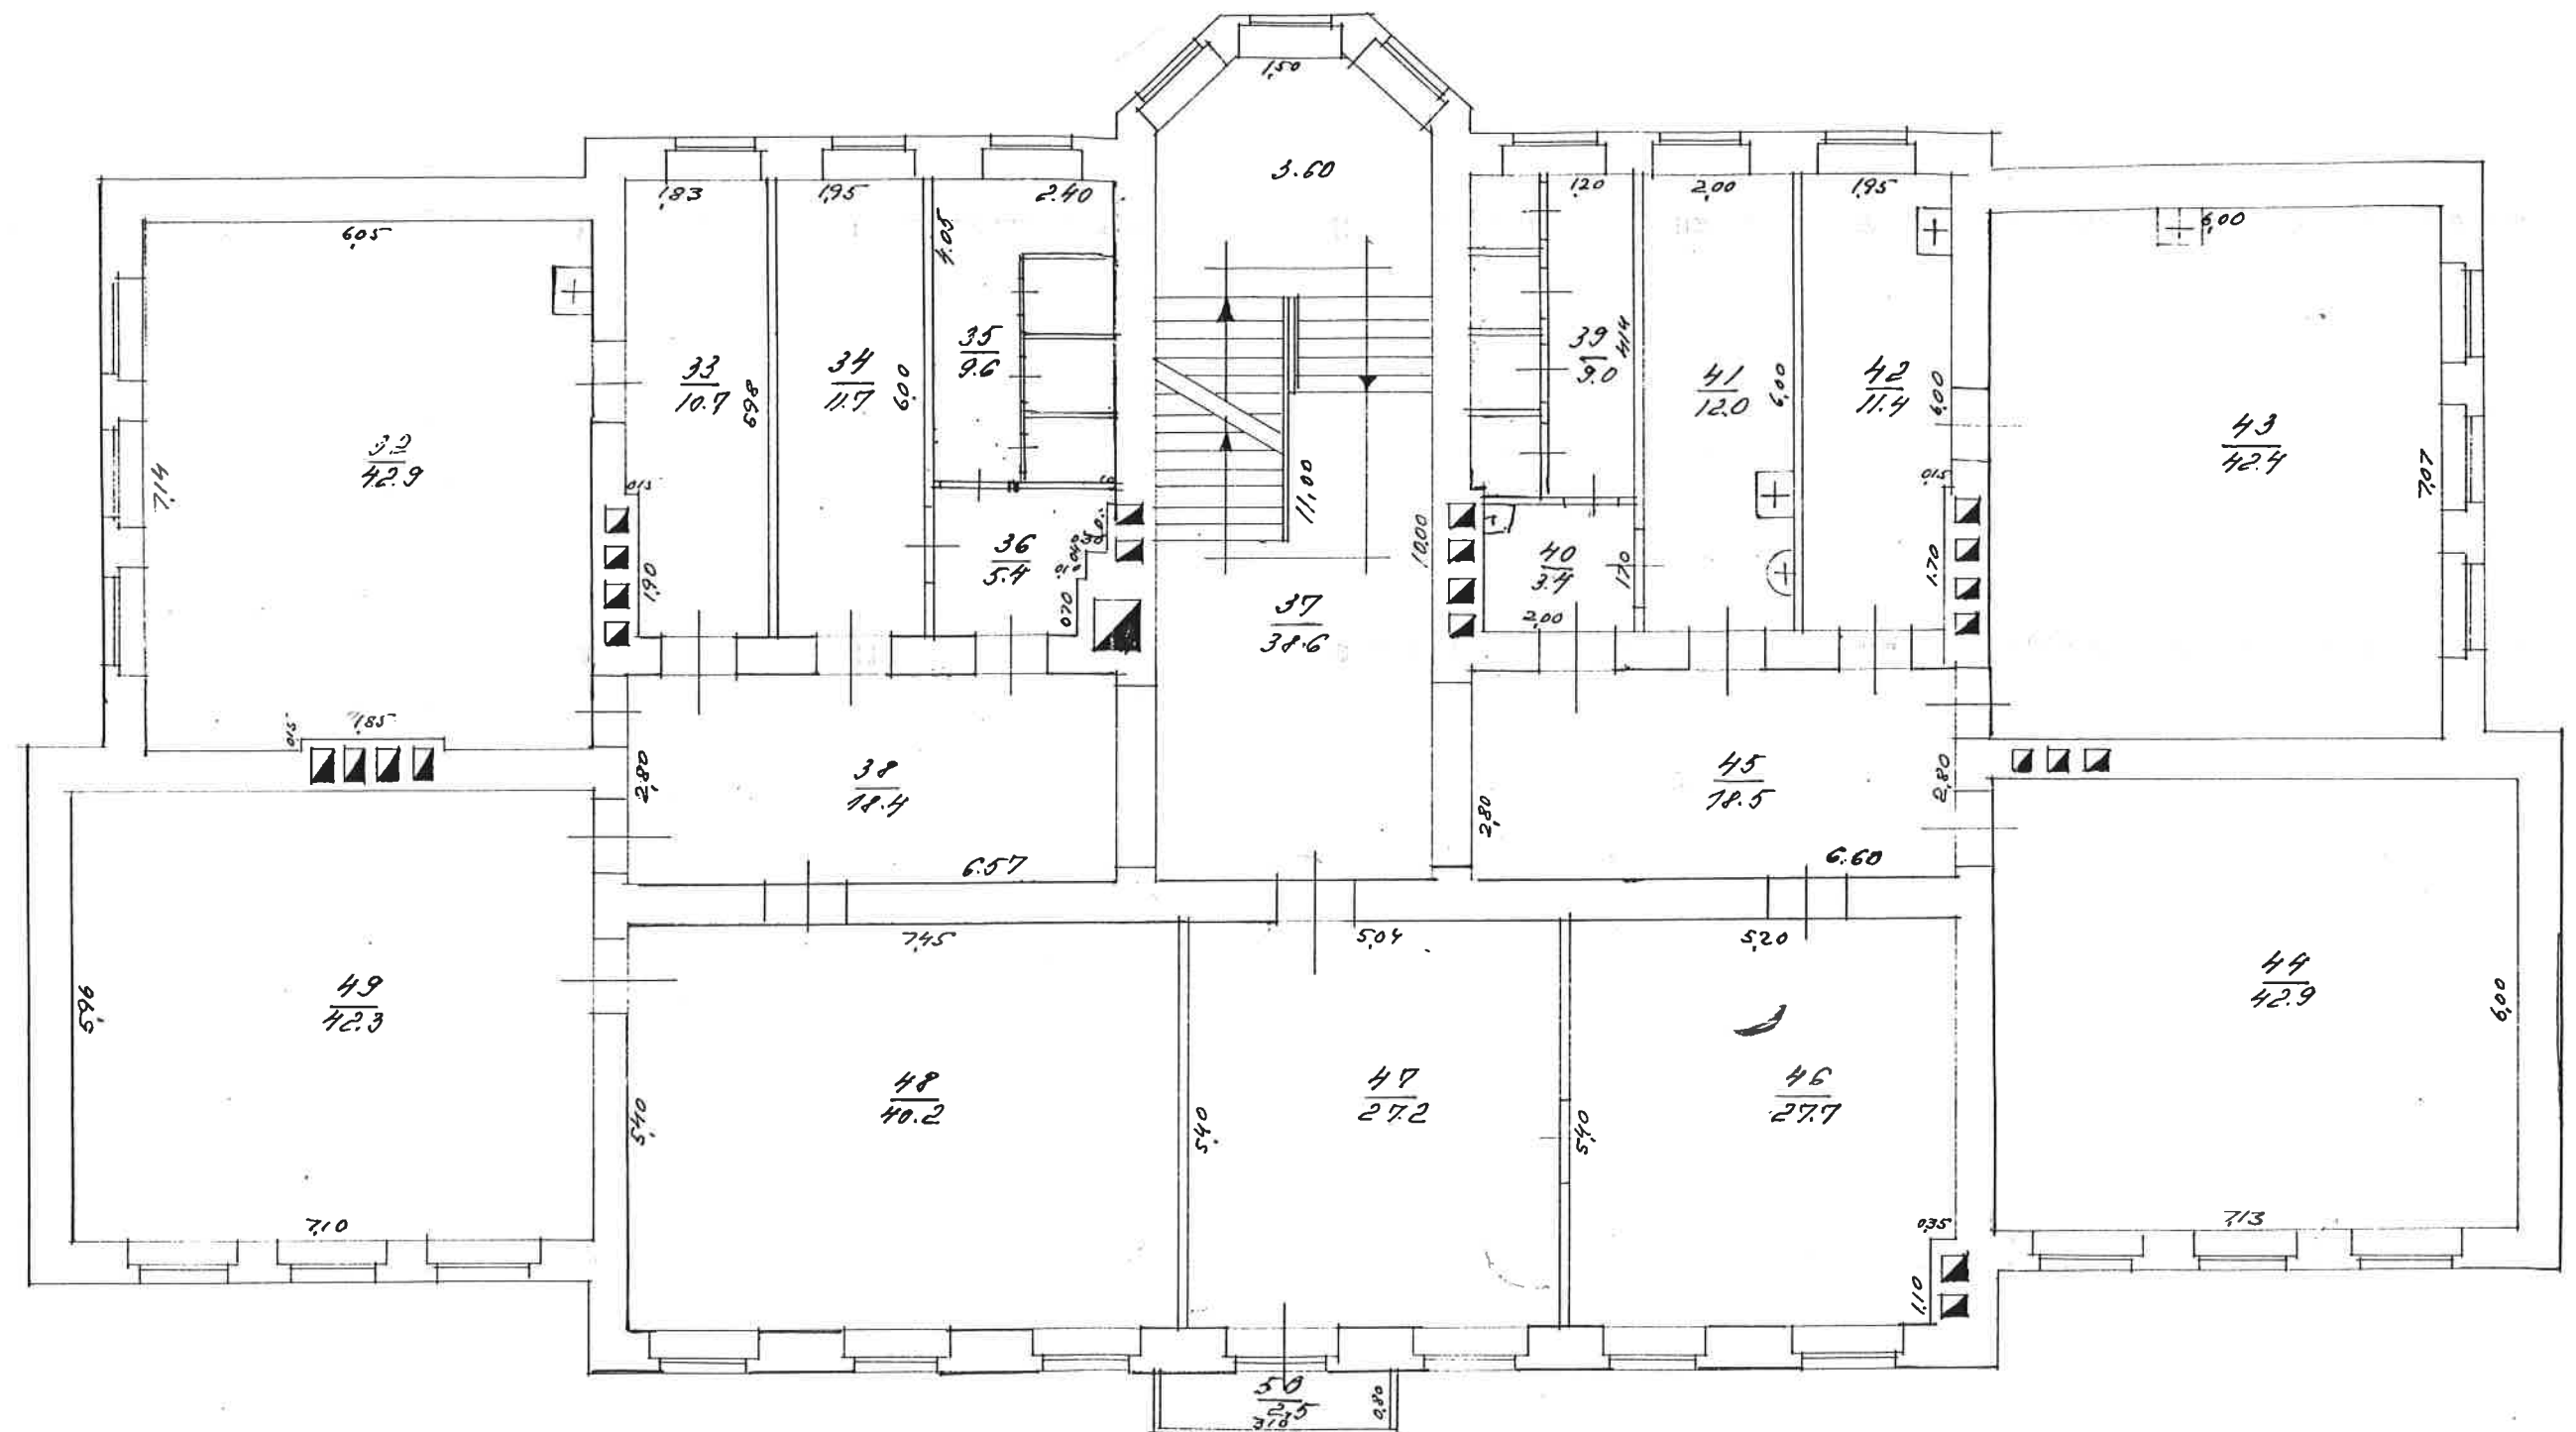

MĒROGS 1:100

Būves kadastra apzīmējums: 3815 | 003 | 0112 | 001


BŪVES STĀVA PLĀNA SHĒMA

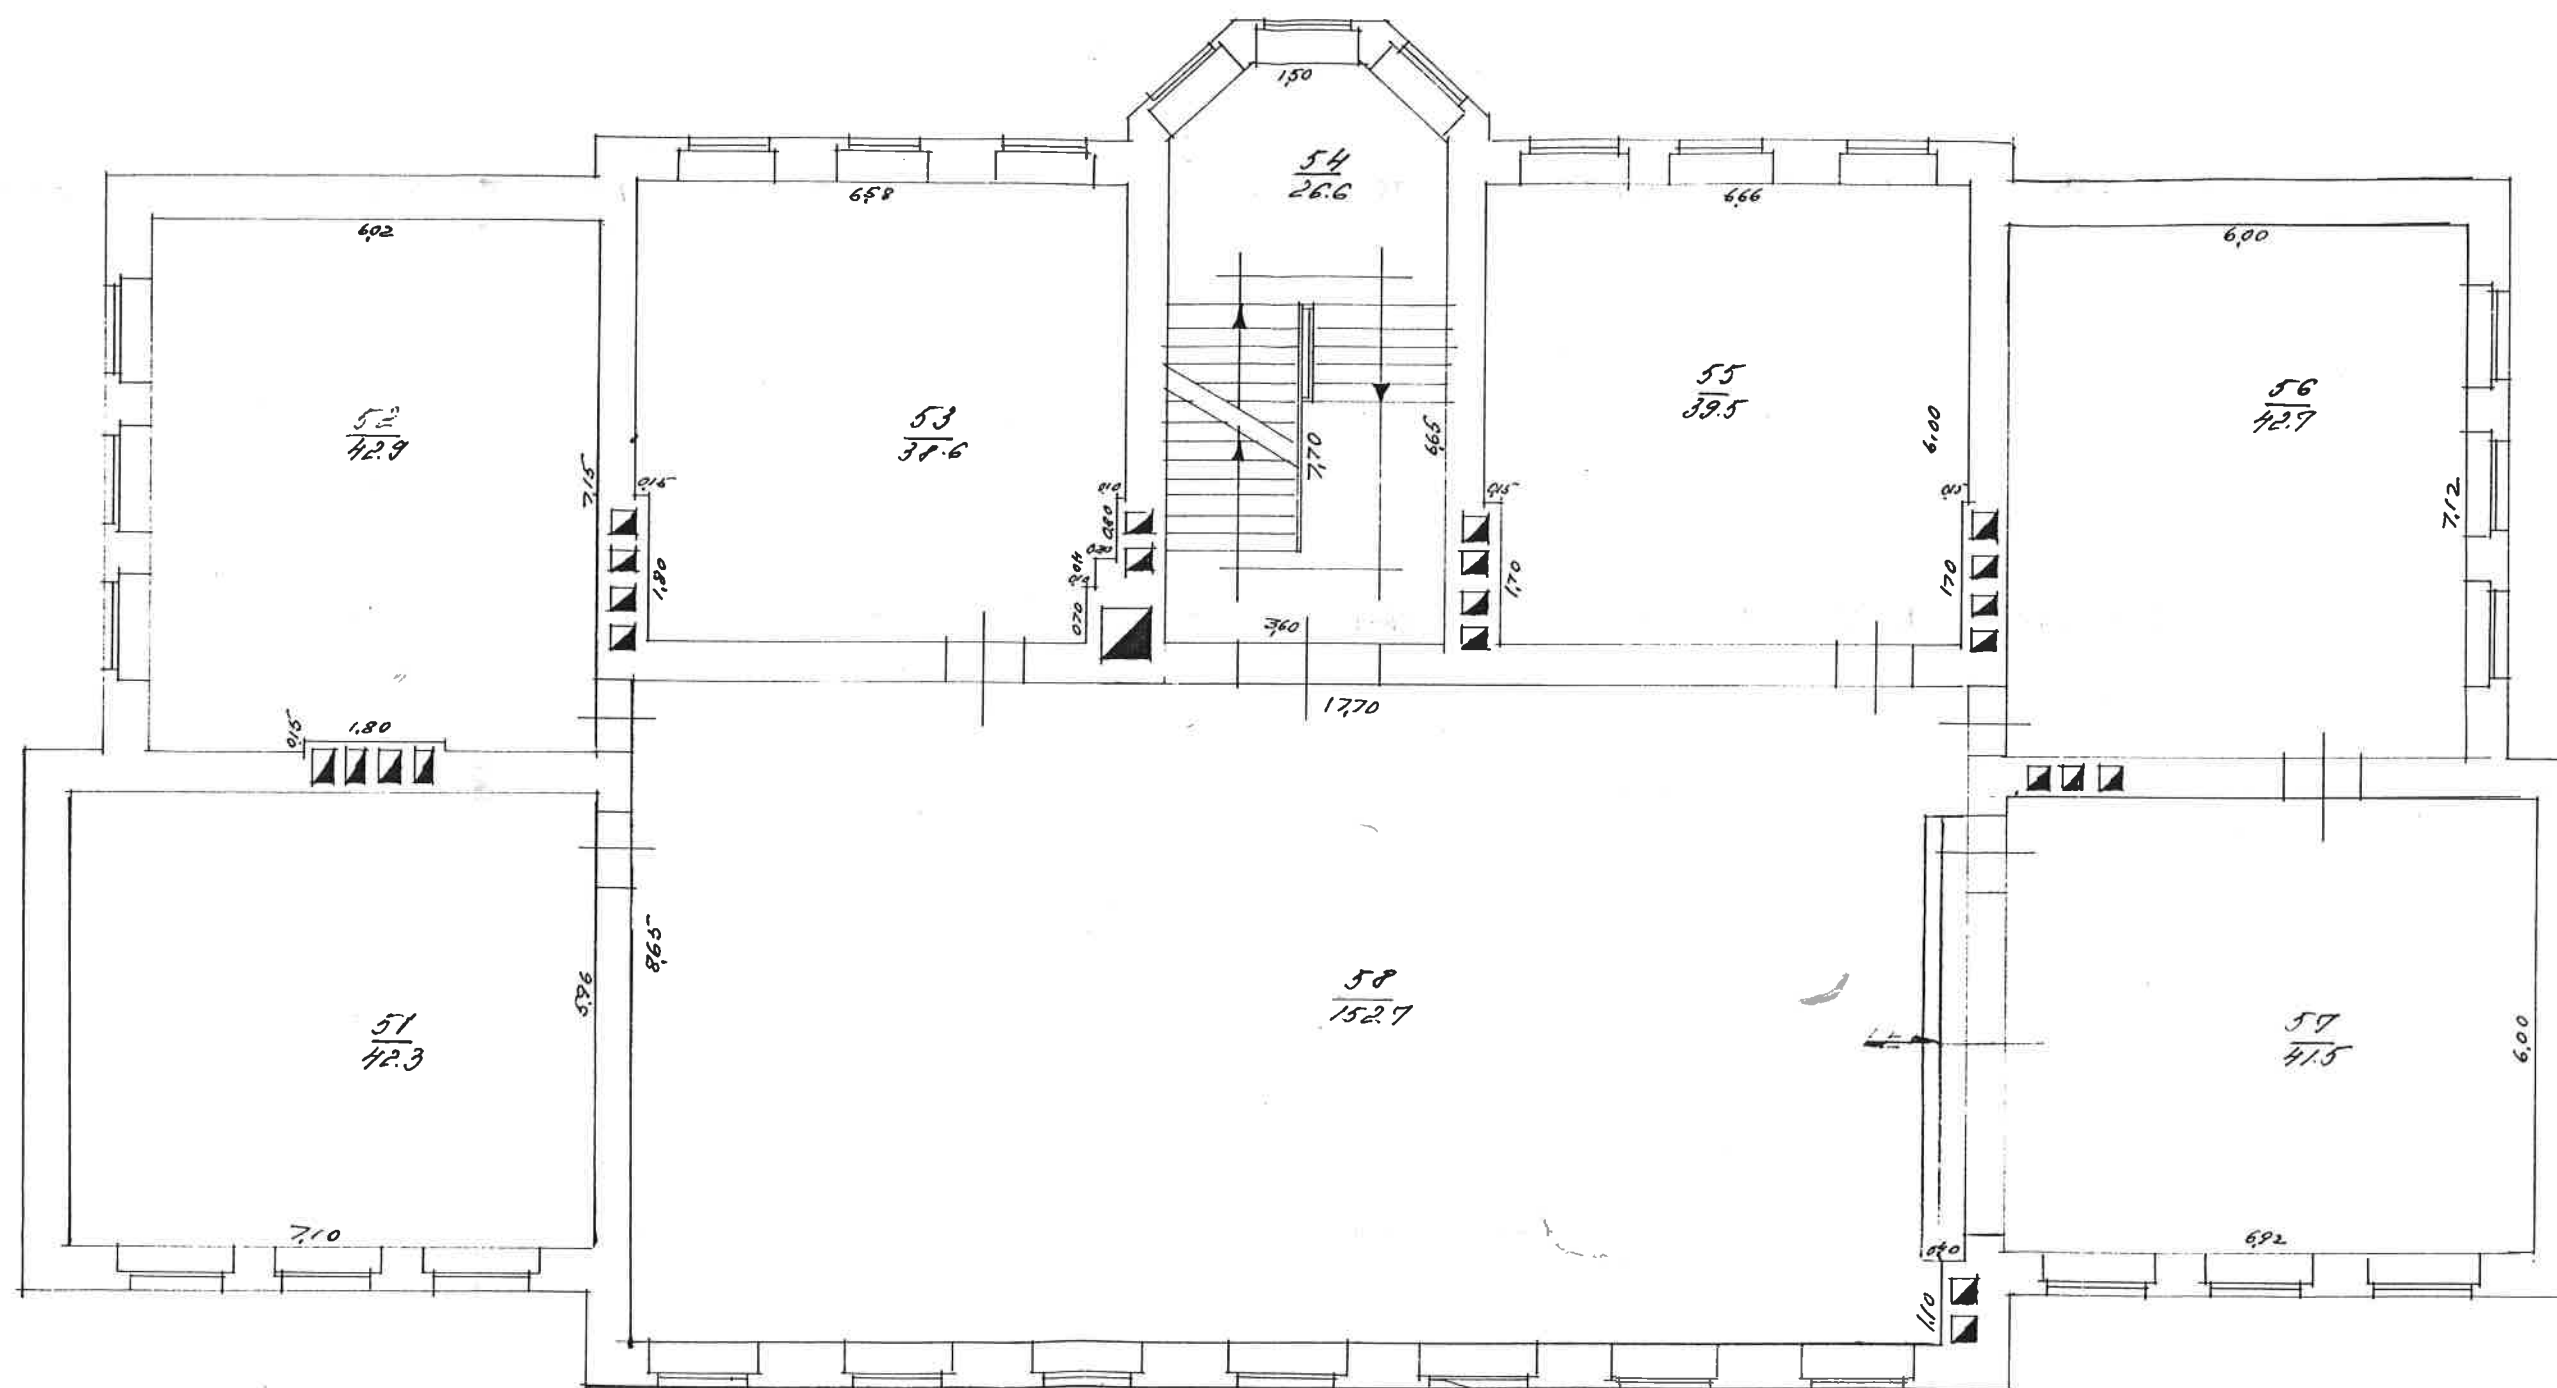

MÈROGS 1:100

Būves kadastra apzīmējums: 88/5 | 003 | 0/12 | 100/


BŪVES - / STĀVA PLĀNA SHĒMA

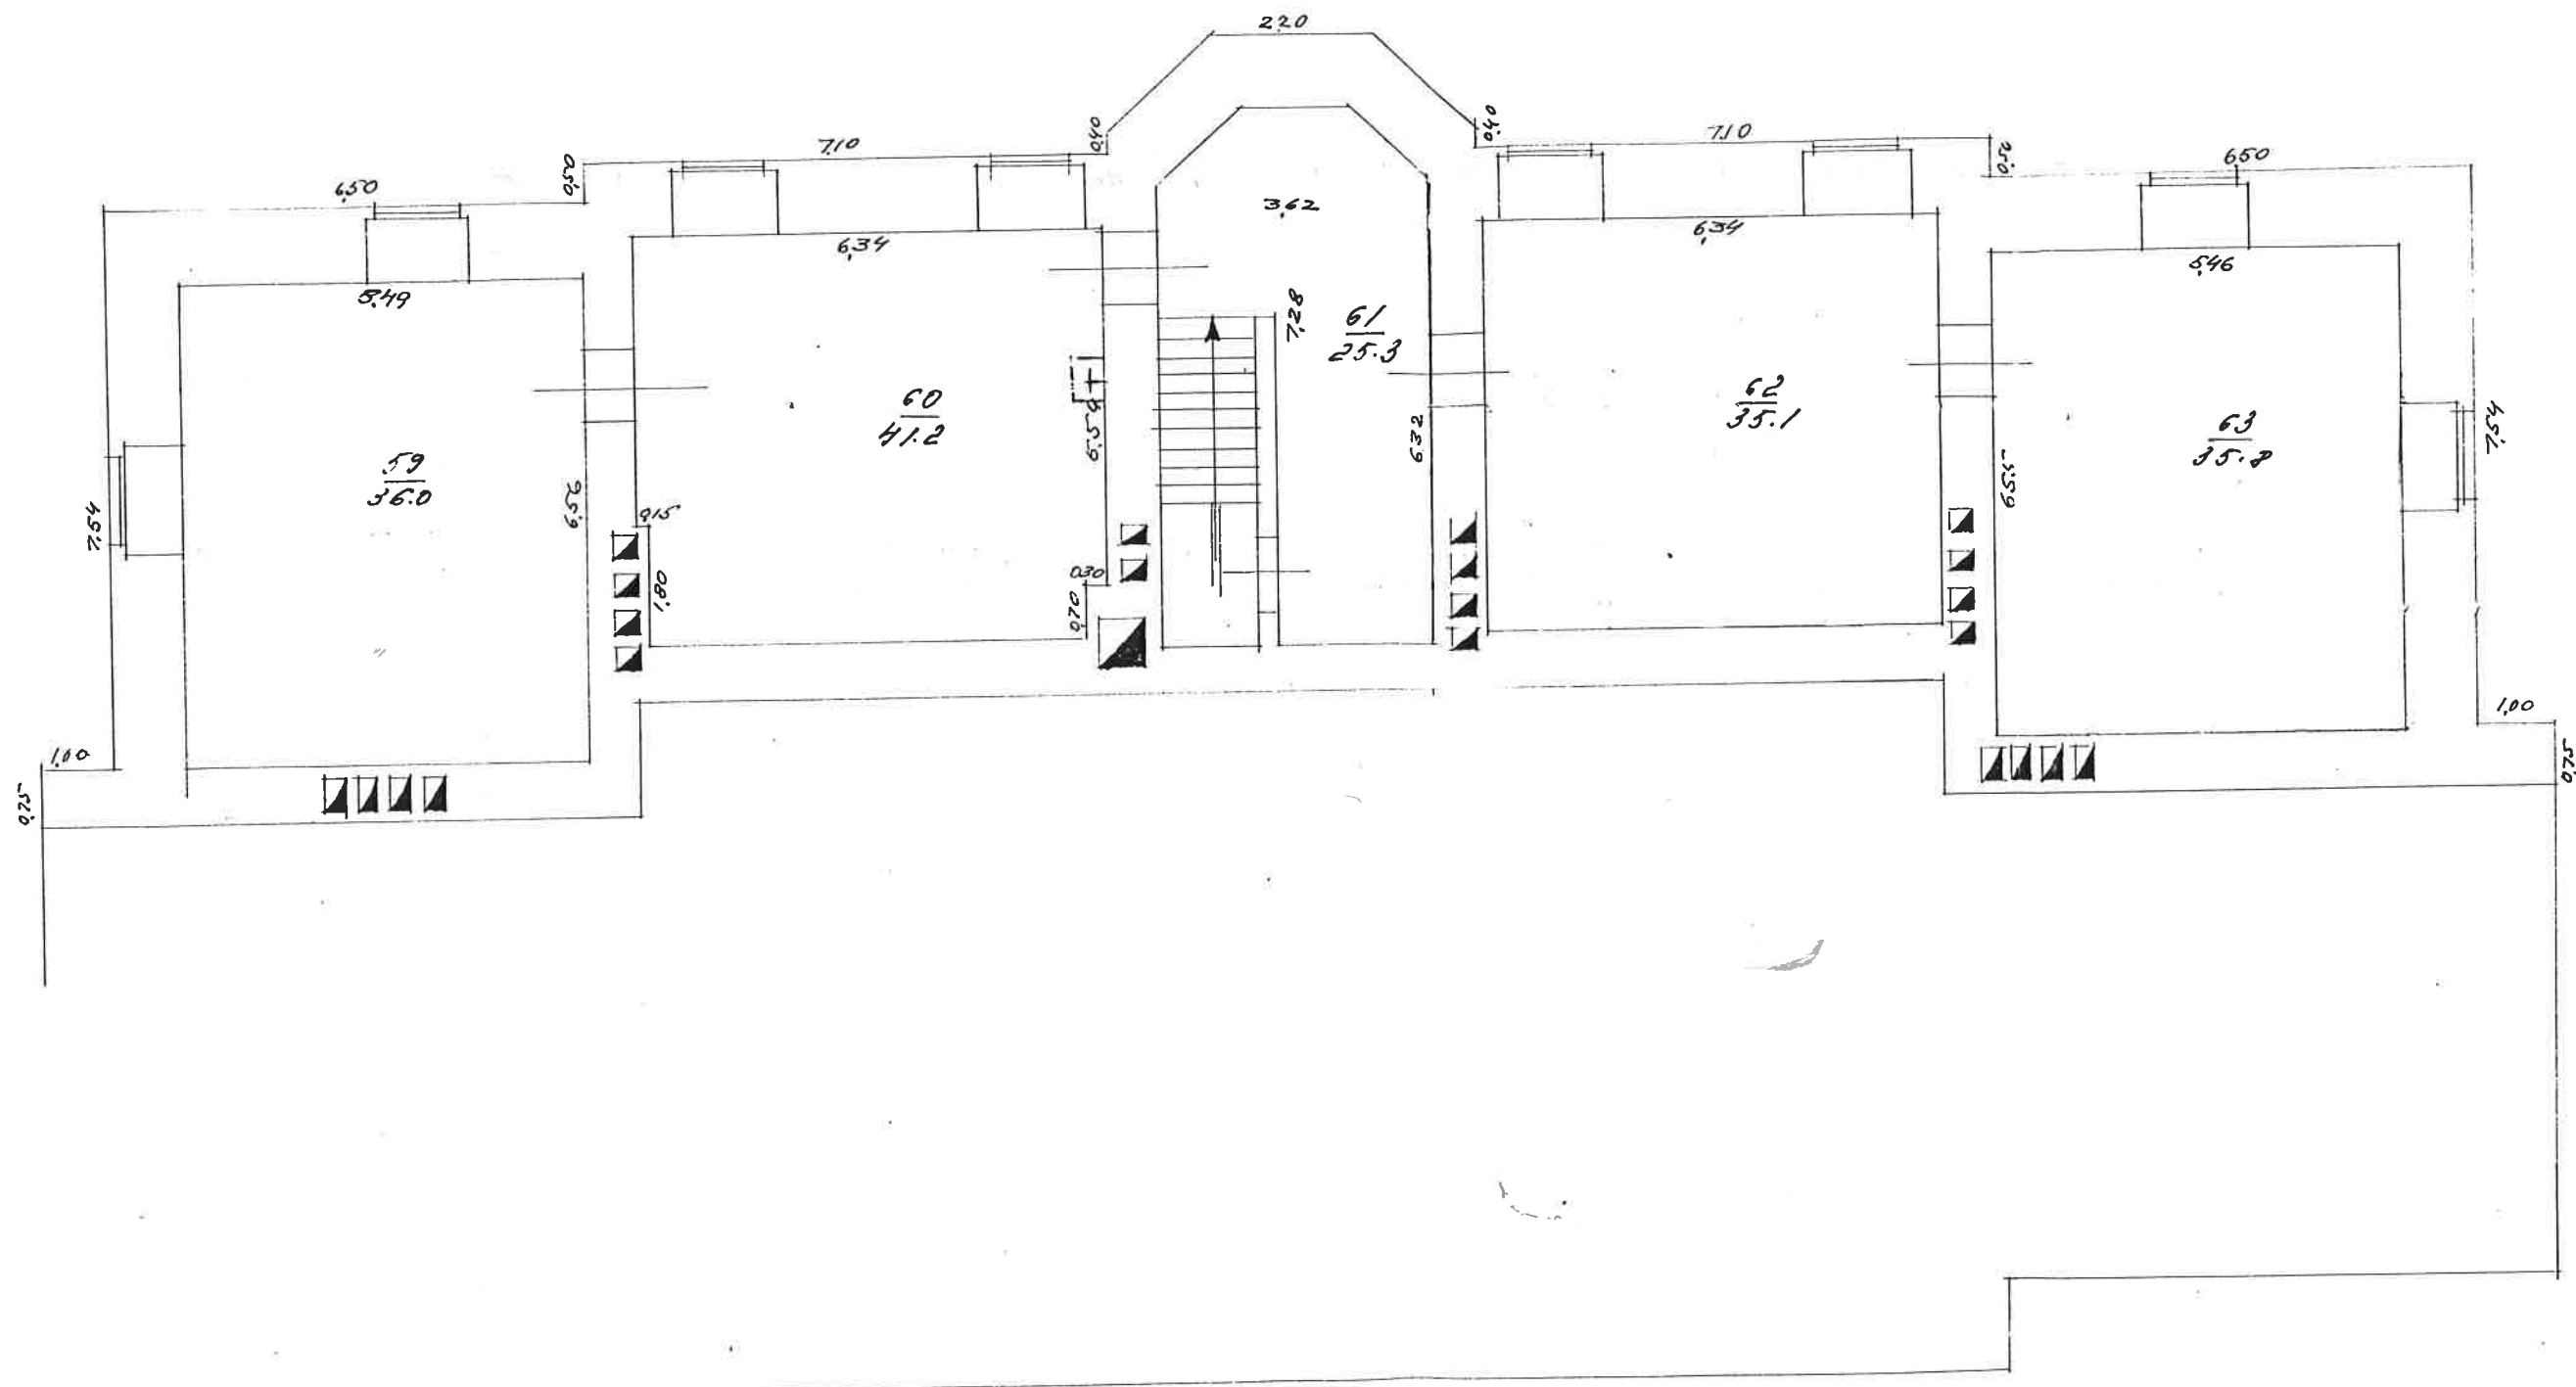

MĒROGS 1:100

Būves kadastra apzīmējums: 3815 / 003 / 0112 / 001

BŪVES NOVIETNES SHĒMA

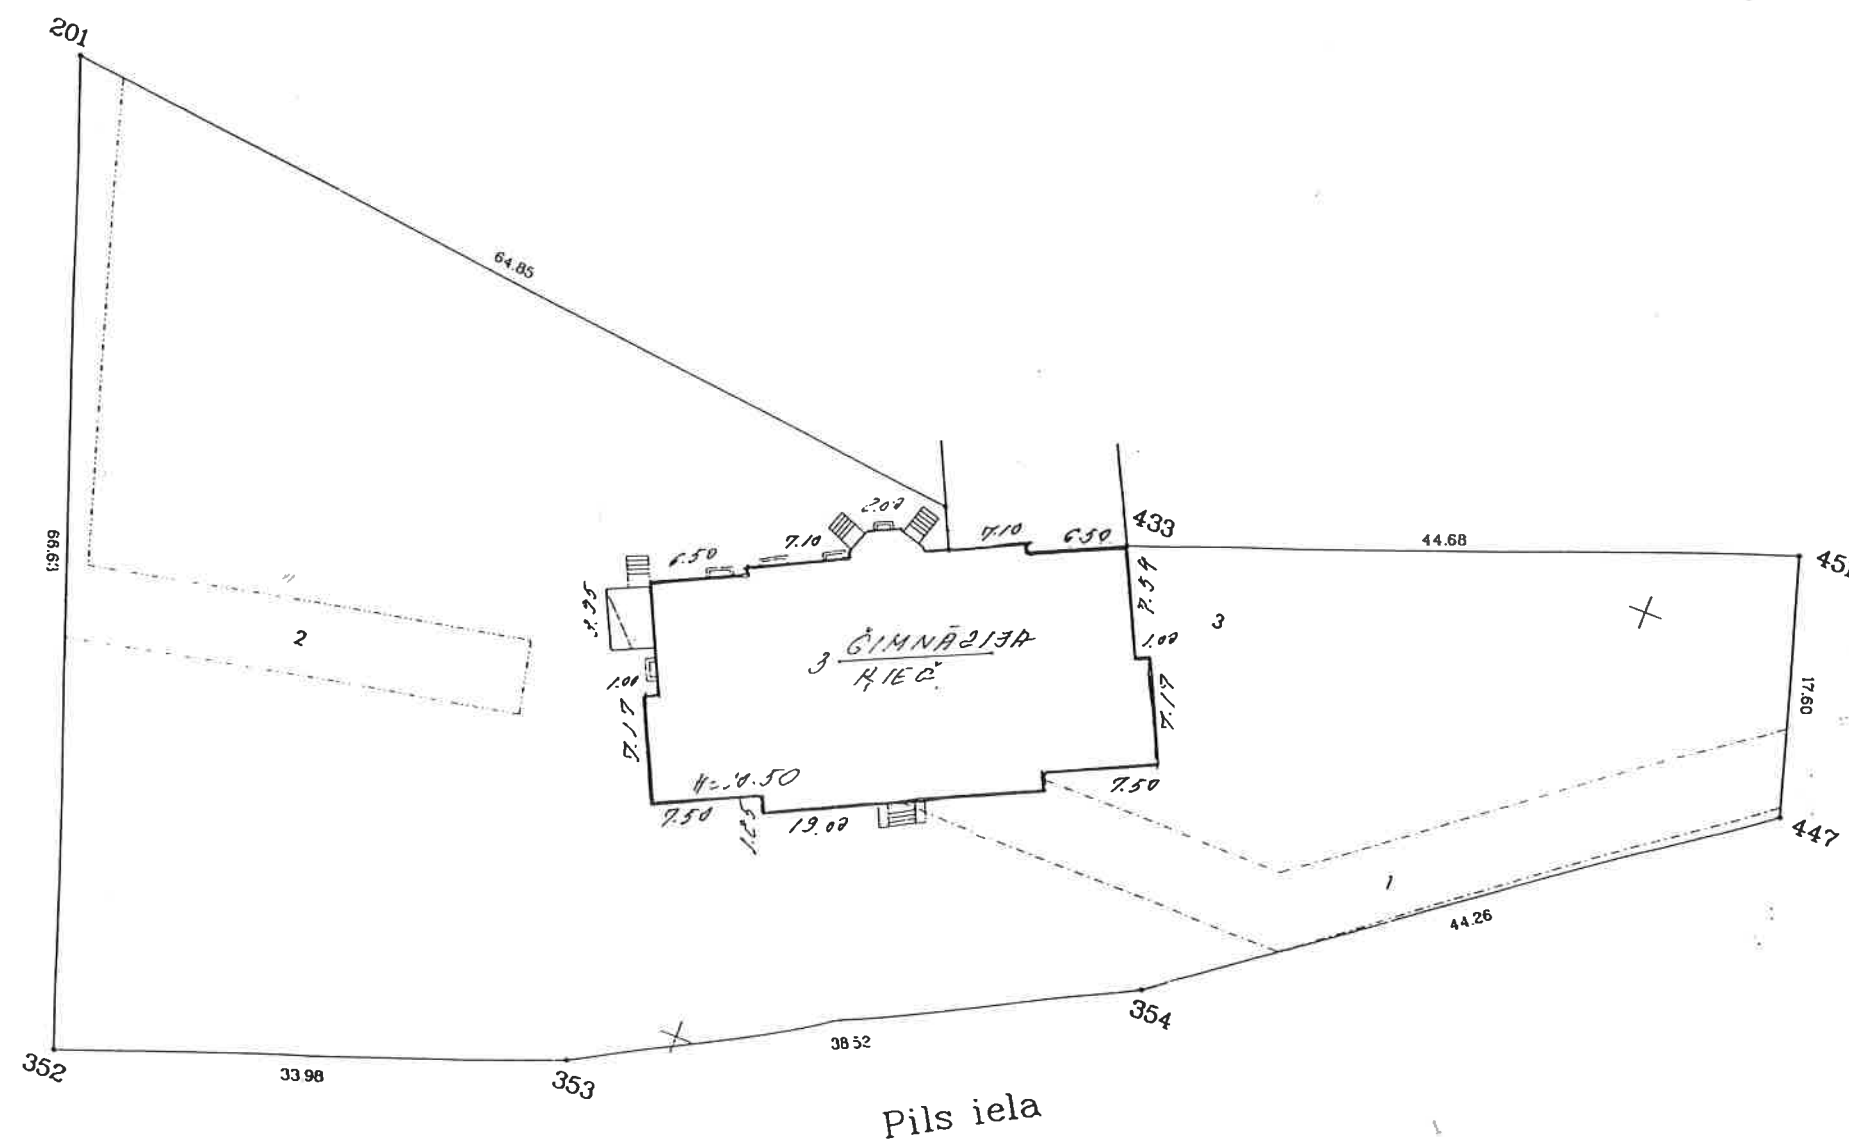

LĶ Valsts zemes dienests

Latgales reģionālā nodaļa

VĒRTĒŠANAS PROTOKOLS

ADRESE	Pils iela 11, Viļaka, Balvu raj.						
KADASTRA APZĪMĒJUMS	38150030112001						
NOSAUKUMS	Ģimnāzijas ēka						
GALVENAIS LIETOŠANAS VEIDS	1263-Skolas, universitātes un zinātniskās pētniecības ēkas						
TIPS	12630403-Vispārīzglītojošo un muzikālo skolu mācību korpusi ar ķieģeļu sienām un būvtilpumu līdz 2000 kub. m						
ĀRSIENU MATERIĀLS	Koks/ mūris						
INVENTARIZĀCIJAS VEIDS	Būves pilna atkārtotā tehniskā inventarizācija						
APSEKOŠANAS DATUMS	20.11.2003						
Apjoma radītājs		Tips (kods)	Tipa bāzes vērtība par vienību (LVL)	Fiziskā stāvokļa koeficients (Ks)	Tirgus korekcijas koeficients (Kcl)	Kadastrālā vērtība (LVL)	Kadastrālā vērtība NĪ nodokļa aprēķināšanai (LVL)
Veids	Mērvienība	Apjoms					
Būvtilpums	kub.m.	7480	12630403	5.60	0.50	0.51	-
Kopā:						10681	10681

Protokols sagatavots elektroniski un ir derīgs bez paraksta un zīmoga

Protokola sagatavošanas datums - 21.12.2003

Piezīme: Protokols sagatavots atbilstoši 2001.gada 30.aprīļa MK noteikumu Nr. 184 "Ēku kadastrālās vērtēšanas noteikumi" 35.punktam