
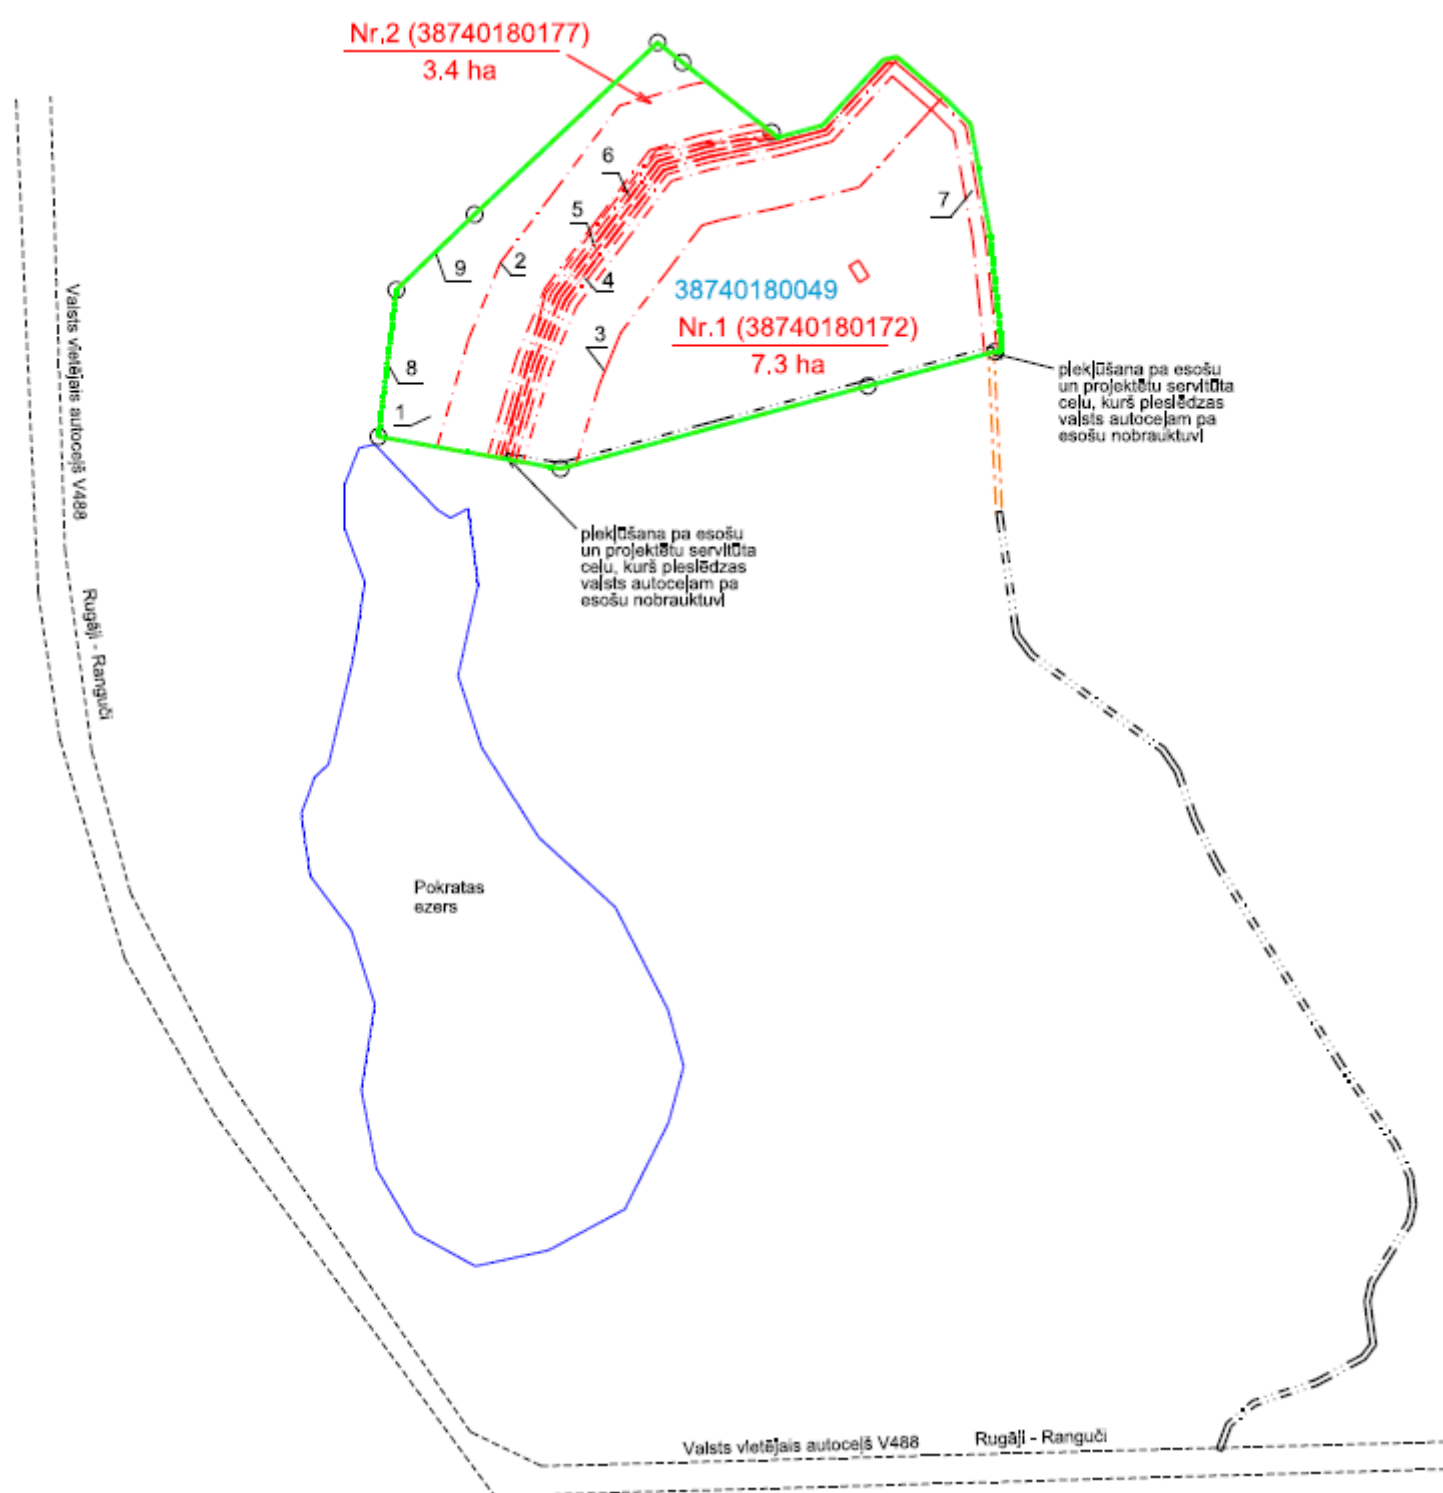


Pielikums
2025. gada 26. jūnija

lēmumam "Par zemes ierīcības projekta apstiprināšanu, lietošanas mērķu un apgrūtinājumu noteikšanu Balvu novada, Rugāju pagasta nekustamā īpašuma "Ausmini" zemes vienības ar kadastra apzīmējumu 38740180049 sadalē"

(Protokols Nr.14, 5.§)

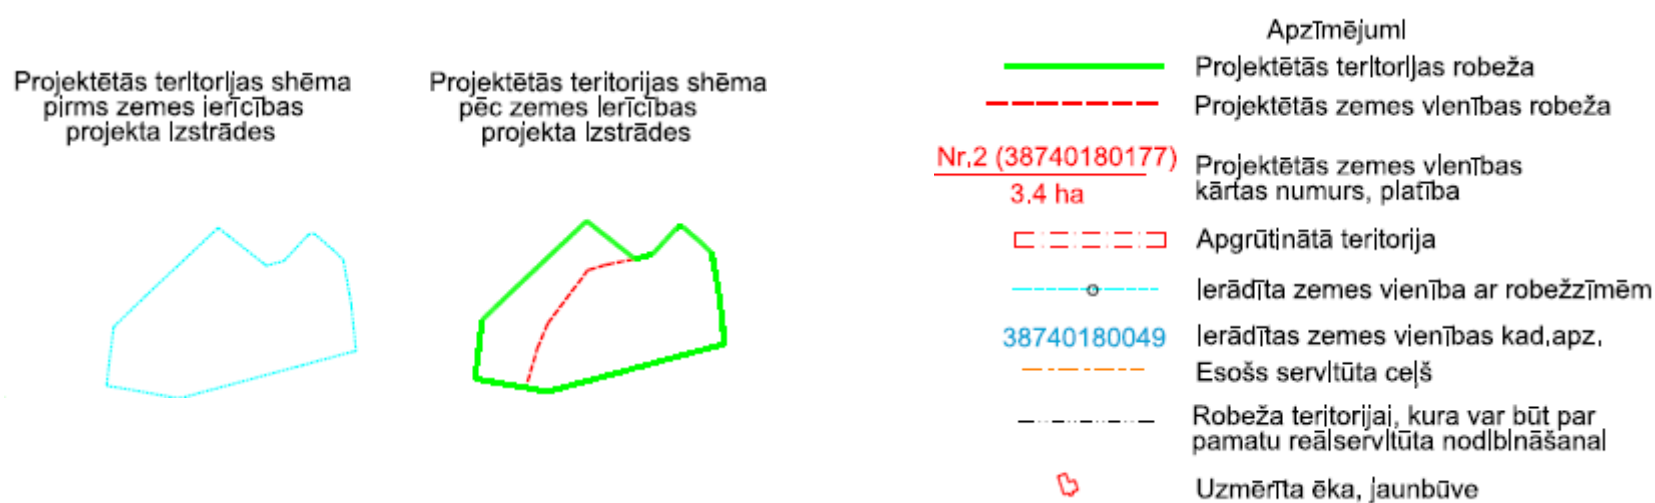

Domes priekšsēdētājs

J. Tupovnieks