


Krišjāņu pagasta Krišjāņu ciema robeža

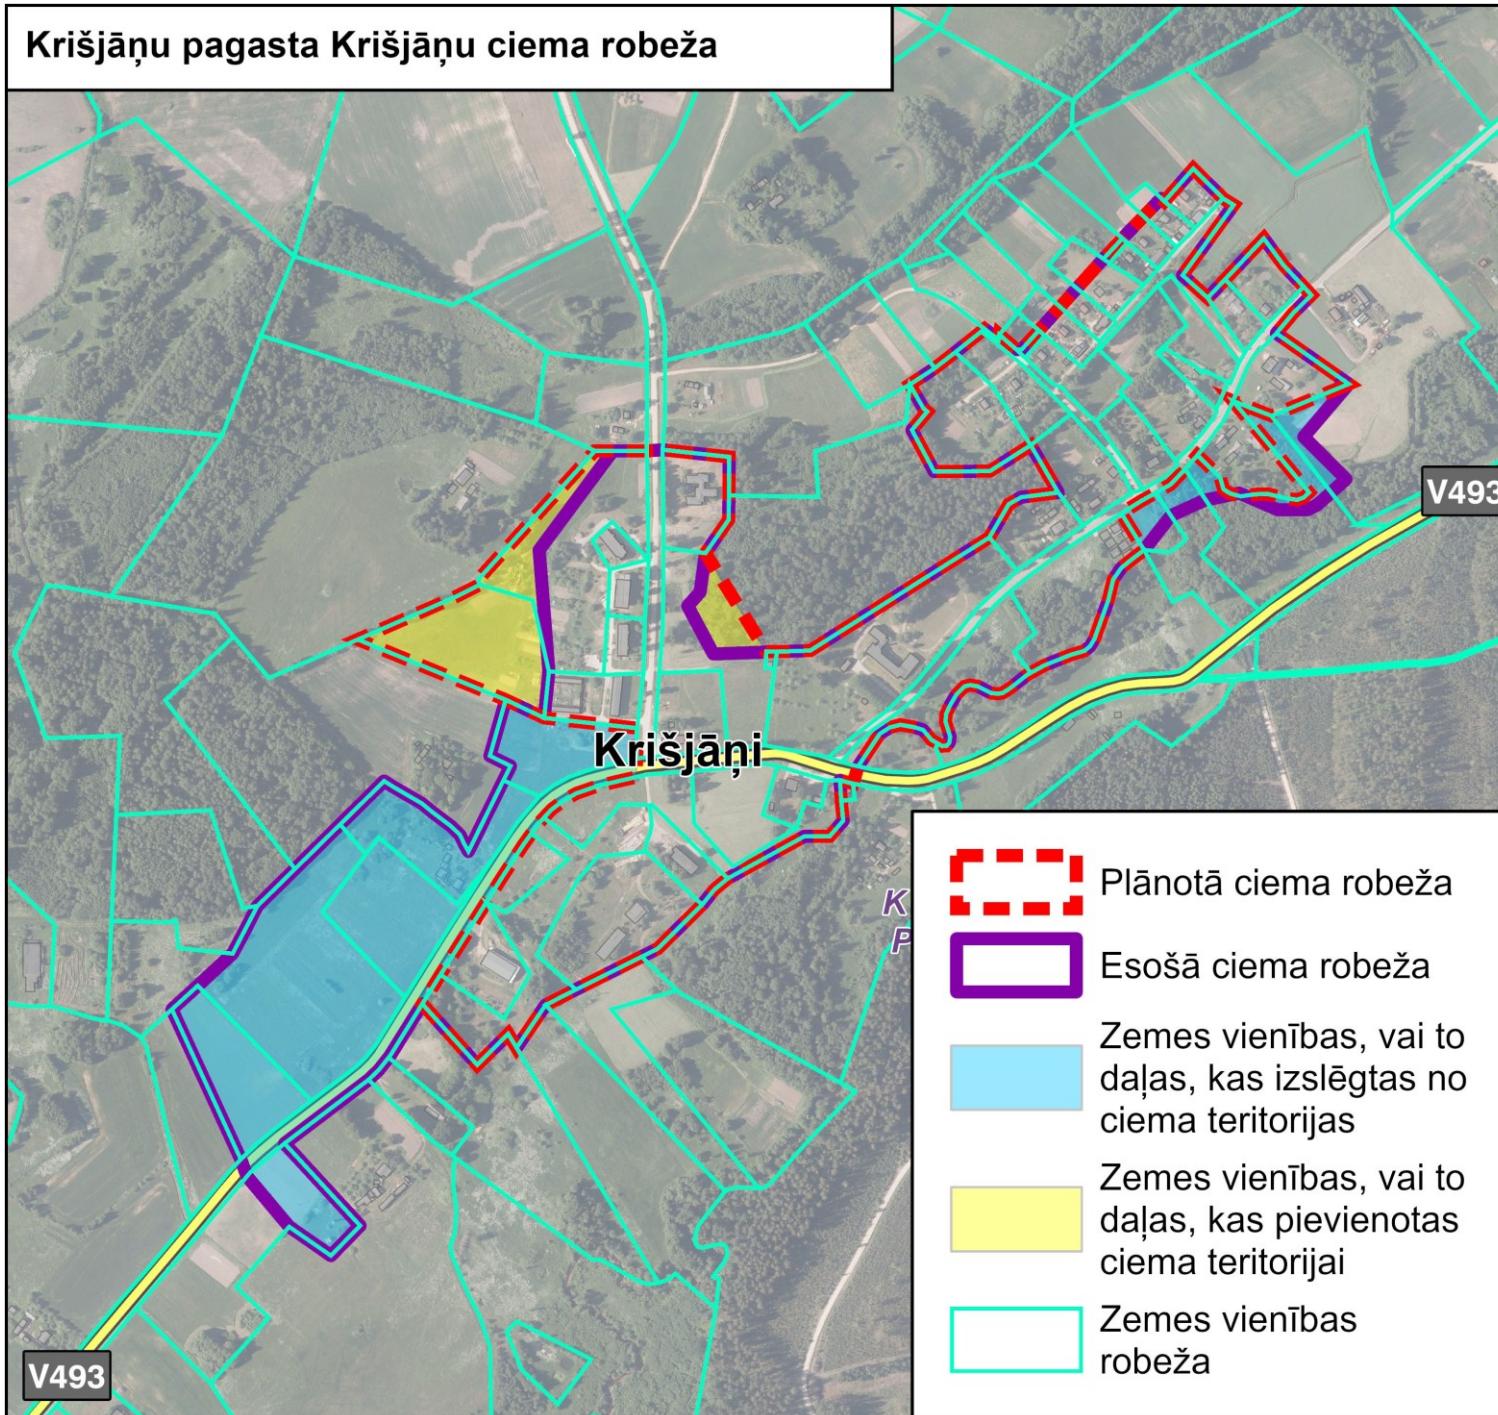

Plānotā ciema robeža

Esošā ciema robeža

Zemes vienības, vai to daļas, kas izslēgtas no ciema teritorijas

Zemes vienības, vai to daļas, kas pievienotas ciema teritorijai

Zemes vienības robeža