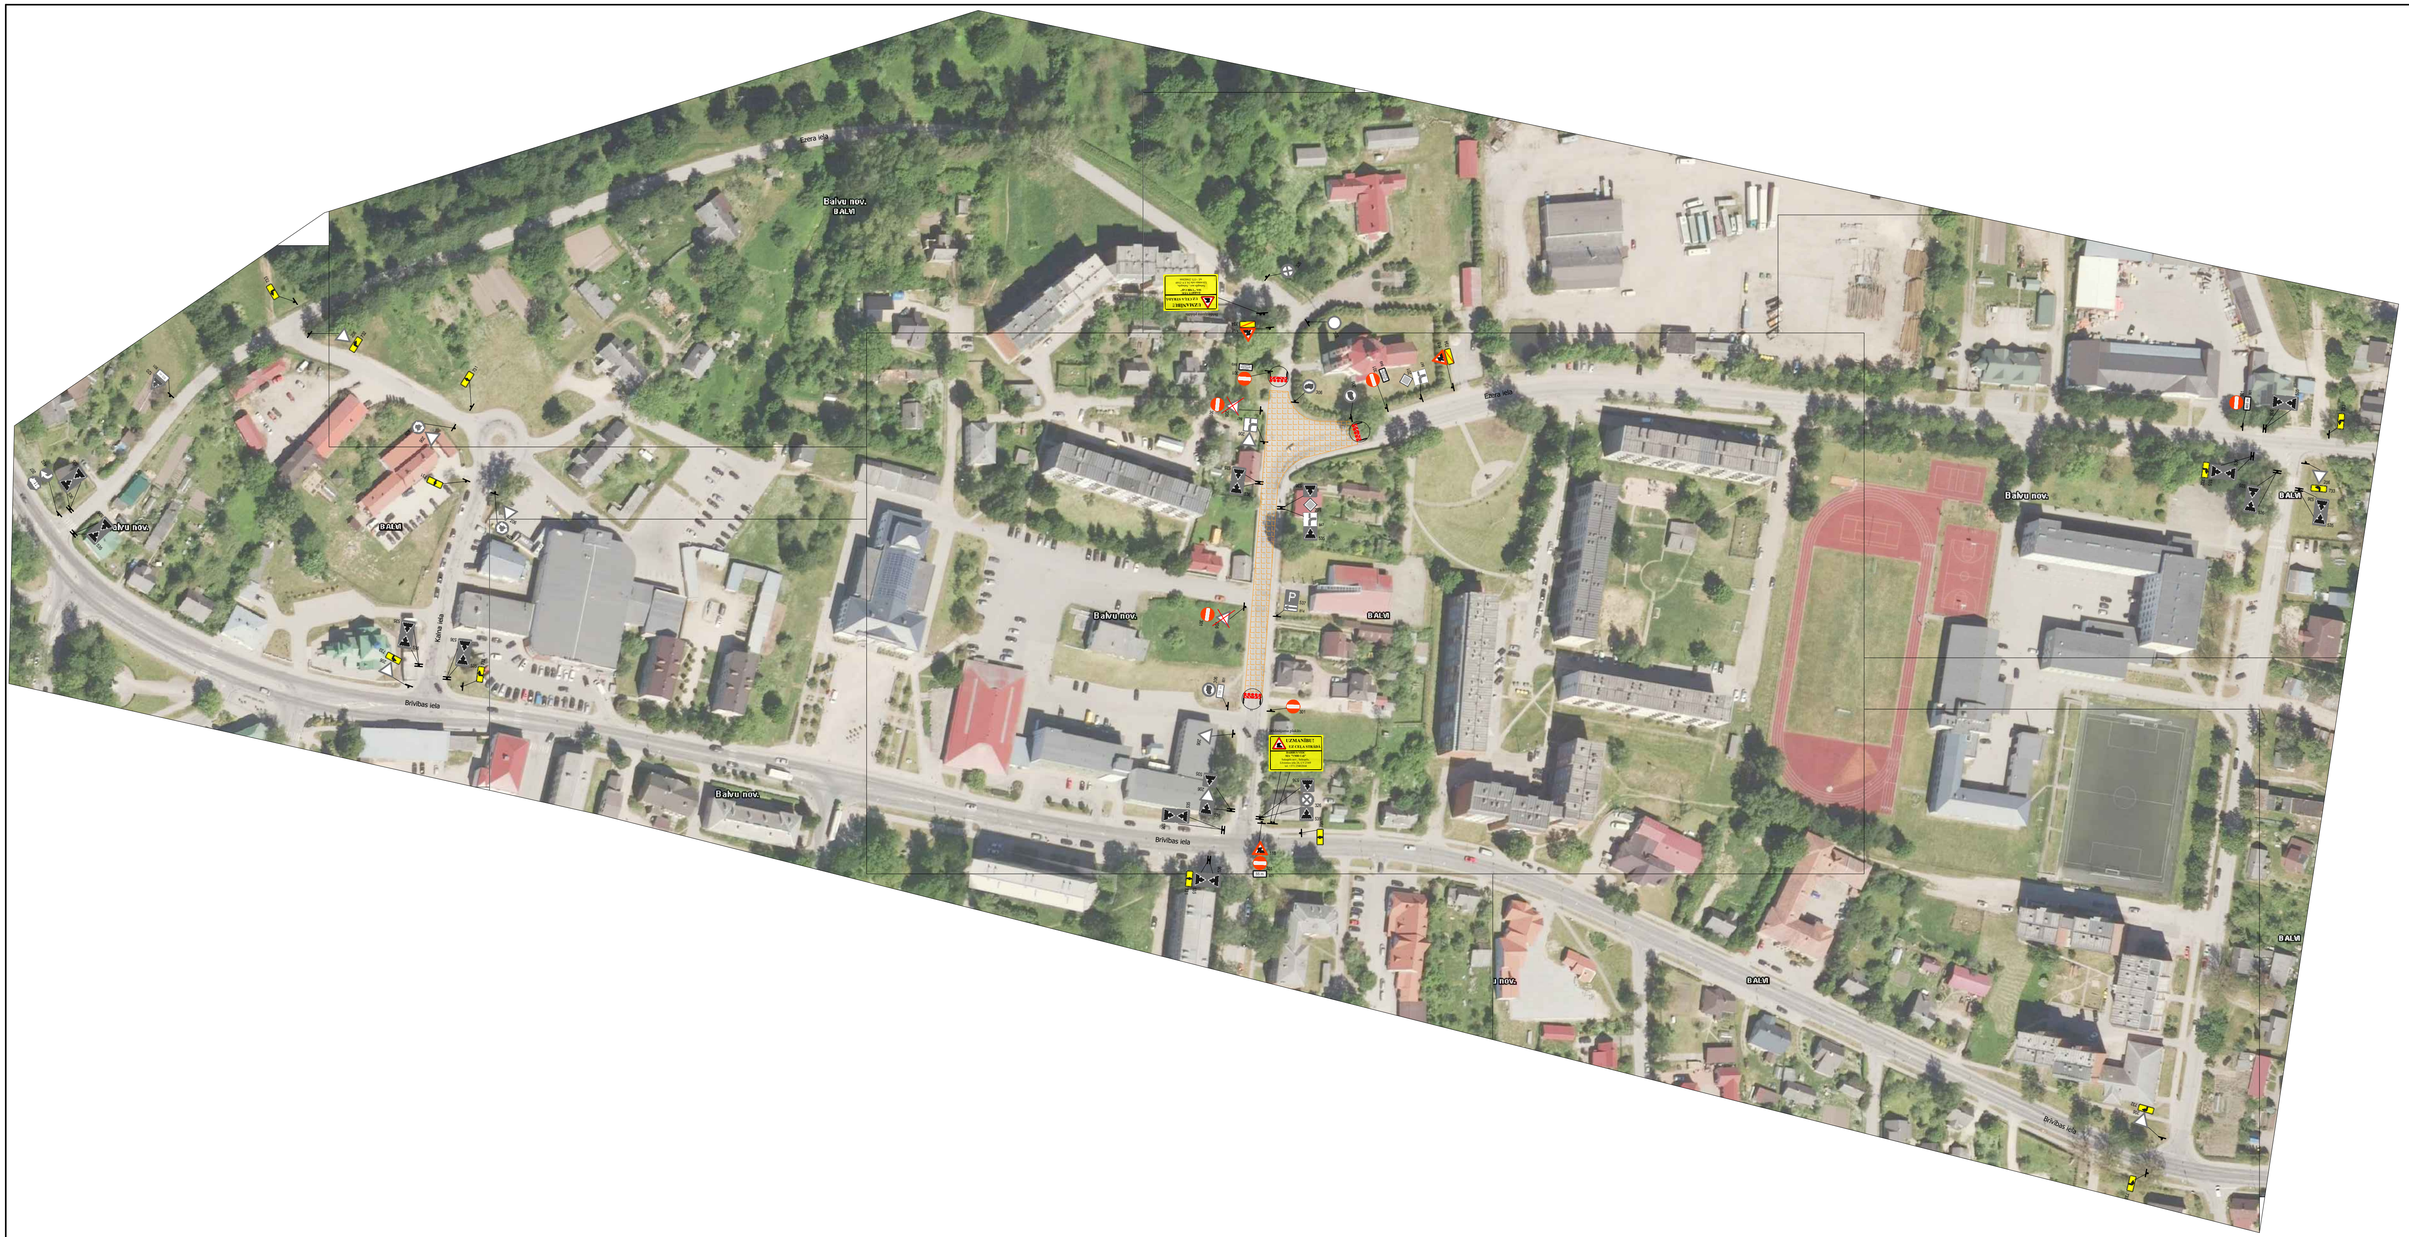

NOSACĪTIE APZĪMĒJUMI

Palīgbarjera

Norobežojuma barjeras Nr. 910 vai Nr. 911 aprīkotas vismāz ar trīm signālugunīm (dzeltena)

Norobežojuma barjeras Nr. 912 aprīkotas vismāz ar piecam signālugunīm (sarkanas)

Ceļa zīmes balsta uzstādīšanas vieta

118 Ceļa zīme un to numurs

Darba zonas

Garennorobežojums: divpusīgie vadstatņi Nr. 908/909; maksimāli 5m attālumā cits no cita. Divpusīgs signālugunis (dzeltens) uz katra otrā vadstatņa.

123 Esošā ceļa zīme un to numurs

PIEZĪMES

1. Ceļa zīmes uzstādīt atbilstoši LVS 77:2016 "Ceļa zīmes" un MK Nr. 421 "Noteikumi par darba vietu aprīkošanu uz ceļiem" prasībām.
2. Aprīkot būvberdres ar norobežojošām barjeram.
3. Nodrošināt iedzīvotāju un operatīvā transporta piekļūšanu slēgta posma objektiem.
4. Darbu veicēja SIA "VMR Ceļi" ieriko norobežojošās barjeras un tās apkalpo, mainot ceļa darbu vietas robežas, nodrošinot aprīkojuma atbilstošu izvietojumu.
5. SIA "VMR Ceļi" atbildīgais būvdarbu vadītājs - Aleksandrs Odiņecs tālr. 29241145.
6. Shēmas darbības laiks no 15.07.2025 līdz 30.12.2025
7. Pēc būvdarbu pabeigšanas pagaidu ceļa aprīkojums tiek demontēts.
8. Nodrošināt piekļūšanu objektiem slēgtā posma zonā. Pirms darbu uzsākšanas informēt objektu īpašniekus par ielas posma slēgšanas grafiku un braukšanas apgrūtinājumiem.
9. Norobežojuma barjeras Nr. 912 uzstādīt pirms satiksmei slēgtajiem ceļa darbu posmiem. Lietot vadstatņus (Nr. 908, 909) vai barjeras (Nr. 910, 911) darbu vietas norobežošanai no brauktuves. Izmantot palīgbarjeras vai signāllentes gājēju norobežošanai no darbu zonas.
10. Shēma Nr.1 un Nr.2 darbojas atsevišķi.

Shēma Nr.1

Saava-LV SIA "Saava-LV", Alises iela 2 ^{8}, Rīga LV 1046 Vien.reģ.Nr 40103129768, PVN Nr LV 40103129768 Tālr.: 7312227, 7613303 Fakss: 7311550 Būvkomersanta reģistrācijas Nr 3620-R			Pasūtītājs SIA "VMR Ceļi"		
			Objekts Ūdenssaimniecības inženiertīklu atjaunošanas darbi Baznīcas ielā, Balvos (BIS-BL-682783-20522)	Stadija TP	Marka GT	Lapas Nr 1
Sastādīja	I. Karcevs	08.07.2025	Ceļu satiksmes organizēšanas tehnisko līdzekļu uzstādīšanas shēma	bez mēroga		
	tālr. 29784047					
	e-pasts: ikarcevs@gmail.com					