


1.pielikums
Balvu novada domes
2025.gada 24.jūlija
lēmumam “Par nedzīvojamo telpu – Nr.12, Nr.13, Nr.14, Kārsavas ielā 16, Baltinavā, Balvu
novadā nomas maksas noteikšanu, nomas līguma projekta un izsoles noteikumu
apstiprināšanu” (Protokols Nr. 16, 13.§)

Izkopējums no būves 1 stāva plāna

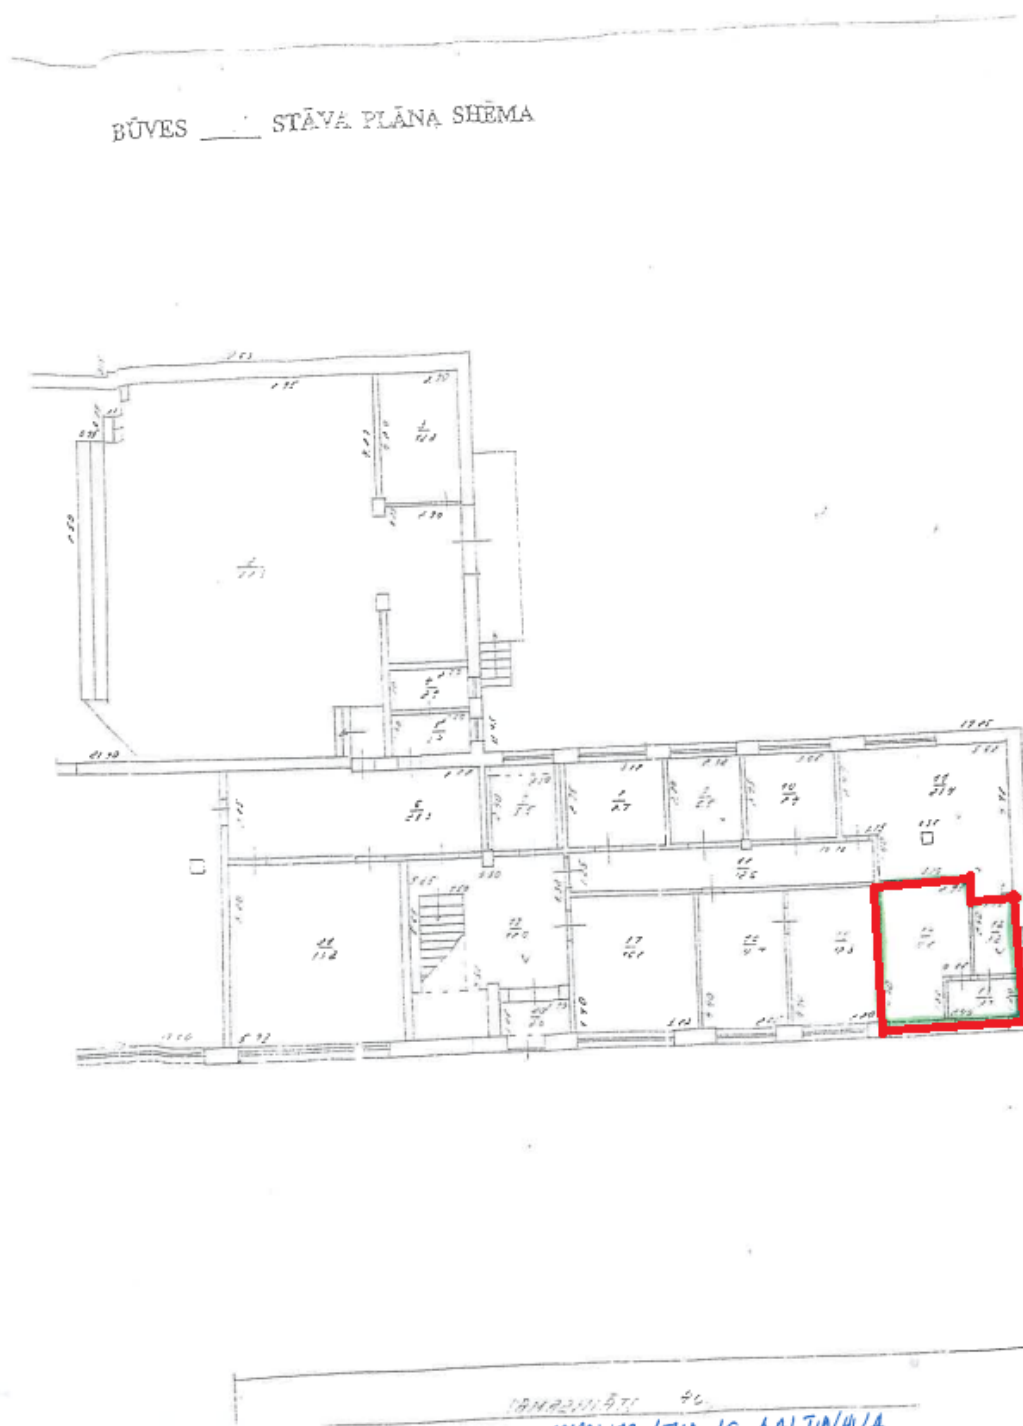

Domes priekšsēdētājs

J.Trupovnieks