


Pielikums  
2025. gada 25. septembra  
lēmumam “Par zemes ierīcības projekta apstiprināšanu, lietošanas mērķu un apgrūtinājumu noteikšanu Balvu novada, Balvu pilsētas nekustamo īpašumu  
“Tirgus iela 2” zemes vienības ar kadastra apzīmējumu 3801 003 0496 un “Brīvības iela 60” zemes vienības ar kadastra apzīmējumu 3801 003 0495,  
robežu pārkārtošanai”

(Protokols Nr.22, 6.§)


Projektētās teritorijas shēma  
pirms zemes ierīcības projekta  
izstrādes

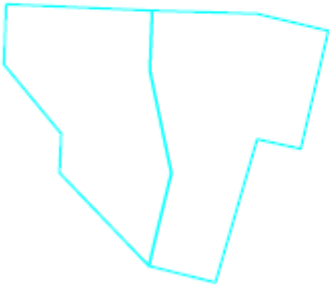

Projektētās teritorijas shēma  
pēc zemes ierīcības projekta  
izstrādes



| APZĪMĒJUMI                    |                                                                   |
|-------------------------------|-------------------------------------------------------------------|
|                               | zemes ierīcības projekta robeža                                   |
|                               | esošās zemes vienības robeža ar robežpunktu                       |
|                               | uzmērīta zemes vienības robeža, kas tiks likvidēta                |
|                               | projektēto zemes vienību robežas                                  |
| 3801 003 0495                 | esošās zemes vienības kadastra apzīmējums                         |
| Nr.1 38010030495<br>0,1398 ha | projektētās zemes vienības numurs, kadastra apzīmējums un platība |
|                               | būve                                                              |
|                               | nekustamā īpašuma apgrūtinājuma robeža                            |

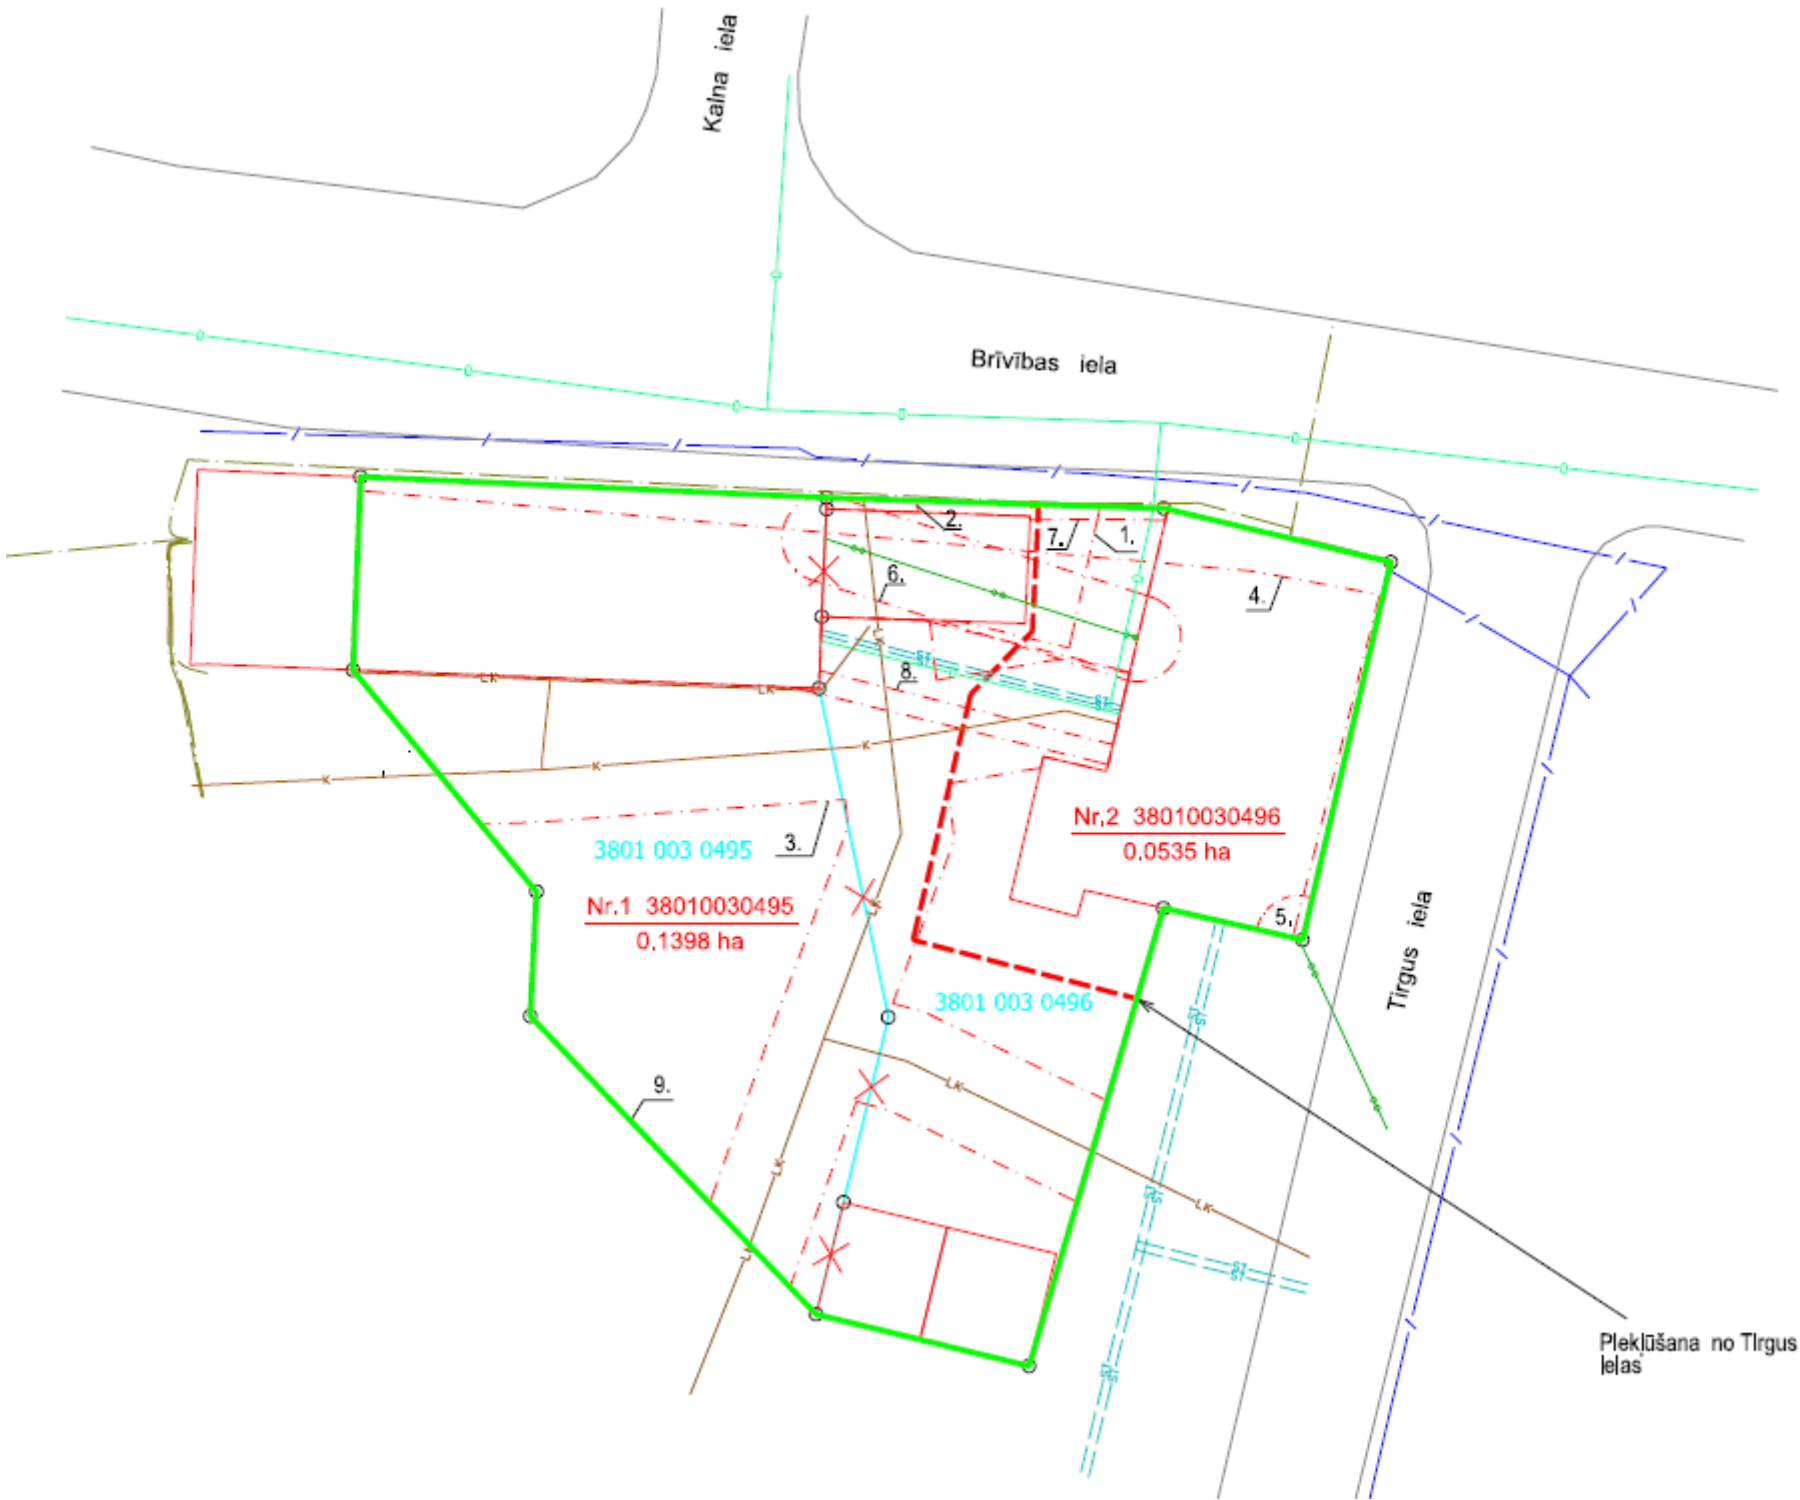

Domes priekšsēdētājs

J. Trupovnieks