


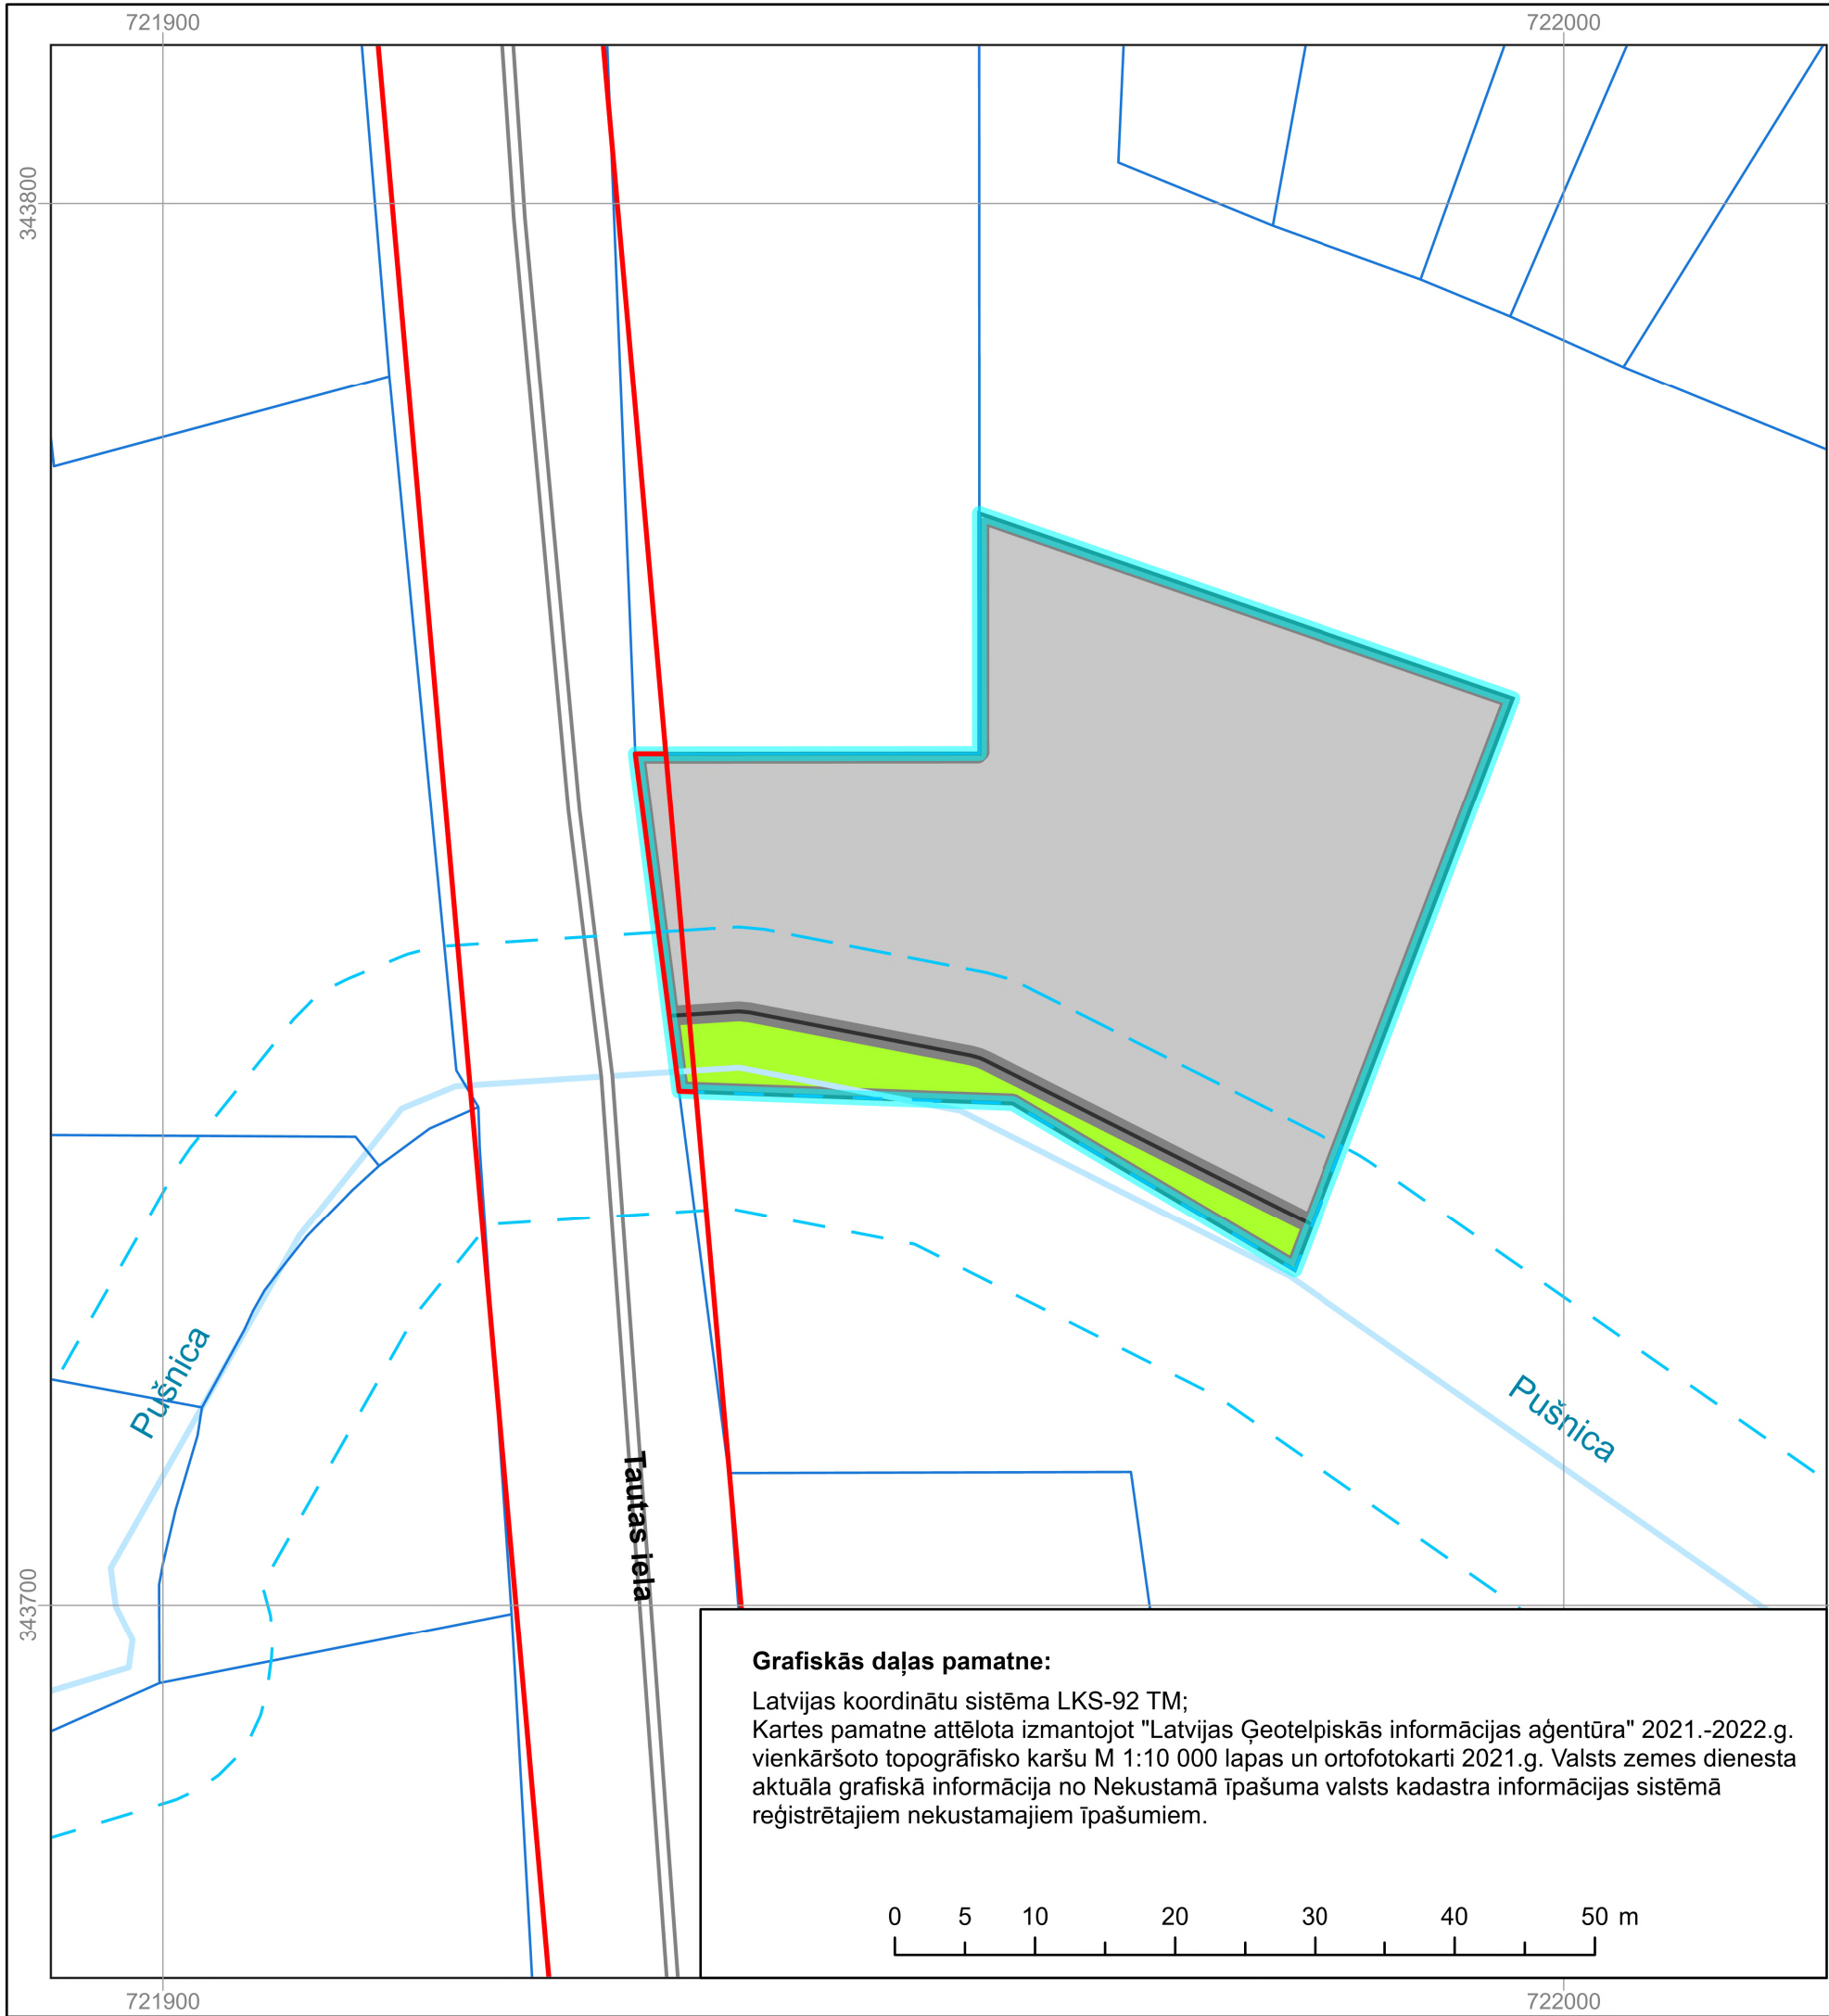

APZĪMĒJUMI

- Lokālpārvaldes robeža
- Dabas un apstādījumu teritorija (DA1)
- Tehniskās apbūves teritorija (TA1)
- Dabiskas ūdensteces vides un dabas resursu aizsardzības aizsargjoslas teritorija pilsētās un ciemos (7311020105)
- Eksploatācijas aizsargjoslas teritorija gar ielu vai ceļu – sarkanā līnija (7312030100)
- Esošās zemes vienību robežas
- Iela, ceļš (pilsētā/ciēmā)
- Ūdenstece

kods

7311020105

7312030100

Piezīme:

Visa lokālpārvaldes teritorija atrodas pierobežā (7316120300)

PROJEKTS:
LOKĀLPĀRVALDE, TERITORIJAS PLĀNOJUMA GROZĪJUMIEM
NEKUSTAMĀ ĪPAŠUMA TAUTAS IELA 3A, ZEMES VIENĪBAS DAĻĀ AR
KADASTRA APZĪMĒJUMU 38150010225, VIĻAKĀ, BALVU NOVADĀ

PASŪTĪTĀJS:



BALVU NOVADA PAŠVALDĪBA
Bērziņa iela 1A
Balvi, Balvu novads;
Latvija; LV-4501
Tālrunis: +37164522453
dome@balvi.lv

IZSTRĀDĀTĀJS:



SIA "REĢIONĀLIE PROJEKTI"
Rūpniecības iela 32B-2
Rīga, Latvija; LV-1045
Tālrunis: +37167320809
birojs@rp.lv

	Vārds; Uzvārds	Datums	Paraksts
Projekta vadītāja:	Laine Šildere		
Projekta izstrādātāja:	Vita Jumtiņa		
		Lapa: 1	Lapas: 1
LOKĀLPĀRVALDES TERITORIJAS FUNKCIONĀLAIS ZONĒJUMS (Grafiskā daļa sagatavota mērogā 1:10 000, izdrukas mērogs 1:500)			