

Projektētās teritorijas shēma
pirms zemes ierīcības
projekta izstrādes




Projektētās teritorijas shēma
pēc zemes ierīcības
projekta izstrādes



Apzīmējumi

- Projektētās teritorijas robeža
- Projektētās zemes vienības robeža
- Nr.1 (38460060176)
1.2 ha Projektētās zemes vienības
kārtas numurs, platība
- Apgrūtinātā teritorija
- Ierādīta zemes vienība ar robežzīmēm
- 38460060085 Ierādītas zemes vienības kad.apz.
- Esošs servitūta ceļš
- Robeža teritorijai, kura var būt par
pamatu reālservitūta nodibināšanai
- ◇ Uzmērīta ēka, jaunbūve

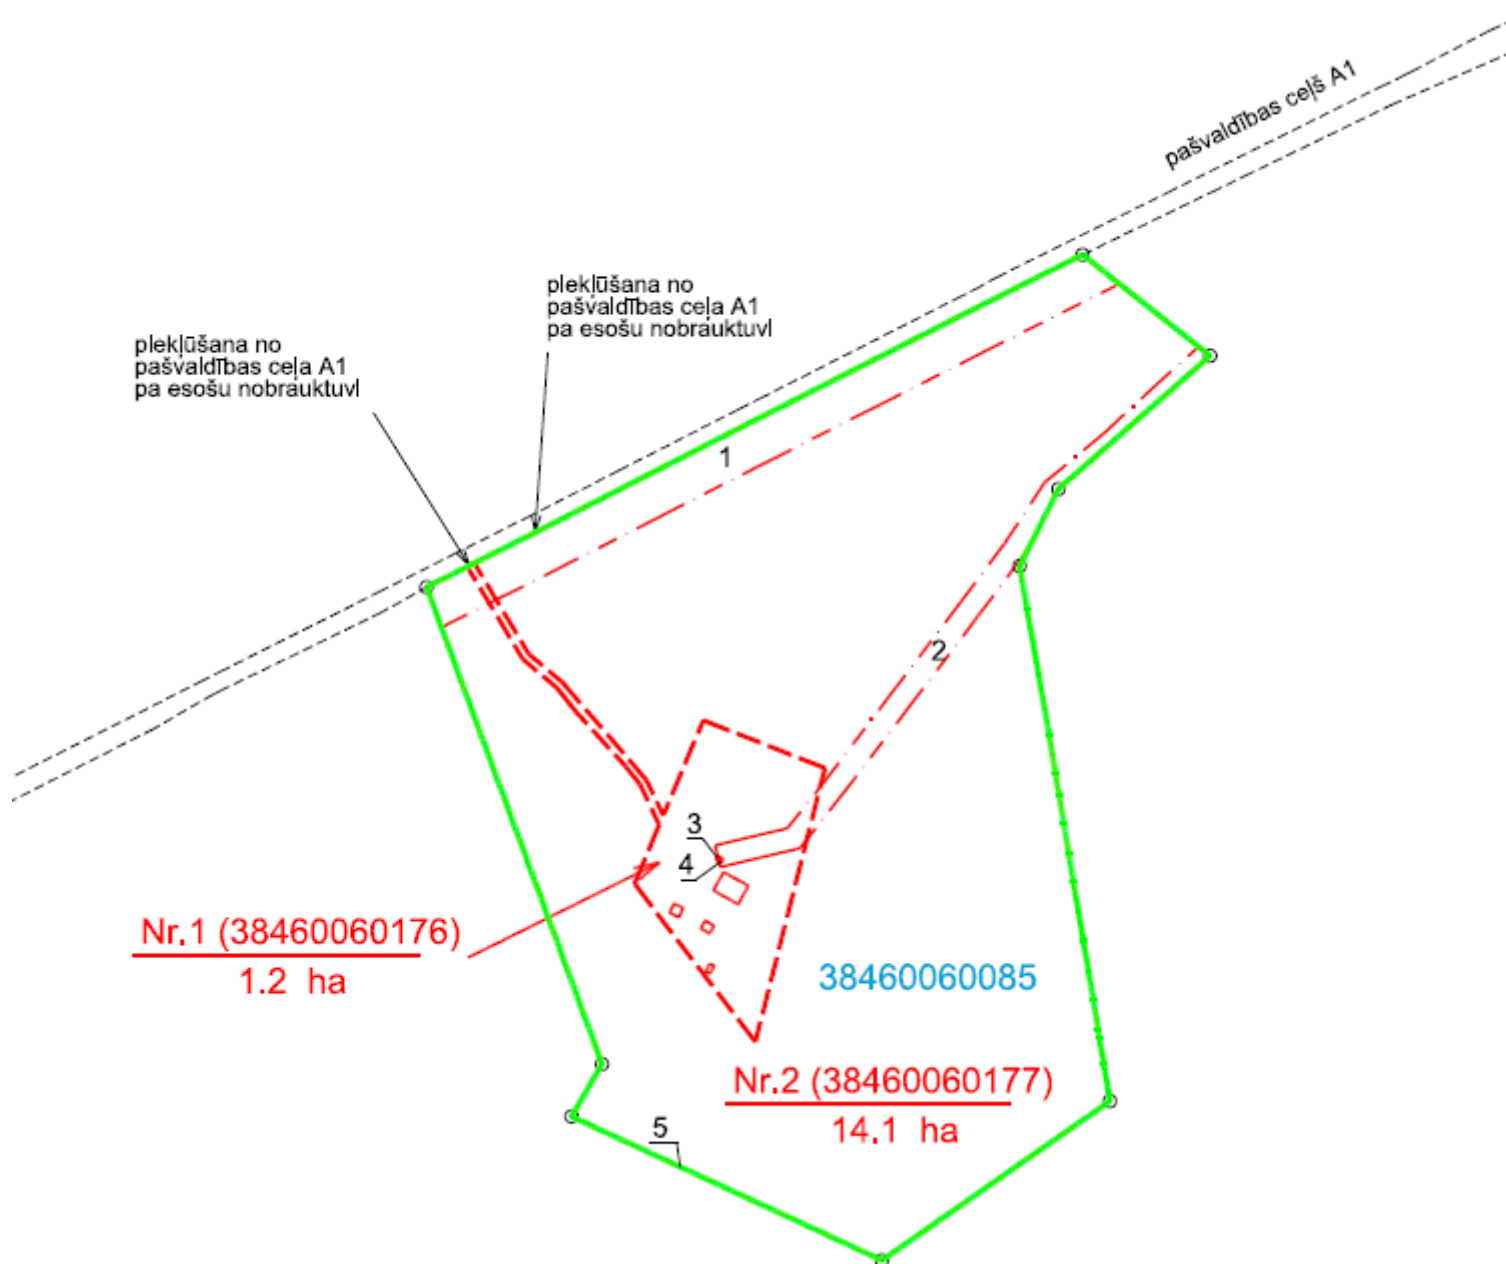

Domes priekšsēdētājs

J. Trupovnieks