



Projektētās teritorijas shēma pirms zemes ierīcības projekta izstrādes

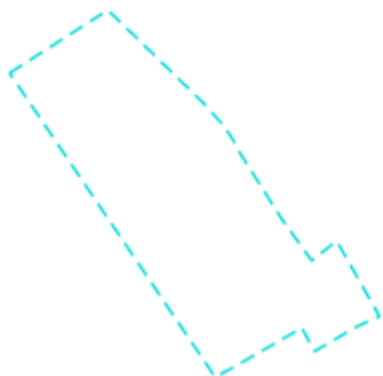


Projektētās teritorijas shēma pēc zemes ierīcības projekta izstrādes

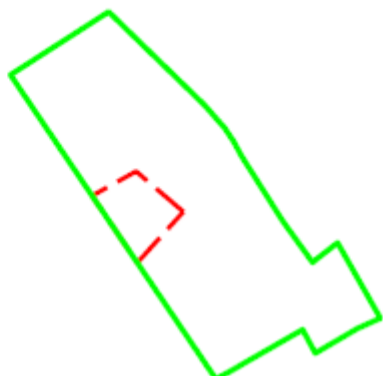

APZĪMĒJUMI

	zemes ierīcības projekta robeža
	esošās zemes vienības robeža ar robežpunktu
	38900050099 esošās zemes vienības kadastra apzīmējums
	projektēto zemes vienību robežas
	Nr.1 (38900050216) projektētās zemes vienības numurs, kadastra apzīmējums un platība 0,8 ha
	nekustamā īpašuma apgrūtinājuma robeža
	būve
	20 kV vīdsprieguma elektroinžija
	0.4 kV zemsprieguma elektroinžija
	elektronisko tīklu sakaru optiskais kabelis
	teritorijas robeža, kas var kalpot ceļa servitūta tiesības nodibināšanai

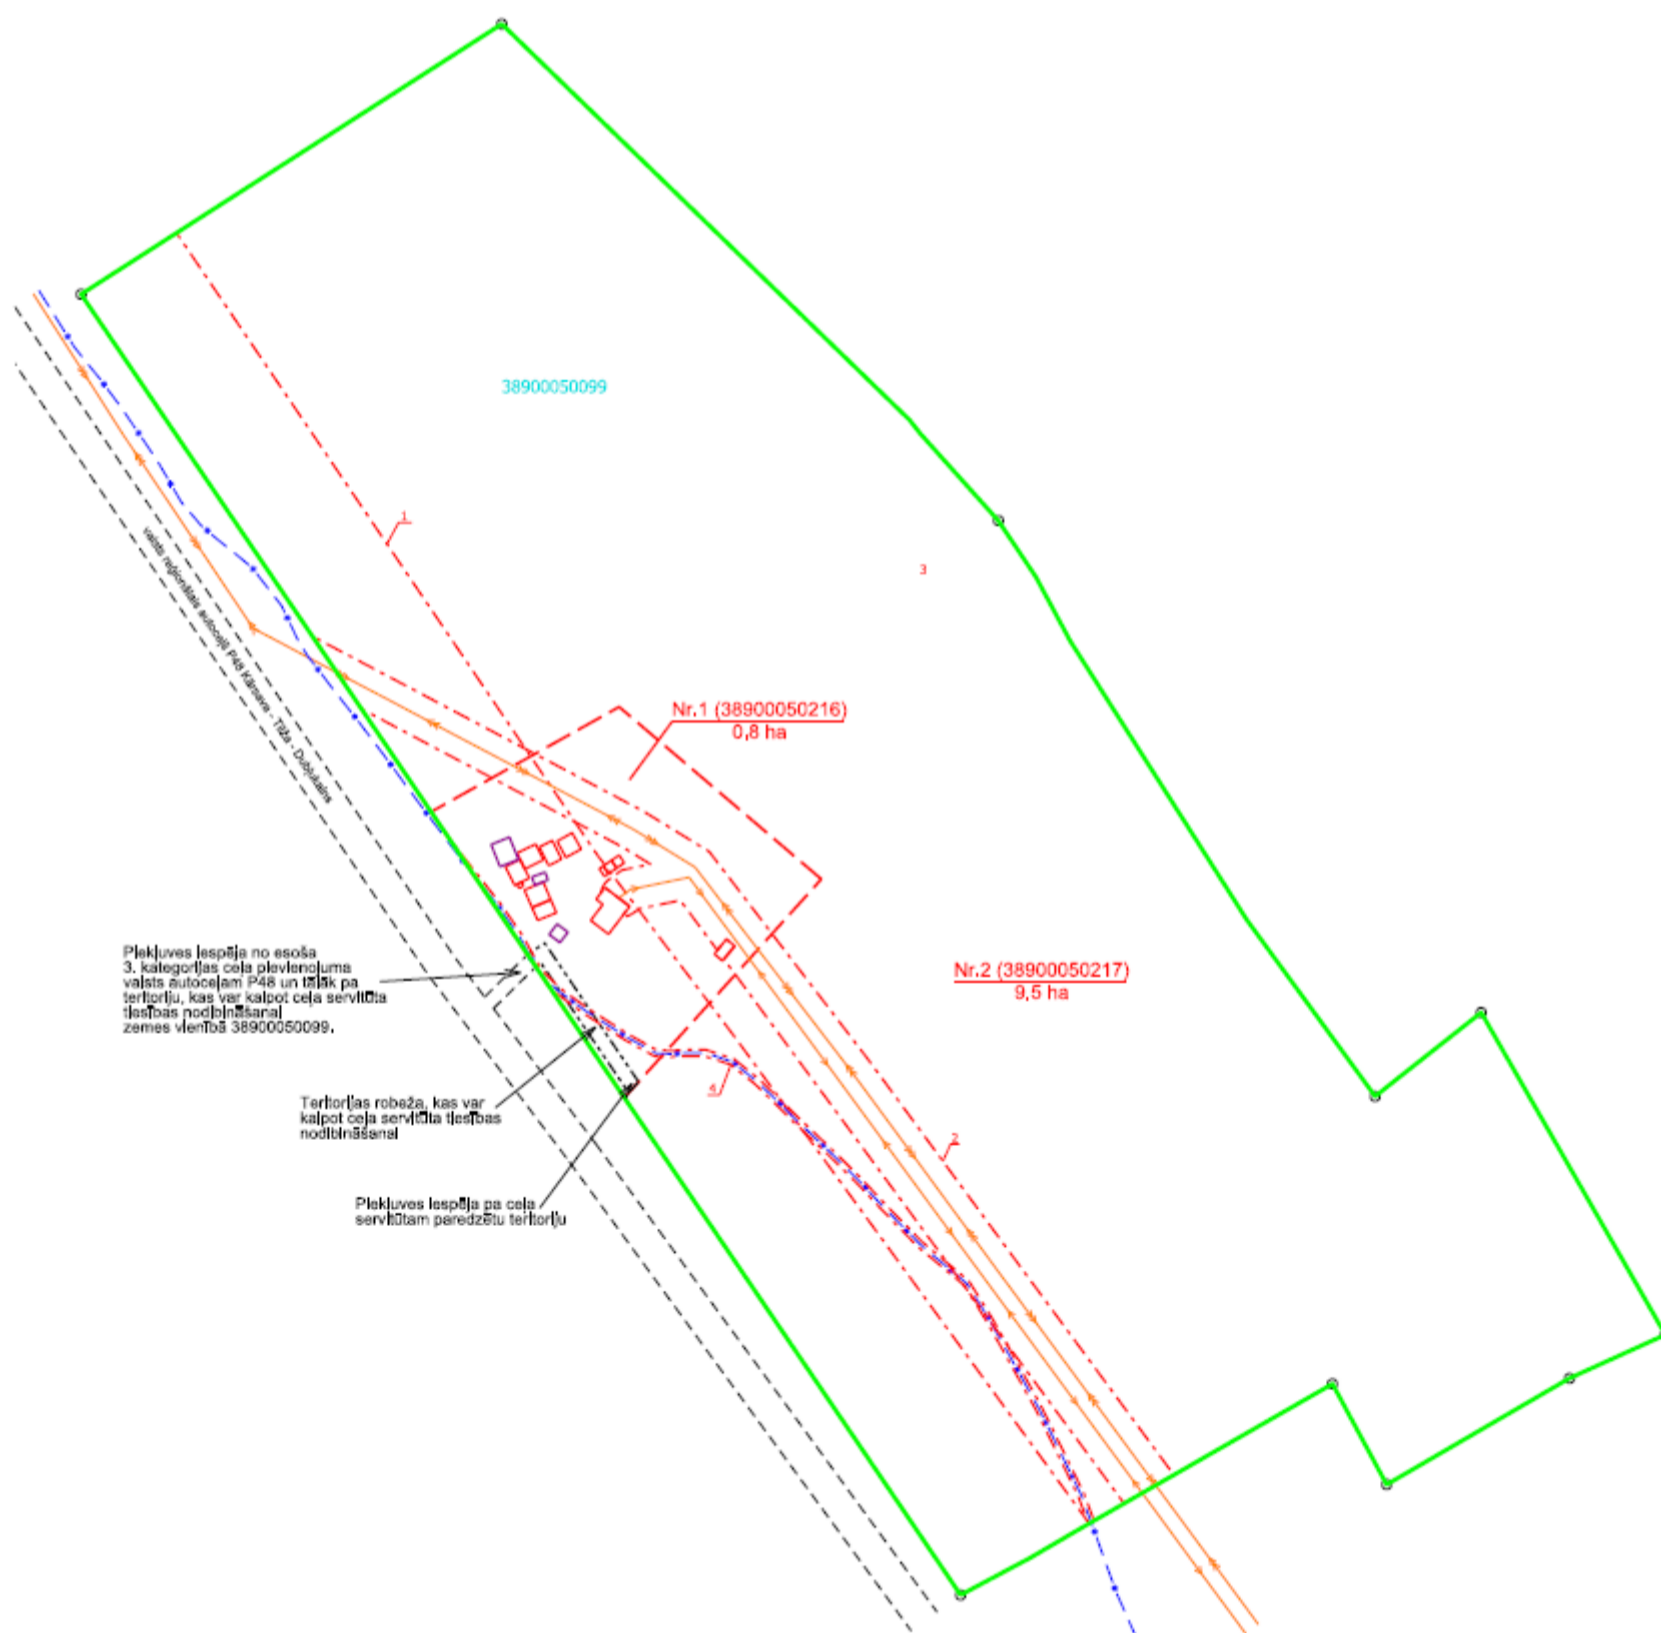

Pielikuma 1. lapa

Pielikuma 2. lapa

Domes priekšsēdētājs

J. Tupovnieks