



(Protokols Nr. 24, 10.§)

APZĪMĒJUMI	
	zemes ierīcības projekta robeža
	esošās zemes vienības robeža ar robežpunktu
	projektēto zemes vienību robežas
<u>3844 006 0077</u>	esošās zemes vienības kadastra apzīmējums
<u>Nr.1 38440060289</u> 2.0 ha	projektētās zemes vienības numurs, kadastra apzīmējums un platība
	nekustamā īpašuma apgrūtinājuma robeža
	teritorijas robeža, kas var kalpot ceļa servitūta tiesības nodibināšanai

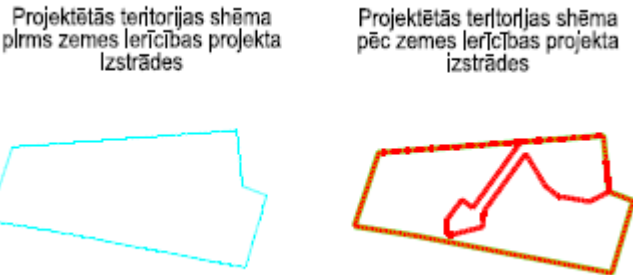

Plekļošana no valsts reģionālā autoceļa
P45 Vīlaka - Kārsava nobrauktuves pa
ceļu caur zemes vienībām ar kadastra
apzīmējumu 38440060242, 38440060088
ir dibināmas ceļa servitūta tiesības Civillikuma
1231.panta noteiktajā kārtībā, tālākā piekļuve
par servitūta ceļu caur zemes vienībām ar
kadastra apzīmējumu 38440060221 un
38440060252

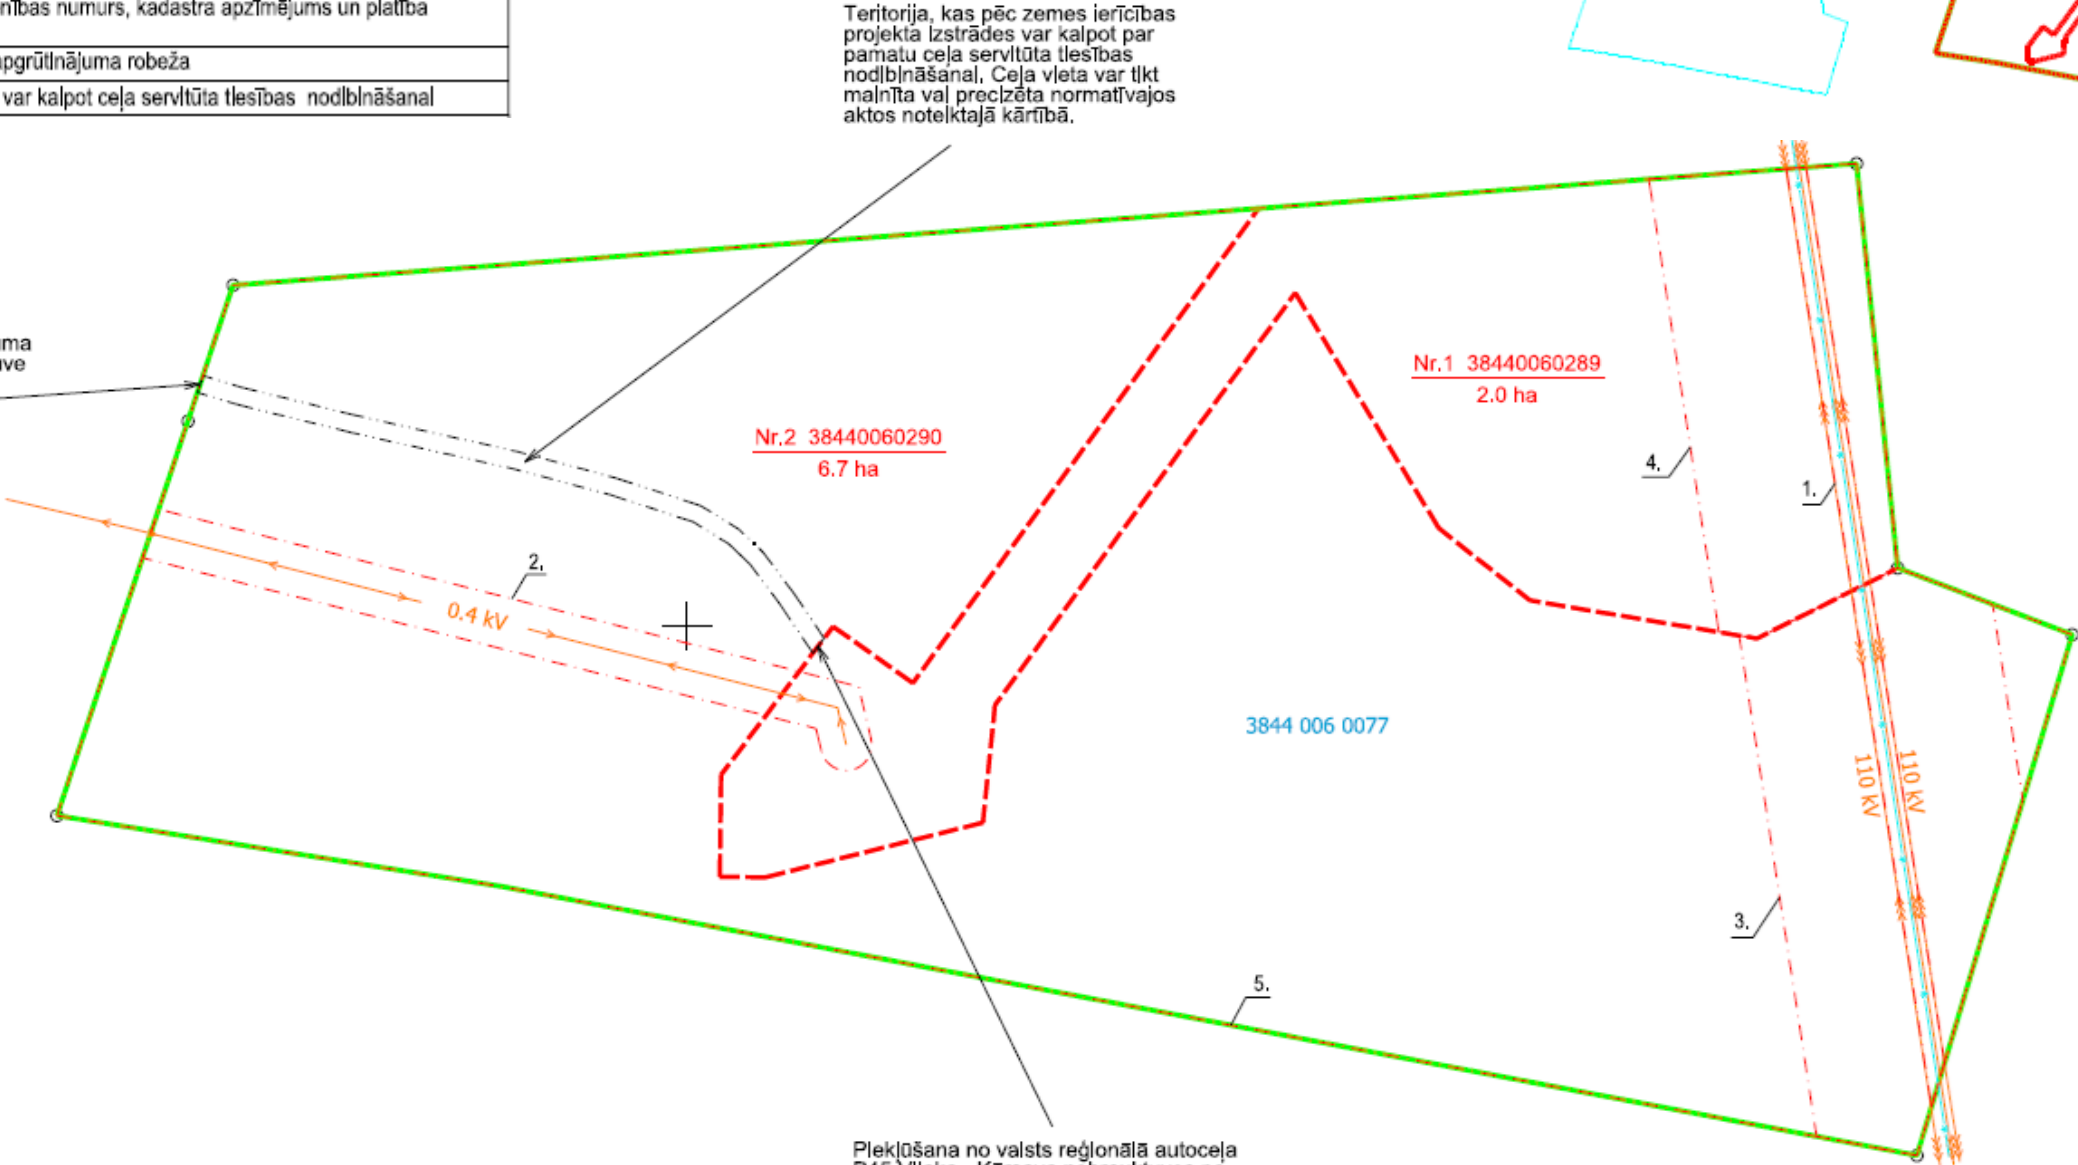

Plekļošana no valsts reģionālā autoceļa
P45 Vīlaka - Kārsava nobrauktuves pa
ceļu caur zemes vienībām ar kadastra
apzīmējumu 38440060242, 38440060088
ir dibināmas ceļa servitūta tiesības Civillikuma
1231.panta noteiktajā kārtībā, tālākā piekļuve
par servitūta ceļu caur zemes vienībām ar
kadastra apzīmējumu 38440060221 un
38440060252, tālākā piekļuve pa ceļu caur
atdalāmo zemes vienību "2" ir dibināmas
ceļa servitūta tiesības Civillikuma 1231.panta
noteiktajā kārtībā

Domes priekšsēdētājs

J. Trupovnieks