


2. pielikums
Balvu novada domes 2025. gada 23. decembra
lēmumam "Par patapinājuma līguma slēgšanu ar Valsts akciju sabiedrību "Latvijas dzelzceļš"
(Protokols Nr. 29,14.§)



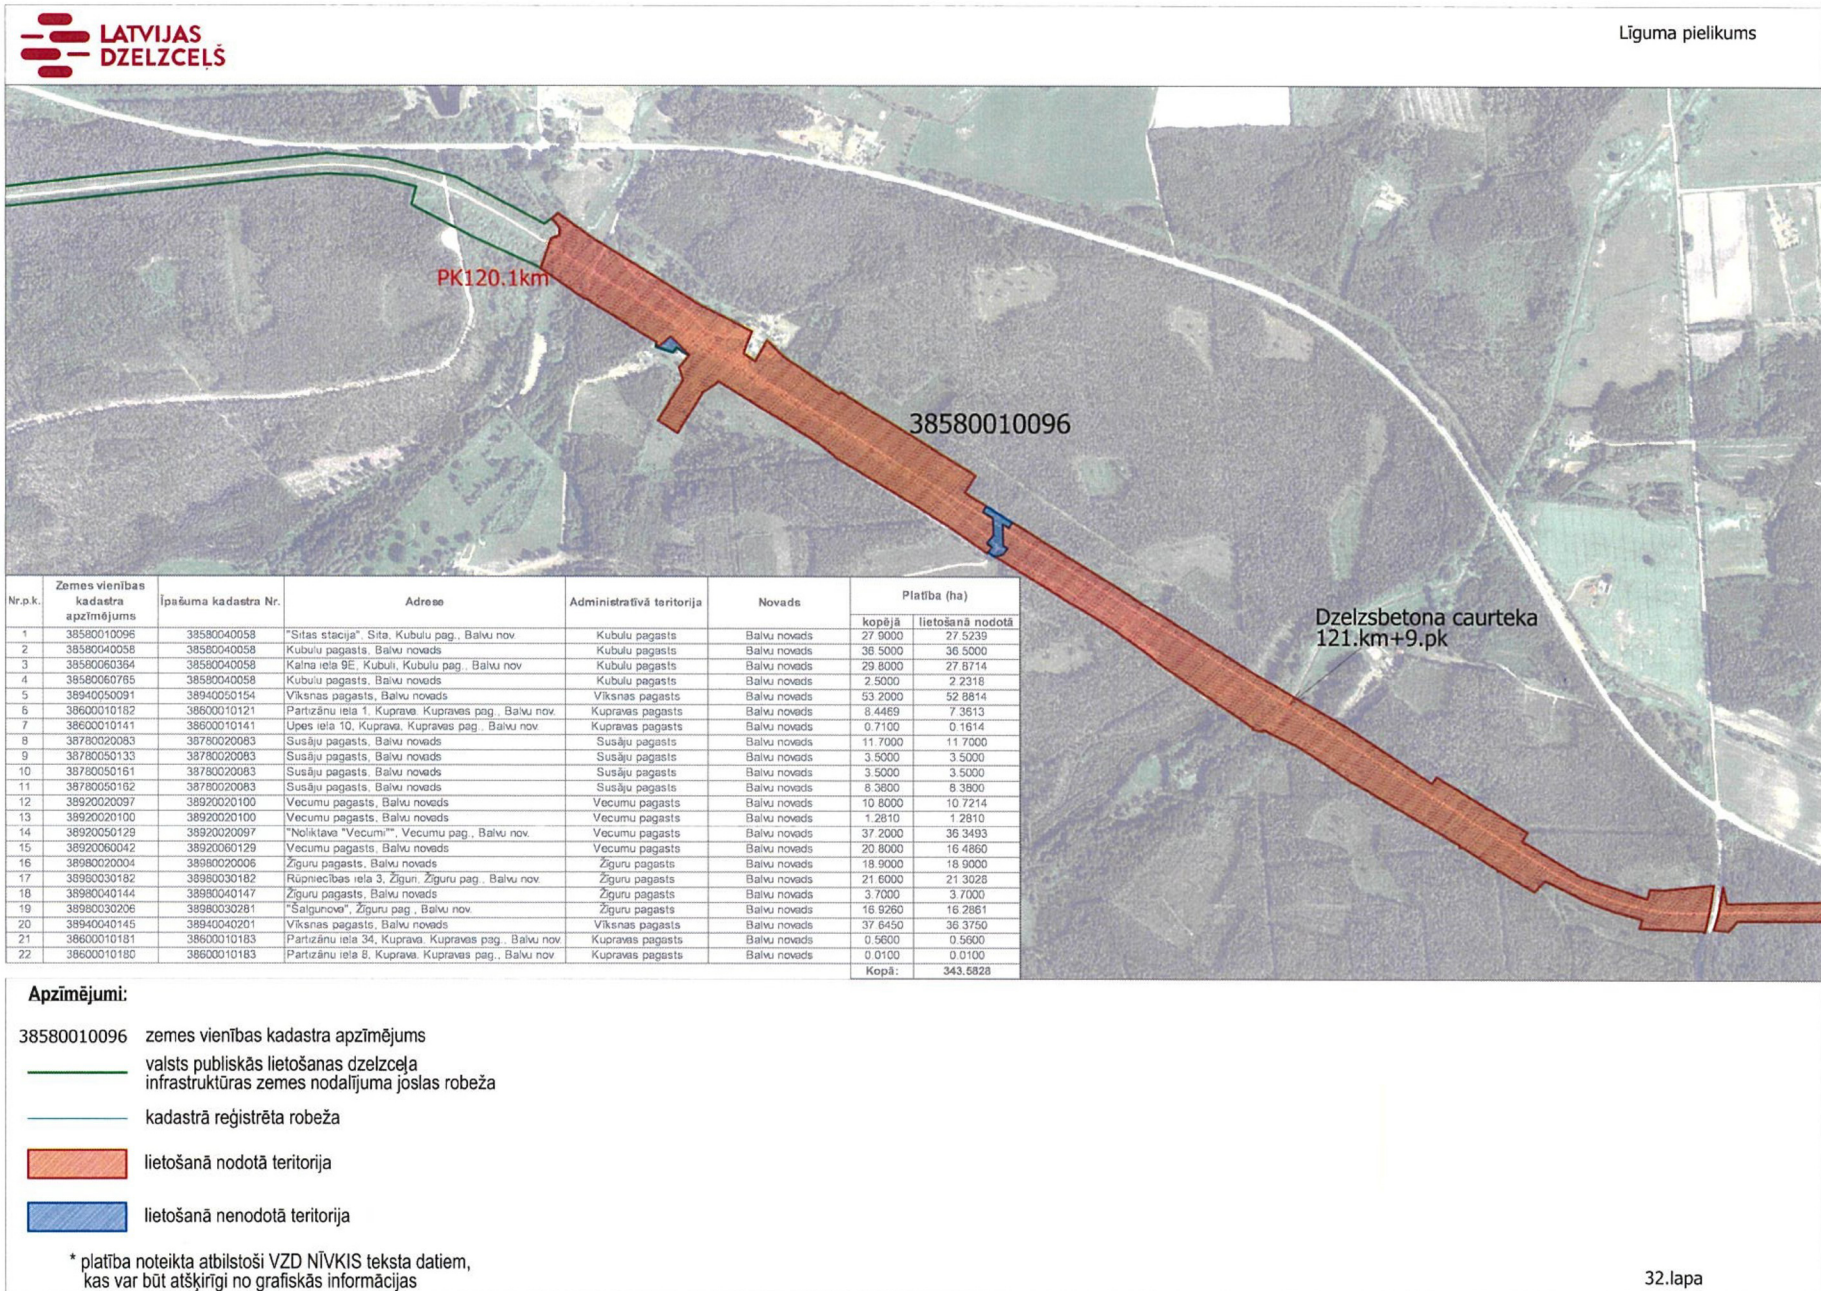

Apzīmējumi:

- 38580010096 zemes vienības kadastra apzīmējums
- valsts publiskās lietošanas dzelzceļa infrastruktūras zemes nodalījuma joslas robeža
- kadastrā reģistrēta robeža
- lietošanā nodotā teritorija
- lietošanā nenodotā teritorija


* platība noteikta atbilstoši VZD NĪVKIS teksta datiem,
kas var būt atšķirīgi no grafiskās informācijas



Apzīmējumi:

- 38580010096 zemes vienības kadastra apzīmējums
- valsts publiskās lietošanas dzelzceļa infrastruktūras zemes nodalījuma joslas robeža
- kadastrā reģistrēta robeža
- lietošanā nodotā teritorija
- lietošanā nenodotā teritorija


* platība noteikta atbilstoši VZD NĪVKIS teksta datiem,
kas var būt atšķirīgi no grafiskās informācijas

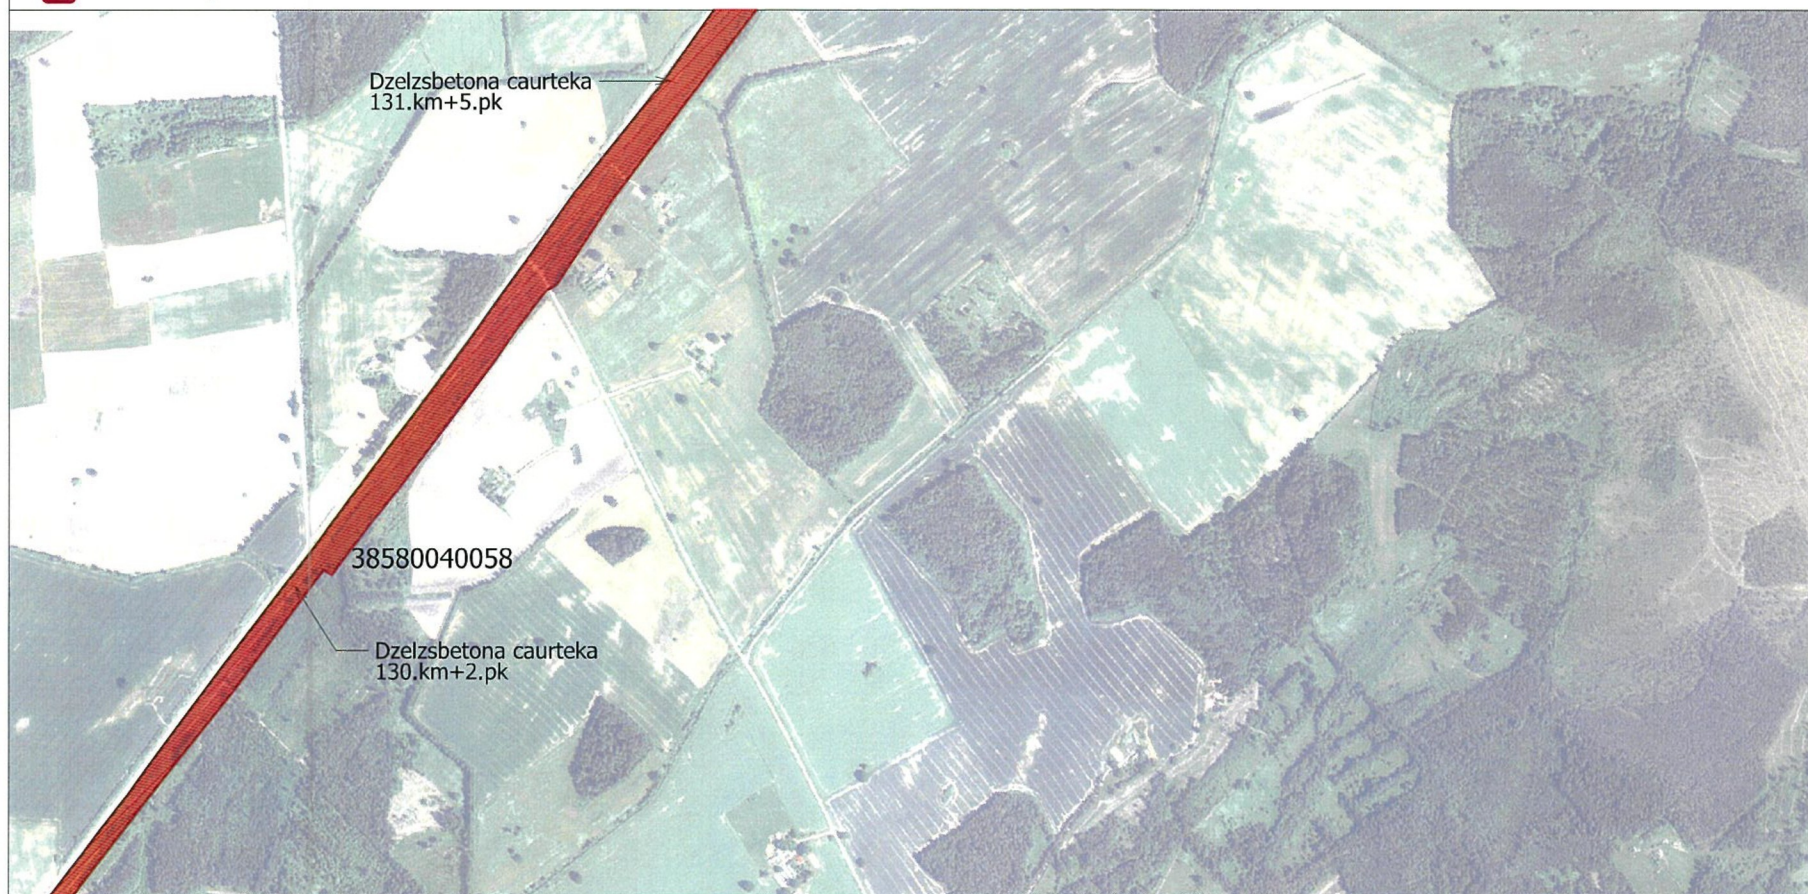

Apzīmējumi:

- 38580010096 zemes vienības kadastra apzīmējums
- valsts publiskās lietošanas dzelzceļa infrastruktūras zemes nodalījuma joslas robeža
- kadastrā reģistrēta robeža
- lietošanā nodotā teritorija
- lietošanā nenodotā teritorija


* platība noteikta atbilstoši VZD NĪVKIS teksta datiem,
kas var būt atšķirīgi no grafiskās informācijas

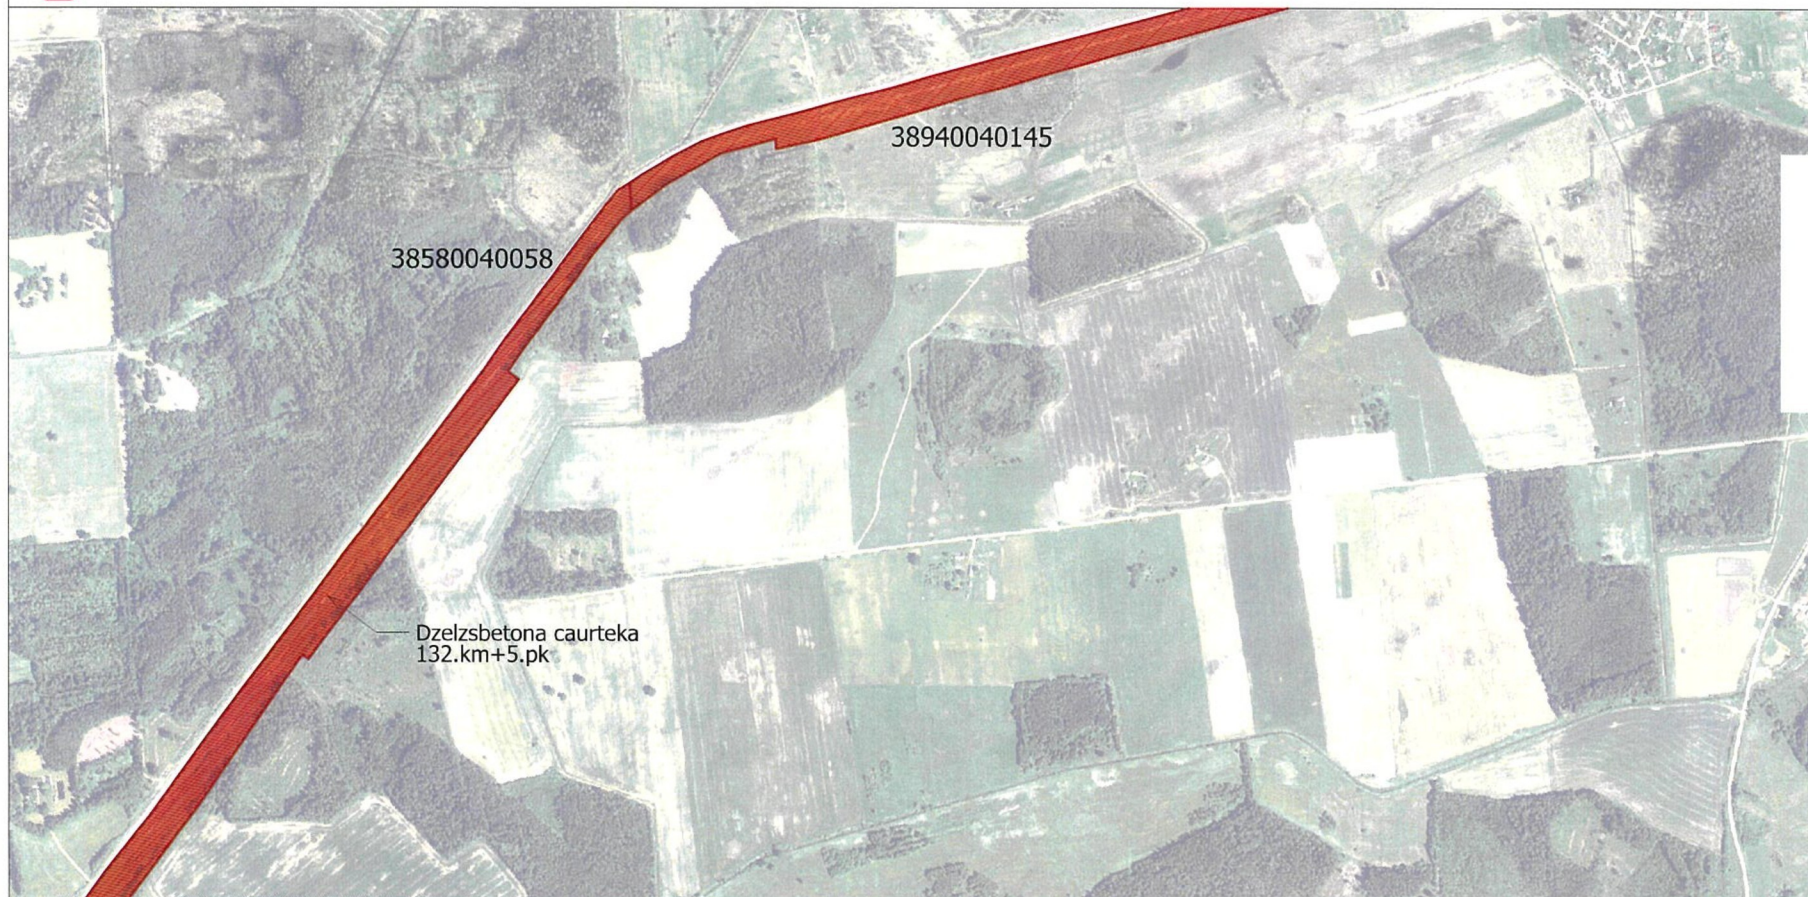

Apzīmējumi:

- 38580010096 zemes vienības kadastra apzīmējums
-  valsts publiskās lietošanas dzelzceļa infrastruktūras zemes nodalījuma joslas robeža
-  kadastrā reģistrēta robeža
-  lietošanā nodotā teritorija
-  lietošanā nenodotā teritorija


* platība noteikta atbilstoši VZD NĪVKIS teksta datiem,
kas var būt atšķirīgi no grafiskās informācijas

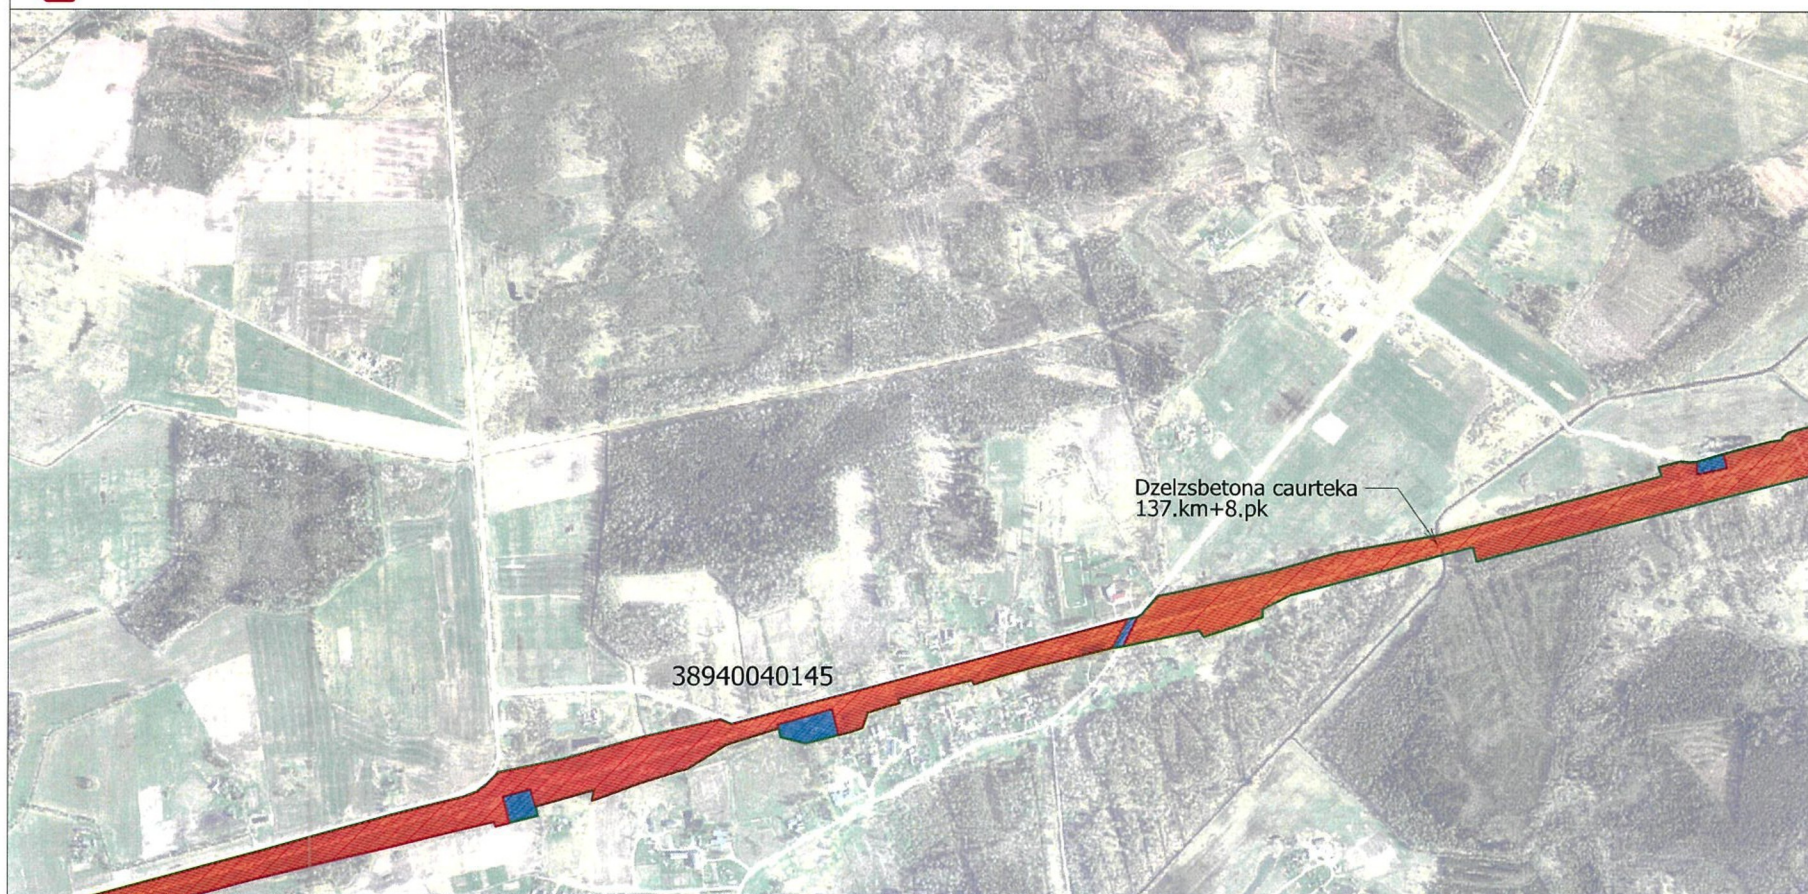

Apzīmējumi:

- 38580010096 zemes vienības kadastra apzīmējums
- valsts publiskās lietošanas dzelzceļa infrastruktūras zemes nodalījuma joslas robeža
- kadastrā reģistrēta robeža
- lietošanā nodotā teritorija
- lietošanā nenodotā teritorija


* platība noteikta atbilstoši VZD NĪVKIS teksta datiem,
kas var būt atšķirīgi no grafiskās informācijas

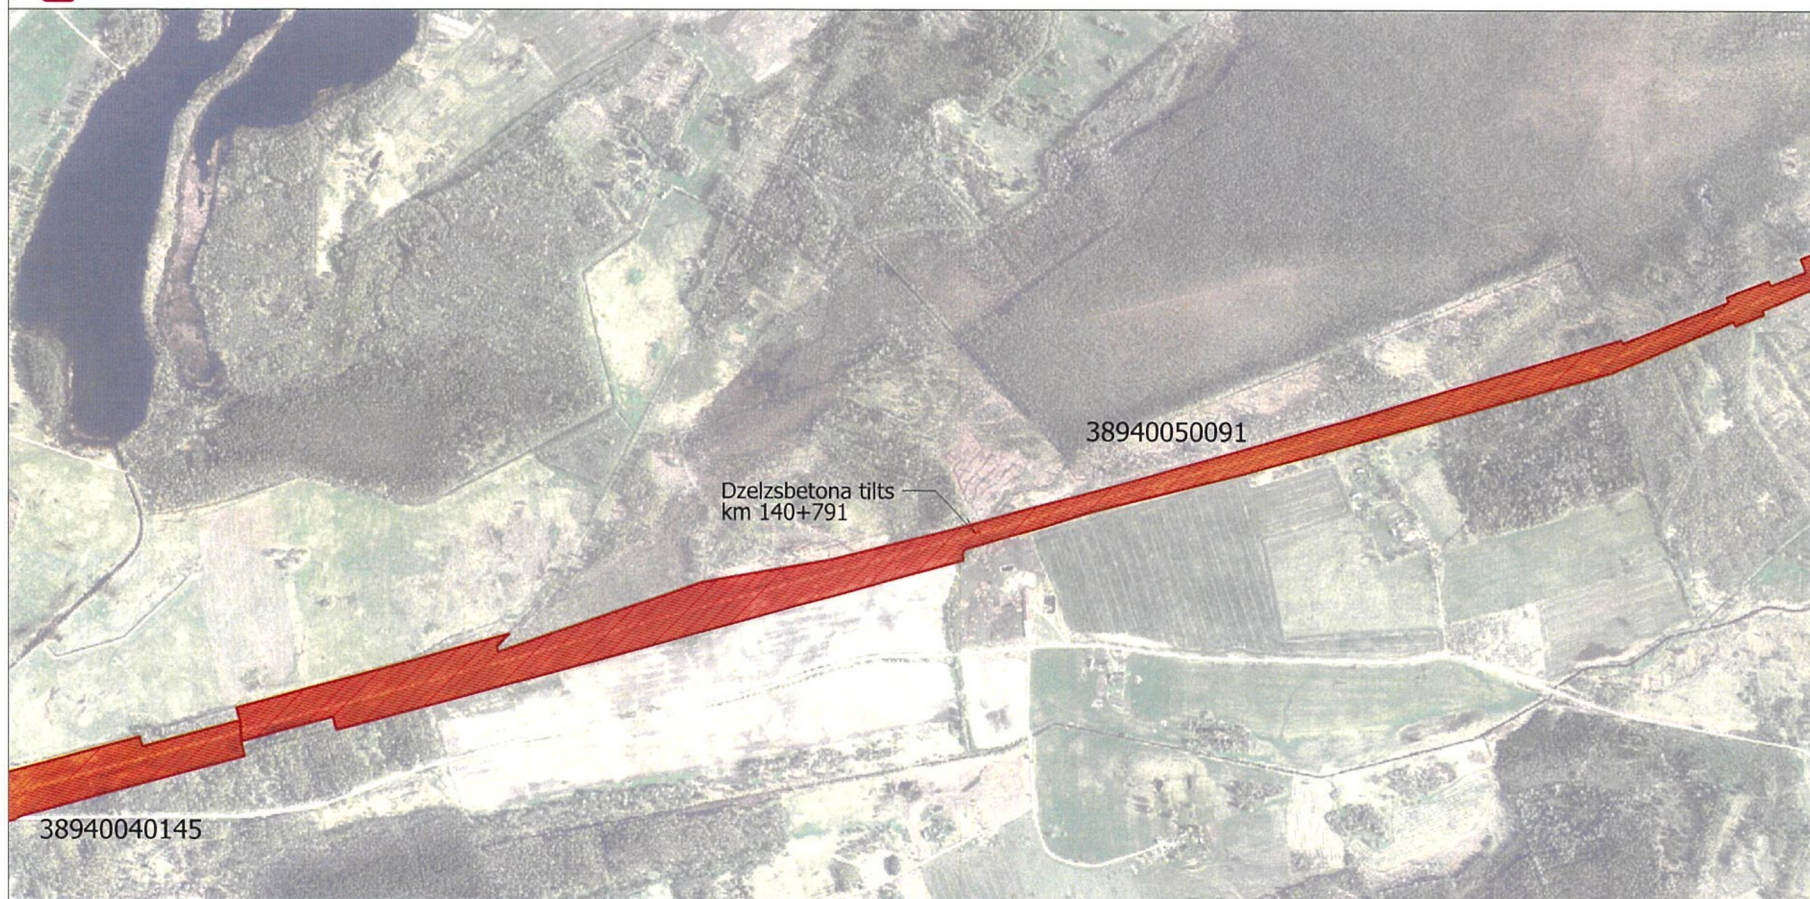

Apzīmējumi:

- 38580010096 zemes vienības kadastra apzīmējums
- valsts publiskās lietošanas dzelzceļa infrastruktūras zemes nodalījuma joslas robeža
- kadastrā reģistrēta robeža
- lietošanā nodotā teritorija
- lietošanā nenodotā teritorija

* platība noteikta atbilstoši VZD NĪVKIS teksta datiem, kas var būt atšķirīgi no grafiskās informācijas

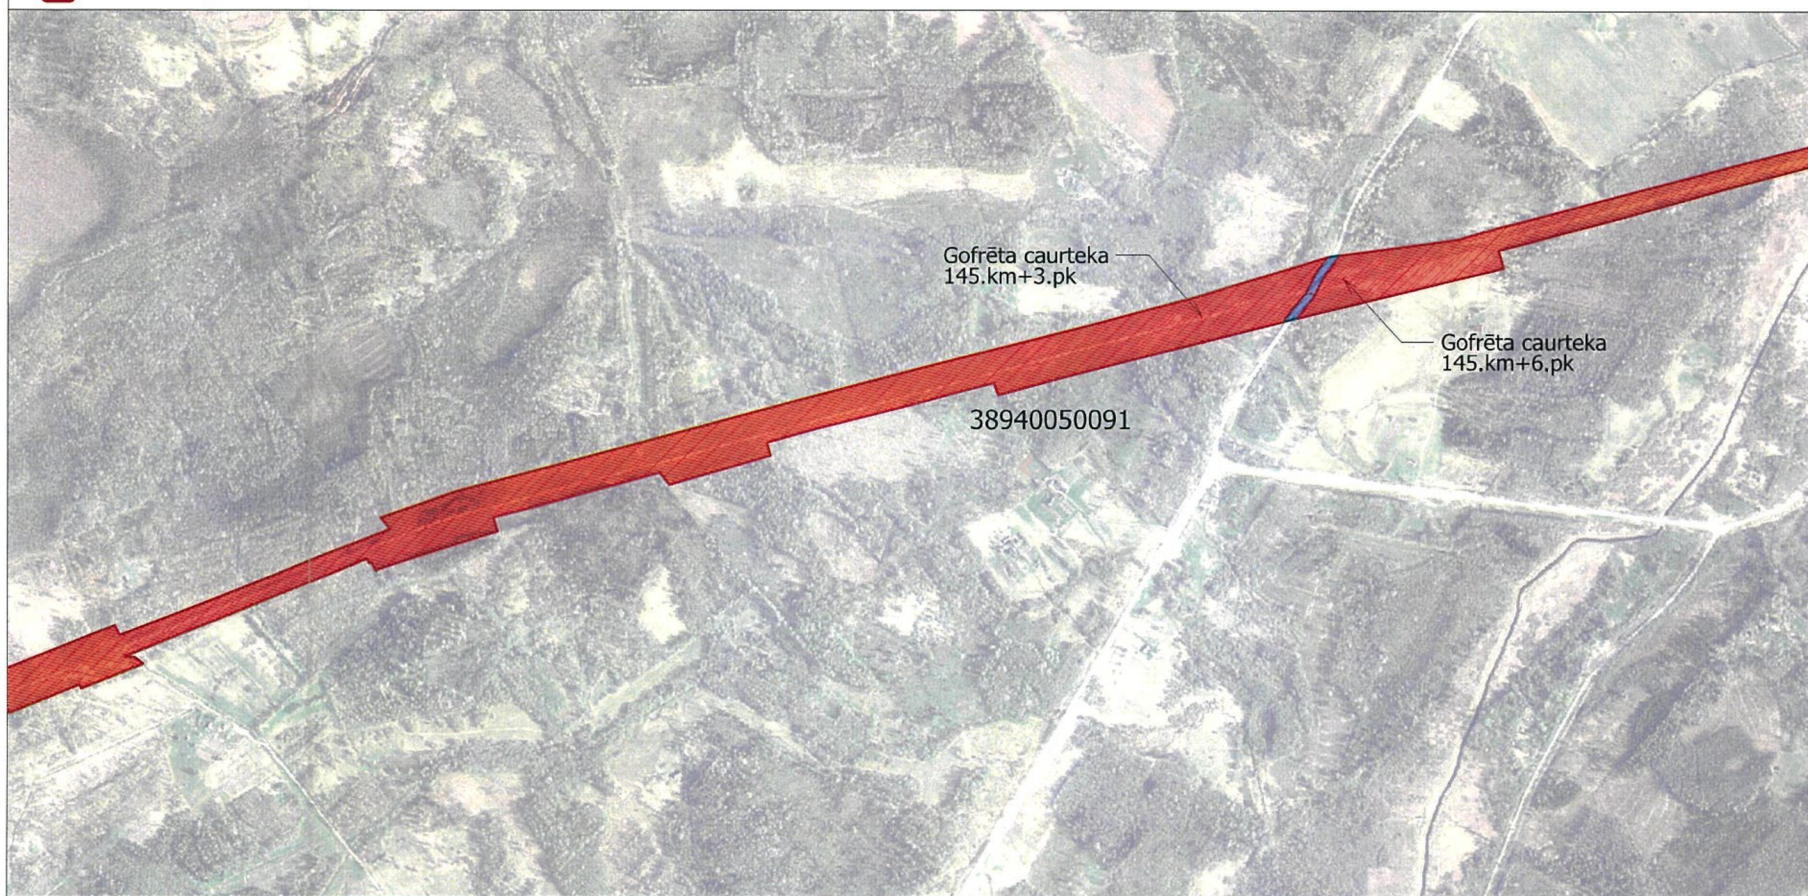

Apzīmējumi:

- 38580010096 zemes vienības kadastra apzīmējums
-  valsts publiskās lietošanas dzelzceļa infrastruktūras zemes nodalījuma joslas robeža
-  kadastrā reģistrēta robeža
-  lietošanā nodotā teritorija
-  lietošanā nenodotā teritorija


* platība noteikta atbilstoši VZD NĪVKIS teksta datiem,
kas var būt atšķirīgi no grafiskās informācijas



Apzīmējumi:

- 38580010096 zemes vienības kadastra apzīmējums
- valsts publiskās lietošanas dzelzceļa infrastruktūras zemes nodalījuma joslas robeža
- kadastrā reģistrēta robeža
- lietošanā nodotā teritorija
- lietošanā nenodotā teritorija


* platība noteikta atbilstoši VZD NĪVKIS teksta datiem,
kas var būt atšķirīgi no grafiskās informācijas

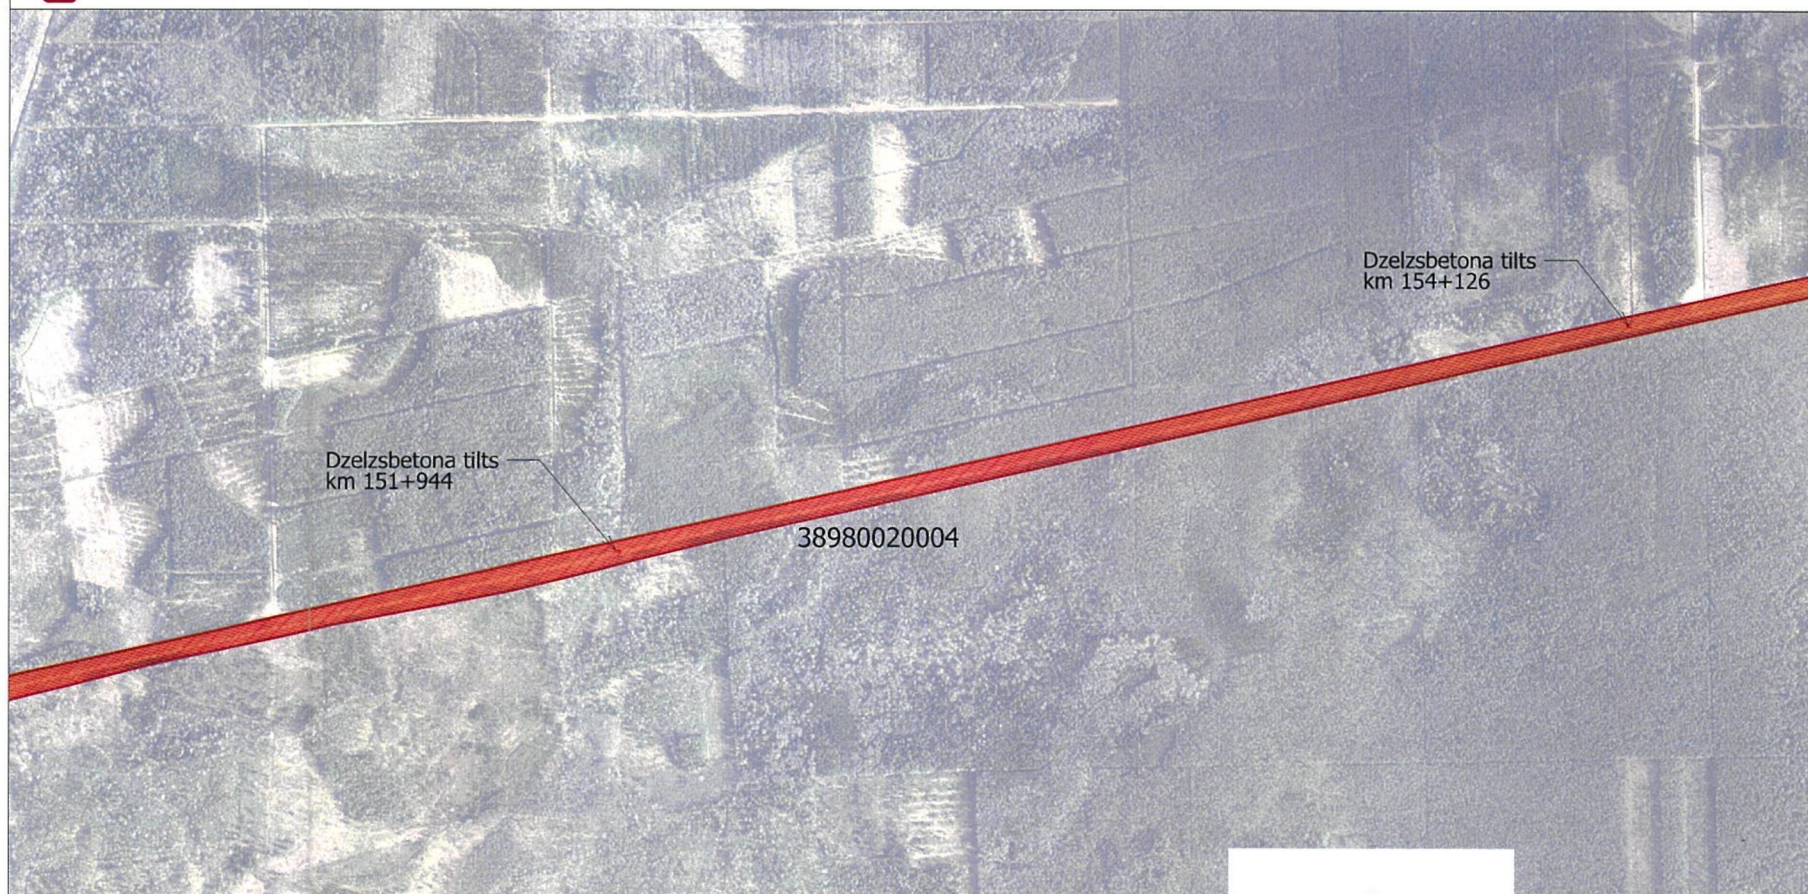

Apzīmējumi:

- 38580010096 zemes vienības kadastra apzīmējums
- valsts publiskās lietošanas dzelzceļa infrastruktūras zemes nodalījuma joslas robeža
- kadastrā reģistrēta robeža
- lietošanā nodotā teritorija
- lietošanā nenodotā teritorija


* platība noteikta atbilstoši VZD NĪVKIS teksta datiem, kas var būt atšķirīgi no grafiskās informācijas

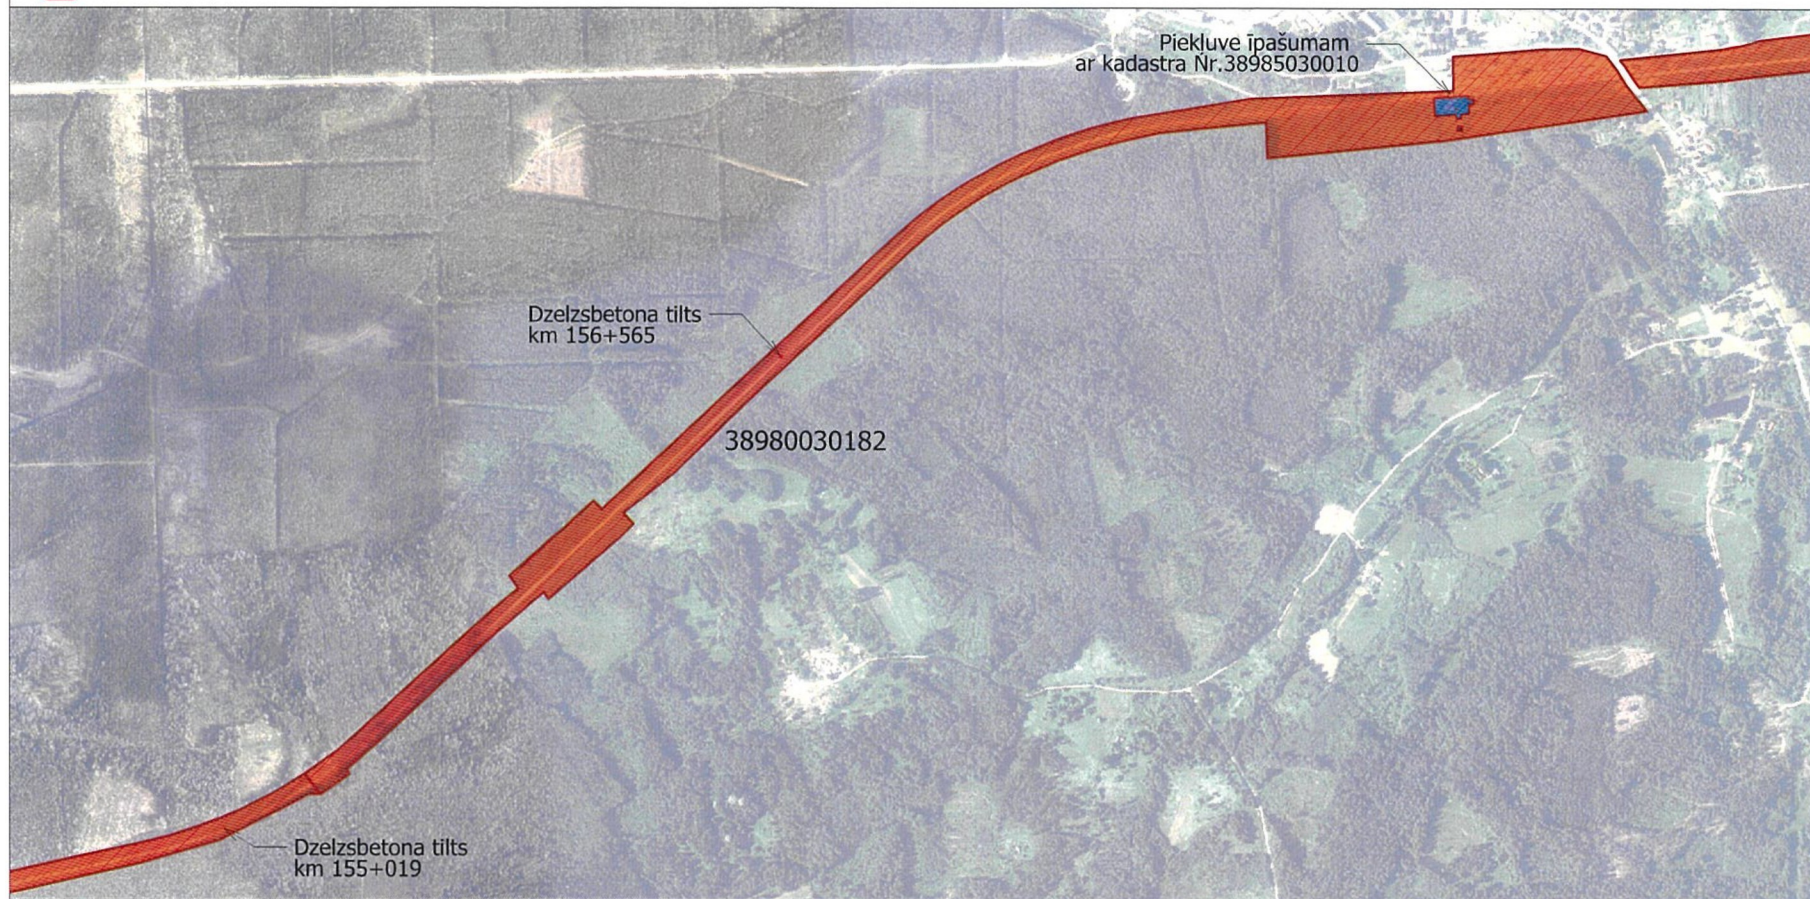

Apzīmējumi:

- 38580010096 zemes vienības kadastra apzīmējums
- valsts publiskās lietošanas dzelzceļa infrastruktūras zemes nodalījuma joslas robeža
- kadastrā reģistrēta robeža
- lietošanā nodotā teritorija
- lietošanā nenodotā teritorija


* platība noteikta atbilstoši VZD NĪVKIS teksta datiem, kas var būt atšķirīgi no grafiskās informācijas

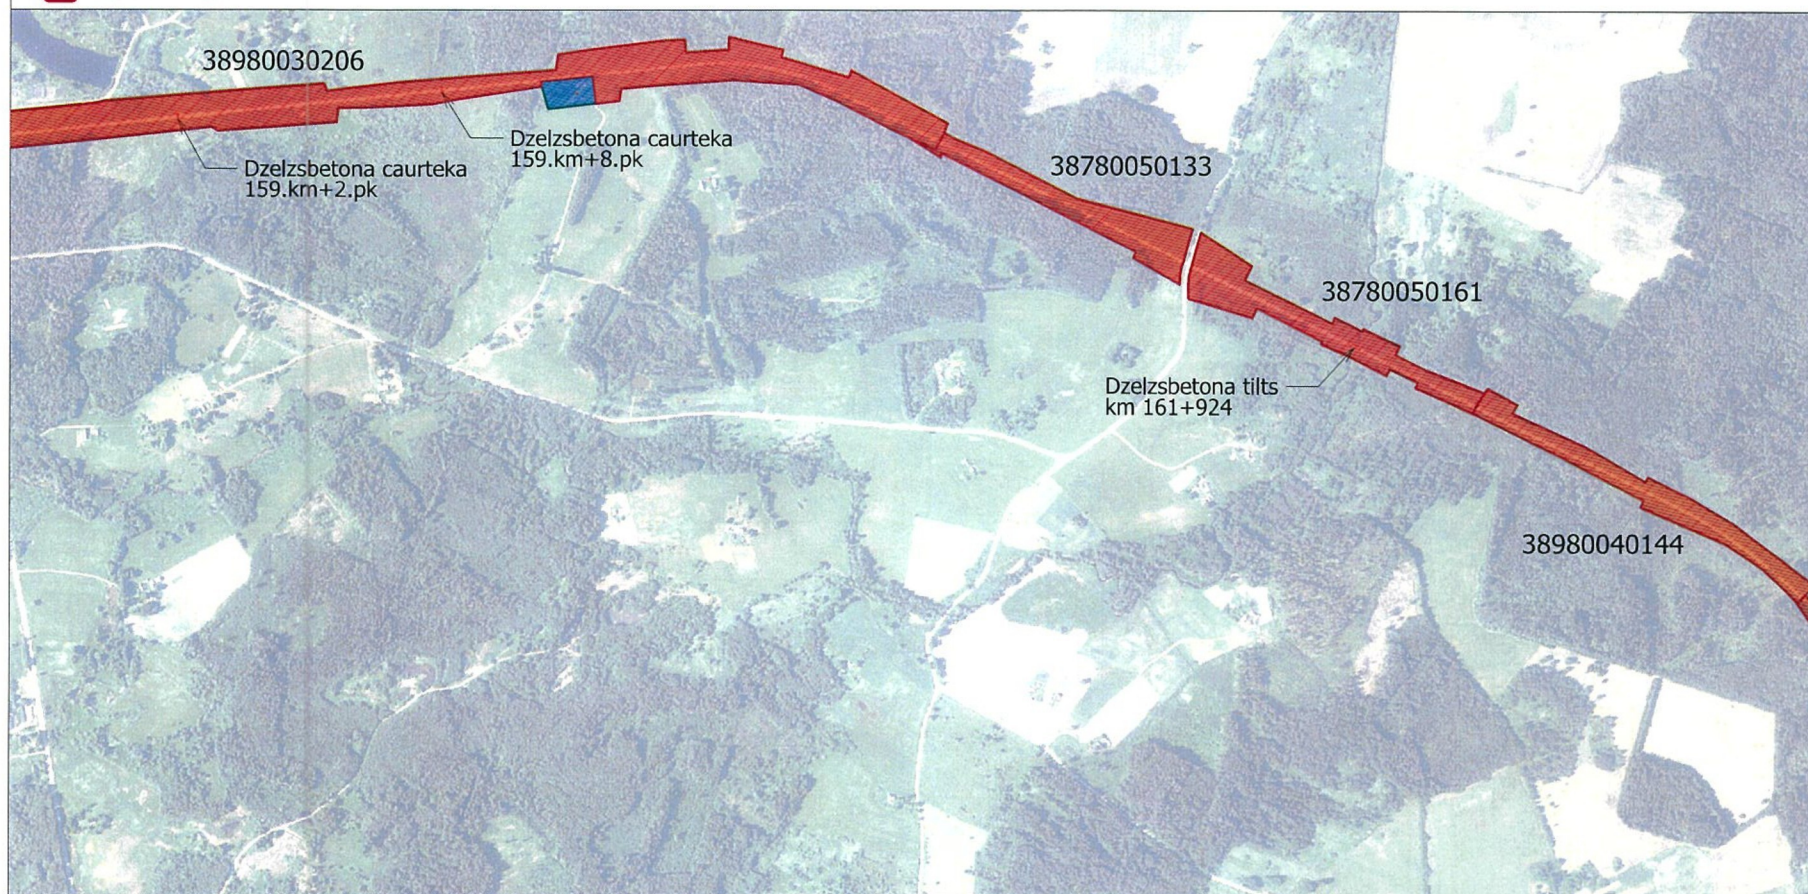

Apzīmējumi:

- 38580010096 zemes vienības kadastra apzīmējums
- valsts publiskās lietošanas dzelzceļa infrastruktūras zemes nodalījuma joslas robeža
- kadastrā reģistrēta robeža
- lietošanā nodotā teritorija
- lietošanā nenodotā teritorija

* platība noteikta atbilstoši VZD NĪVKIS teksta datiem,
kas var būt atšķirīgi no grafiskās informācijas

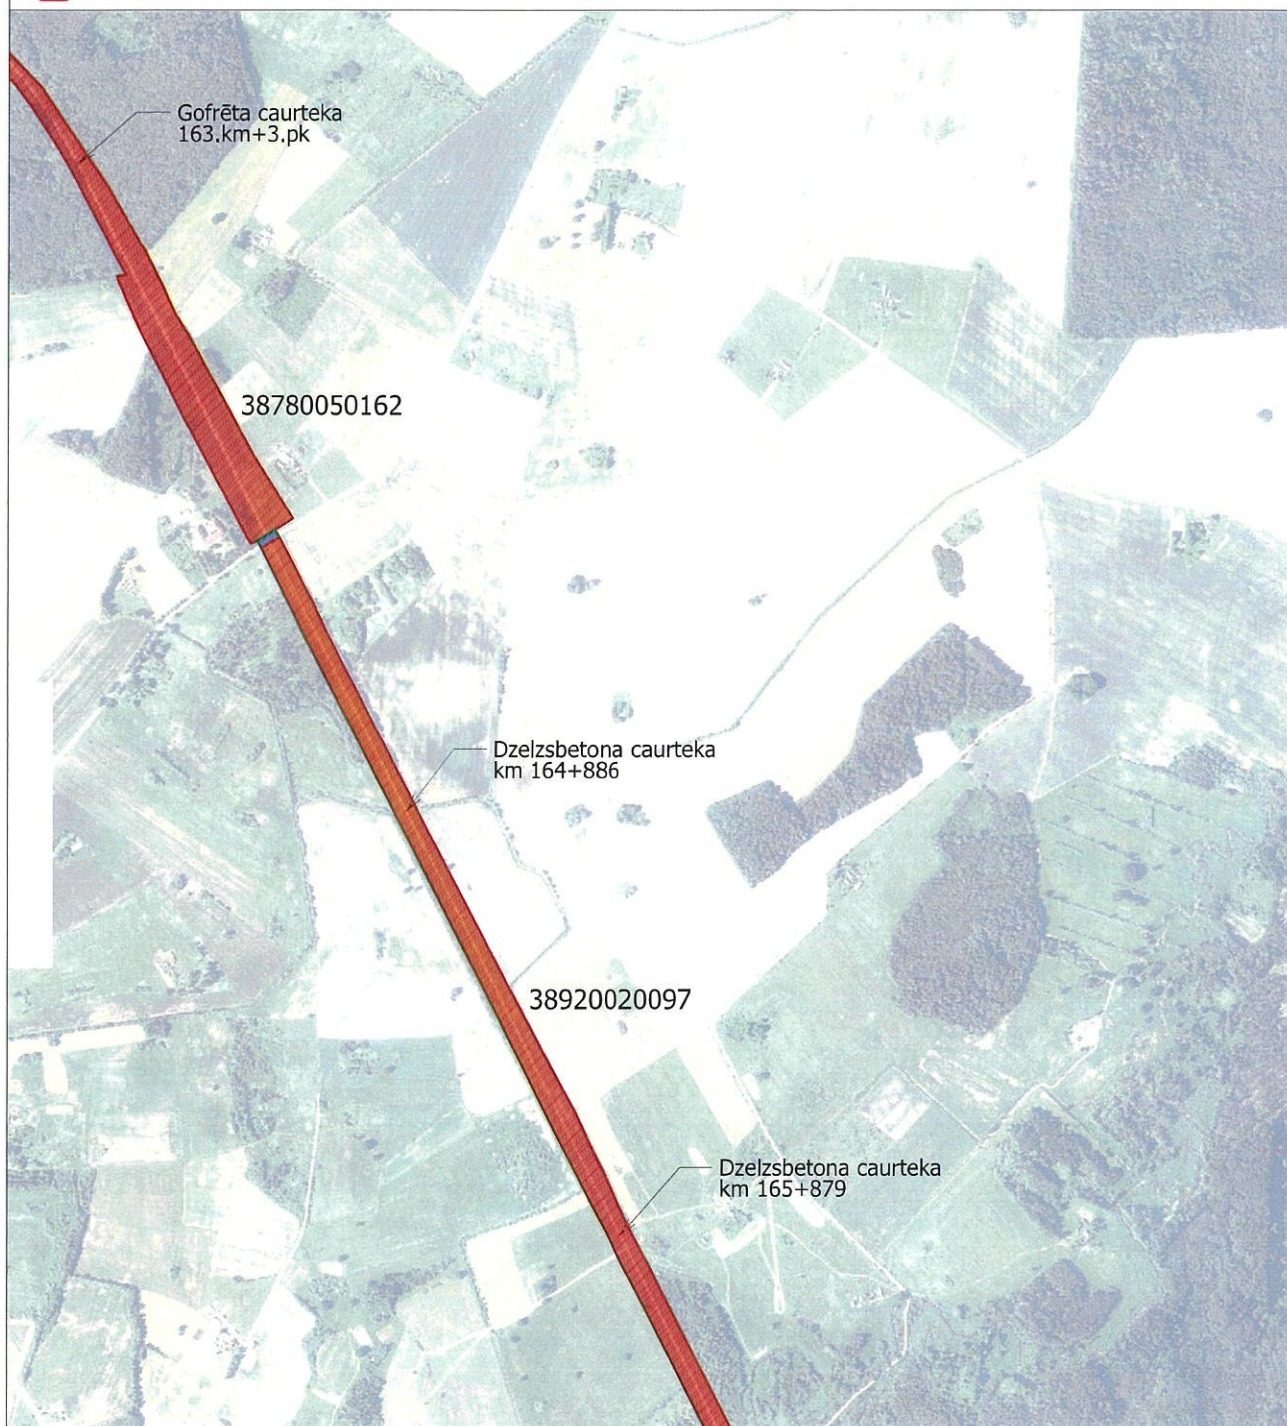

Apzīmējumi:

- 38580010096 zemes vienības kadastra apzīmējums
- valsts publiskās lietošanas dzelzceļa infrastruktūras zemes nodalījuma joslas robeža
- kadastrā reģistrēta robeža
- lietošanā nodotā teritorija
- lietošanā nenodotā teritorija

* platība noteikta atbilstoši VZD NĪVKIS teksta datiem,
kas var būt atšķirīgi no grafiskās informācijas



Apzīmējumi:

- 38580010096 zemes vienības kadastra apzīmējums
- valsts publiskās lietošanas dzelzceļa infrastruktūras zemes nodalījuma joslas robeža
- kadastrā reģistrēta robeža
- lietošanā nodotā teritorija
- lietošanā nenodotā teritorija


* platība noteikta atbilstoši VZD NĪVKIS teksta datiem,
kas var būt atšķirīgi no grafiskās informācijas



Apzīmējumi:

- 38580010096 zemes vienības kadastra apzīmējums
- valsts publiskās lietošanas dzelzceļa infrastruktūras zemes nodalījuma joslas robeža
- kadastrā reģistrēta robeža
-  lietošanā nodotā teritorija
-  lietošanā nenodotā teritorija

* platība noteikta atbilstoši VZD NĪVKIS teksta datiem, kas var būt atšķirīgi no grafiskās informācijas

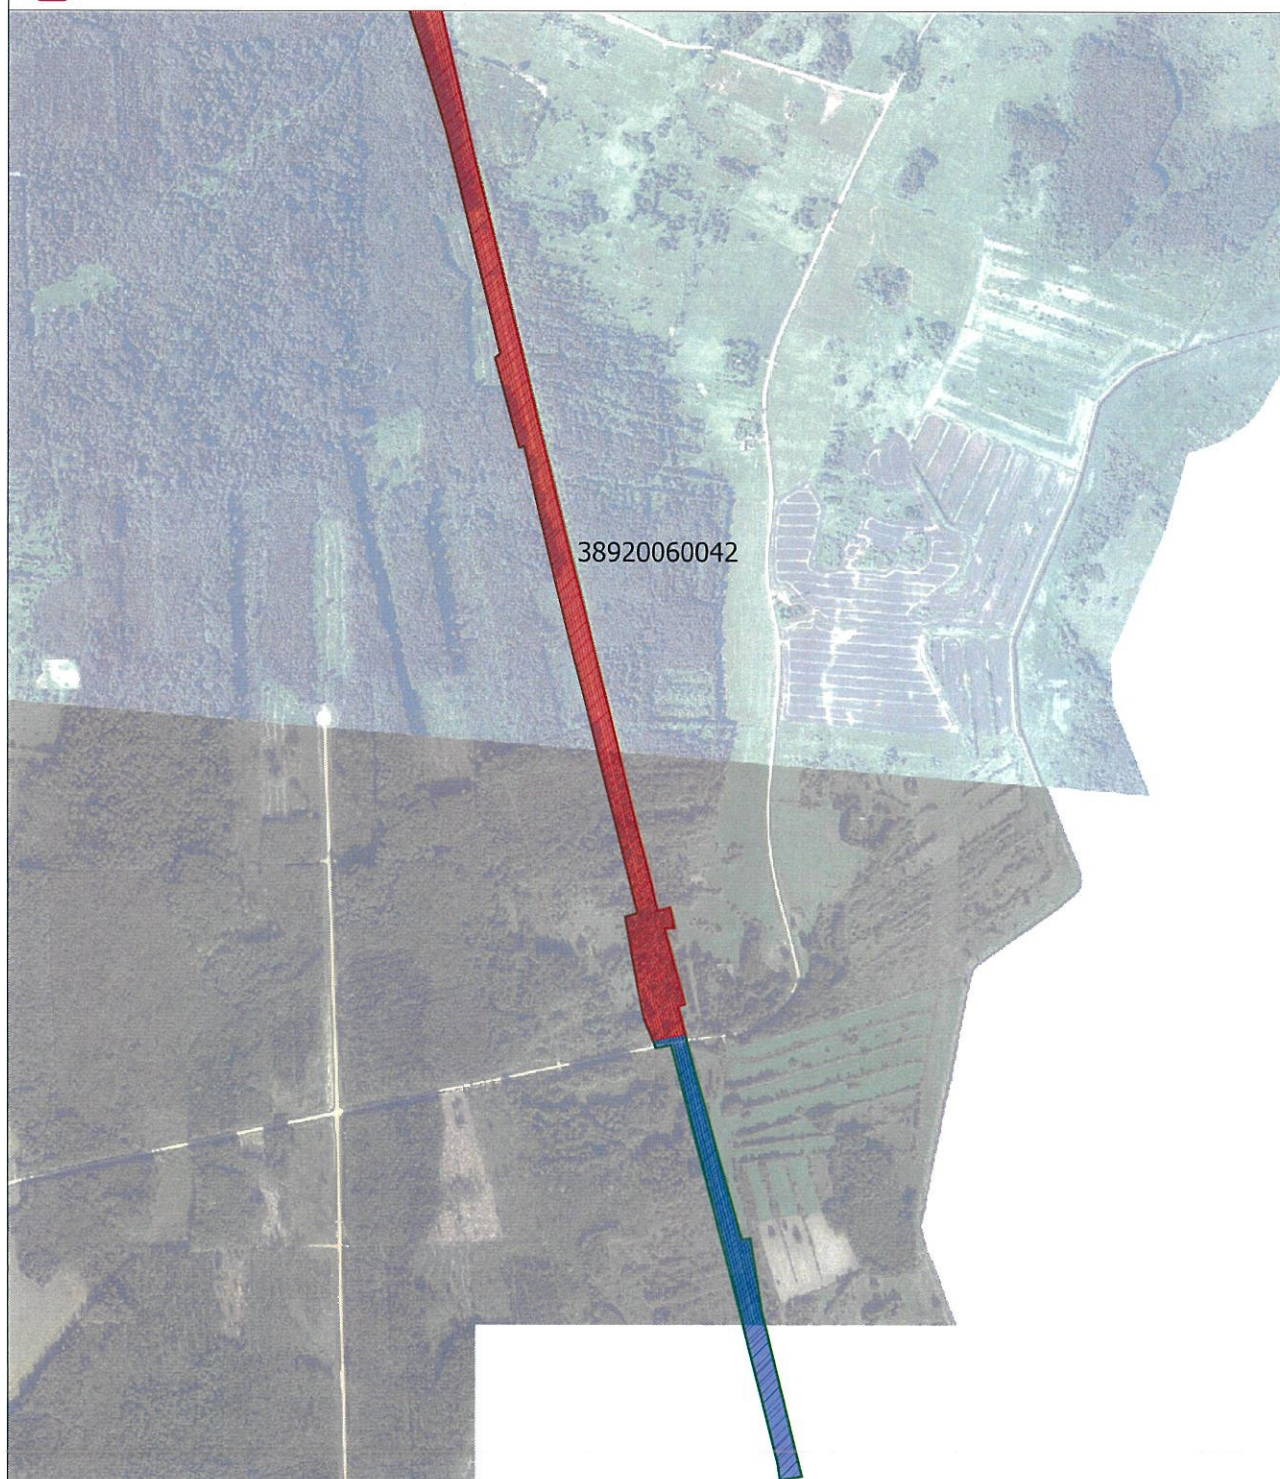

Apzīmējumi:

- 38580010096 zemes vienības kadastra apzīmējums
- valsts publiskās lietošanas dzelzceļa infrastruktūras zemes nodalījuma joslas robeža
- kadastrā reģistrēta robeža
-  lietošanā nodotā teritorija
-  lietošanā nenodotā teritorija

* platība noteikta atbilstoši VZD NĪVKIS teksta datiem,
kas var būt atšķirīgi no grafiskās informācijas