


Pielikums

Balvu novada domes 2025. gada 23. decembra lēmumam “Par nedzīvojamo telpu Brīvības
ielā 55, Tilžā, Tilžas pagastā, Balvu novadā, nomas līguma slēgšanu”
(Protokols Nr. 29, 23.§)

Izkopējums no kadastrālās uzmērīšanas lietas

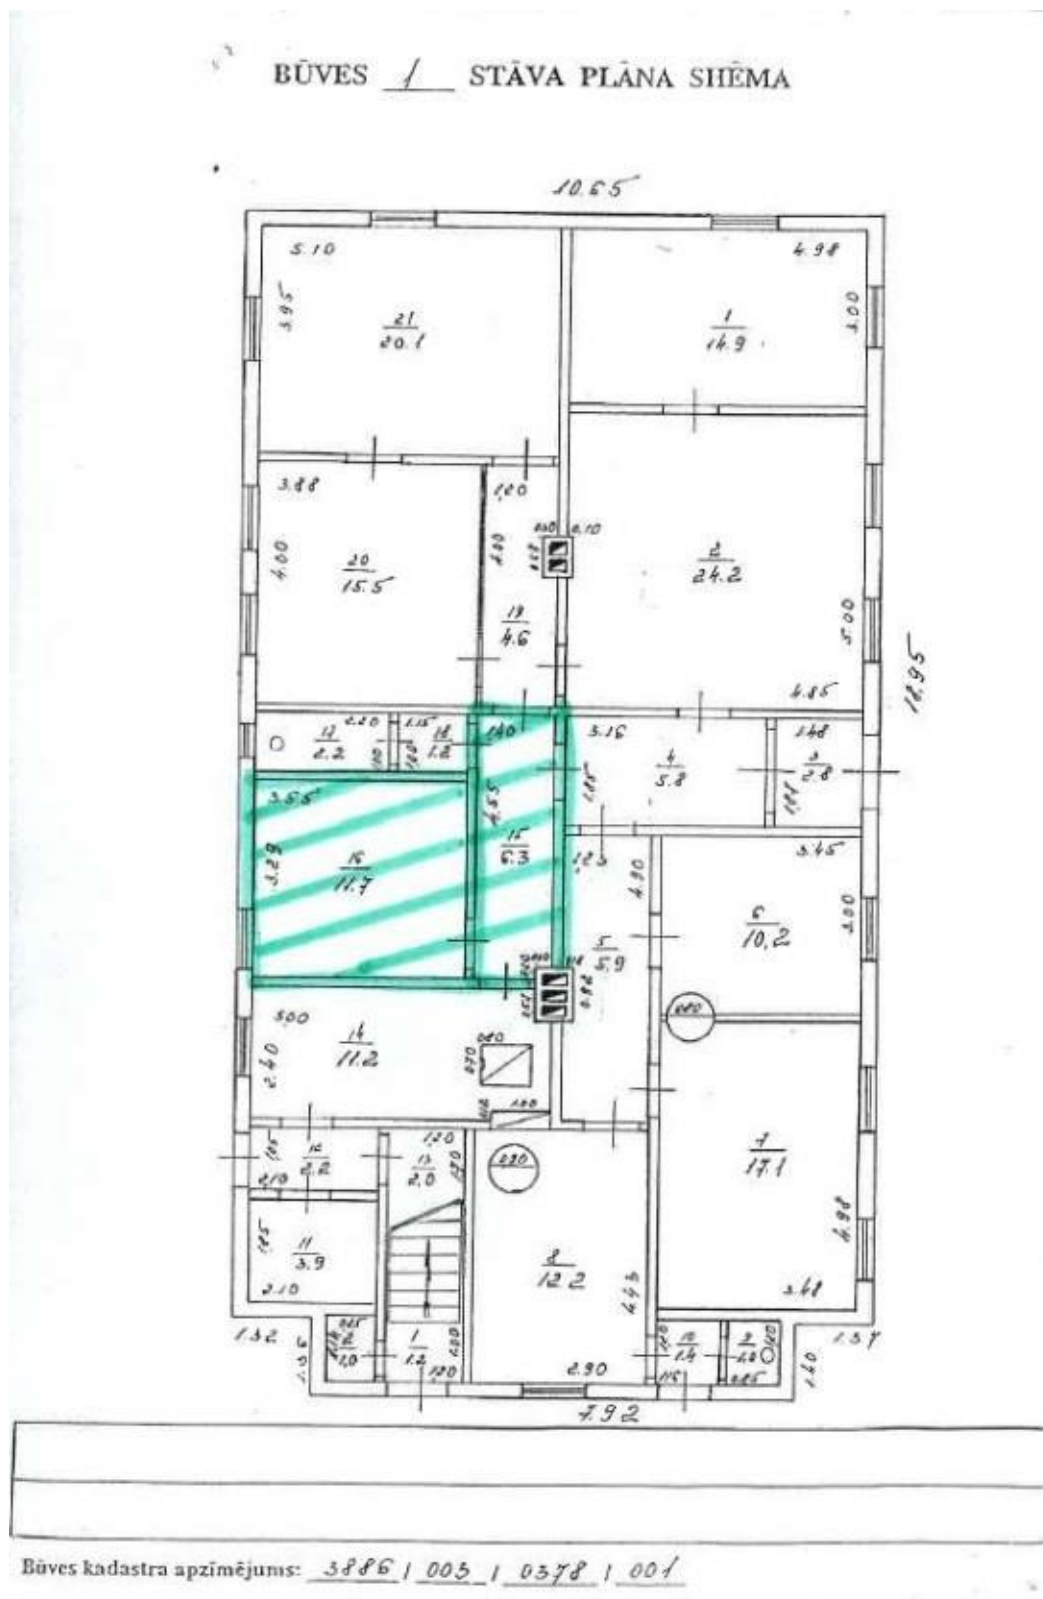

Domes priekšsēdētājs

J. Trupovnieks

Šis dokuments ir parakstīts ar drošu elektronisko parakstu un satur laika zīmogu