


2. Pielikums

Balvu novada domes 2026. gada 26. februāra lēmumam “Par nedzīvojamo telpu Stacijas ielā
19, Balvos, Balvu novadā, nomas līguma slēgšanu”
(Protokols Nr. 4, 53.§)

Izkopējums no būves kadastrālās uzmērīšanas lietas

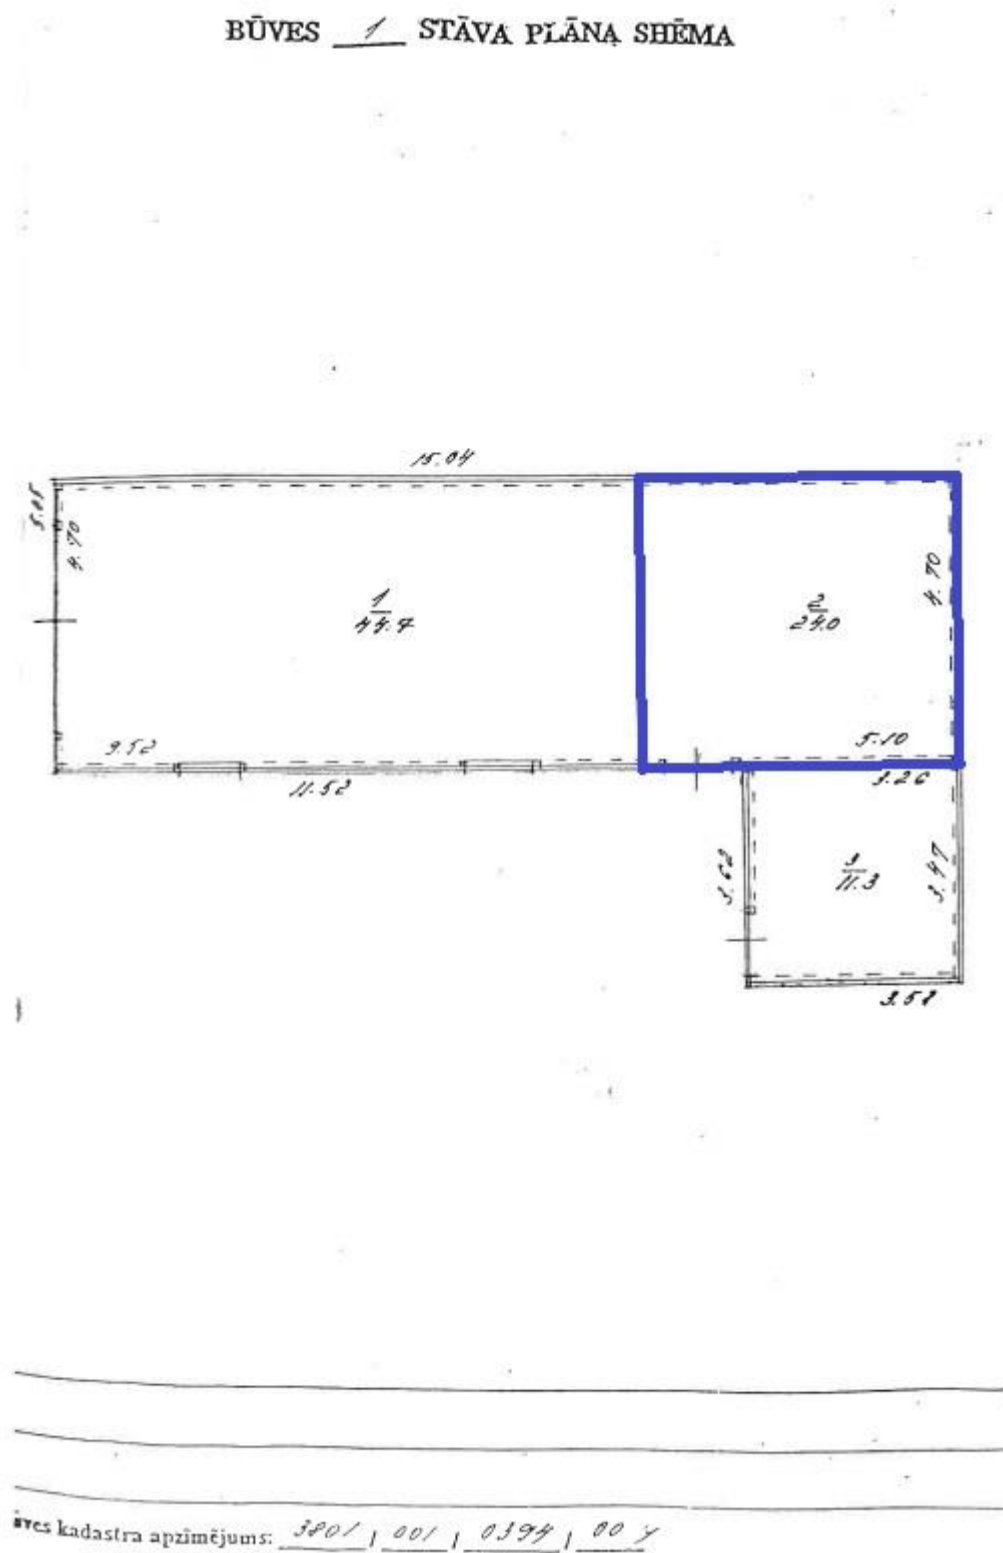

Domes priekšsēdētājs

J. Trupovnieks

Šis dokuments ir parakstīts ar drošu elektronisko parakstu un satur laika zīmogu