


1. Pielikums  
Balvu novada domes  
2026. gada 26. marta lēmumam “Par nedzīvojamās telpas – zobārstniecības kabineta –  
nekustamajā īpašumā “Ambulances ēka” Rekovā, Šķilbēnu pagastā, Balvu novadā,  
nomas maksas noteikšanu, nomas līguma projekta un izsoles noteikumu  
apstiprināšanu”  
(protokols Nr. 6, 59.§)

Izkopējums no būves 1. stāva plāna

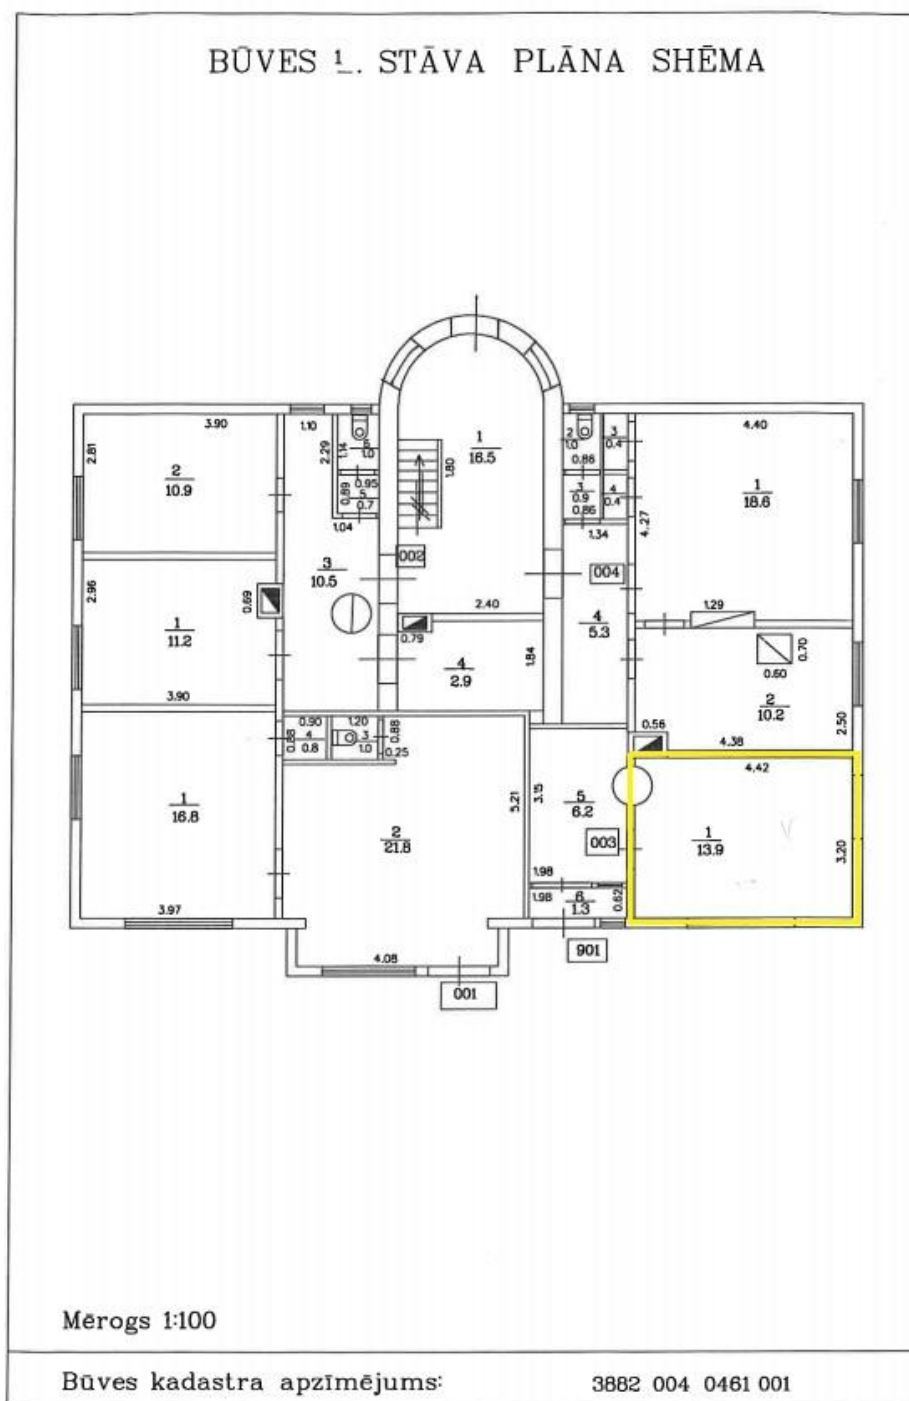

Domes priekšsēdētājs

J. Trupovnieks

Šis dokuments ir parakstīts ar drošu elektronisko parakstu un satur laika zīmogu