


lēmumam “Par zemes ierīcības projekta apstiprināšanu, lietošanas mērķu un aprūtinājumu noteikšanu Balvu novada Vecumu pagasta nekustamā īpašuma “Milži” zemes vienības ar kadastra apzīmējumu 3892 006 0119 un nekustamā īpašuma “Jaunmilži” zemes vienības ar kadastra apzīmējumu 3892 006 0109 sadalei”

(Protokols Nr. 8, 54.§)

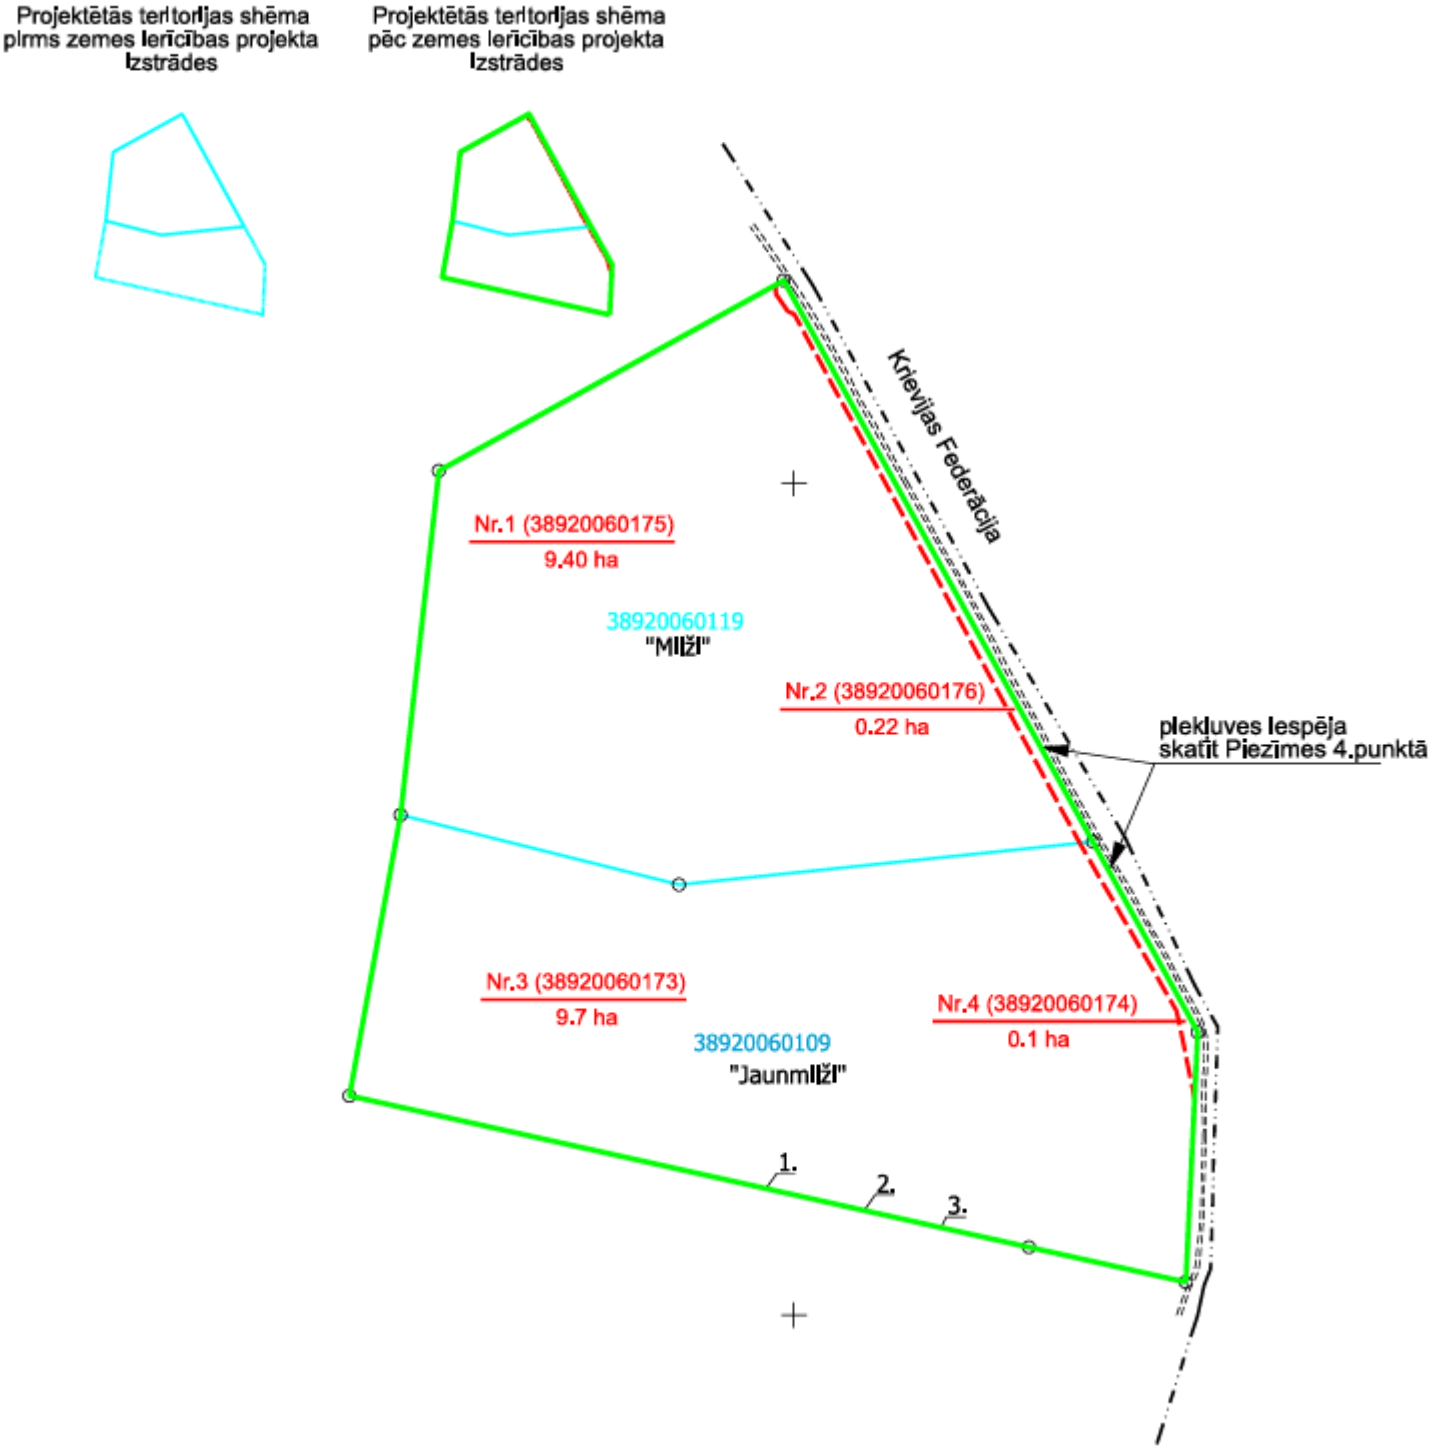

APZĪMĒJUMI:

38920060119	esošās zemes vienības kadastra apzīmējums (uzmērīts)
—○—	esošās zemes vienības robeža ar robežpunktu (uzmērīts)
38920060109	esošās zemes vienības kadastra apzīmējums (ierādīts)
- - -○- - -	esošās zemes vienības robeža ar robežpunktu (ierādīts)
—	zemes ierīcības projekta robeža
- - -	projektēto zemes vienību robežas
"Milži"	esošās zemes vienības adrese/nosaukums
Nr.1 (38920060175) 9.41 ha	projektētās zemes vienības kadastra apzīmējums un platība
- - - - -	valsts robeža (attēlota shematiski)

Piezīmes:

- 1) Veicot zemes kadastrālo uzmērīšanu projektēto zemes vienību platības var tikt precizētas.
 - 2) Zemes ierīcības projekta ierosinātais saskaņā ar Zemes ierīcības likuma 5.panta 4) punktu ir Iekšlietu Ministrijas pilnvarota persona - Nodrošinājuma valsts aģentūras Infrastruktūras attīstības departamenta Infrastruktūras attīstības nodaļas vecākā referente Līga Salmiņa (06.01.2026. pilnvara Nr. 1-69/19/26).
 - 3) Zemes ierīcības projekts tiek izstrādāts zemes atsavināšanai sabiedrības vajadzībām nacionālo interešu objekta - valsts robežas joslas, patrulēšanas joslas, robežzīmju uzraudzības joslas, kā arī Infrastruktūras izbūvei noteiktās teritorijas izveidošanai gar Latvijas Republikas un Krievijas Federācijas valsts robežu.
 - 4) Plekjuves risinājums:
 - 4.1.) projektētajā z.v. "1" plekjuve tiks nodrošināta pa ceļa servītutam paredzētu teritoriju par kuras novietošanu zemes īpašniekam jāvēlrojas ar zemes vienību ar kadastra apzīmējumiem 38920060081, 38920060132, 38920060124, 38920060096, 38920060109 īpašniekiem*;
 - 4.2.) projektētajā z.v. "2" un "4" plekjuve tiks nodrošināta pa valsts robežas joslu (Iekšlietu ministrijas īpašumā esošām zemes vienībām ar kadastra apzīmējumiem 38920060120 un 38920060111);
 - 4.3.) projektētajā z.v. "3" plekjuve tiks nodrošināta pa ceļa servītutam paredzētu teritoriju par kuras novietošanu zemes īpašniekam jāvēlrojas ar zemes vienību ar kadastra apzīmējumiem 38920060081, 38920060132, 38920060124, 38920060096 īpašniekiem*.
- * Izvērtējot projekta izstrādei saņemto Informāciju sednāts, ka pirms zemes ierīcības projekta uzsākšanas sadalāmajām zemes vienībām esošas plekjuves nav. Tā kā zemes ierīcības projekts tiek izstrādāts pēc Iekšlietu ministrijas ierosinājuma zemes vienību daļu atsavināšanai sabiedrības vajadzību nodrošināšanai, tad saskaņā ar Zemes ierīcības likuma 16.1 panta pirmo daļu izstrādājot zemes ierīcības projektu, atdalāmā projektētās teritorijas daļa un pēc atdalīšanas atlikusi projektētās teritorijas daļa var neatbilst vletējās pašvaldības teritorijas izmantošanas un apbūves noteikumiem, kā arī citos normatīvajos aktos noteiktajām prasībām.

Domes priekšsēdētājs

J. Trupovnieks