

lēmumam “Par zemes ierīcības projekta apstiprināšanu, lietošanas mērķu un aprūtinājumu noteikšanu Balvu novada Vecumu pagasta nekustamā īpašuma “Kirupe” zemes vienības ar kadastra apzīmējumu 3892 006 0116 sadalei”

(Protokols Nr. 8, 55.§)

Projektētās teritorijas shēma
pirms zemes ierīcības projekta
izstrādes




Projektētās teritorijas shēma
pēc zemes ierīcības projekta
izstrādes



APZĪMĒJUMI:

38920060116	esošās zemes vienības kadastra apzīmējums
	esošās zemes vienības robeža ar robežpunktu
	zemes ierīcības projekta robeža
	projektēto zemes vienību robežas
"Kirupe"	esošās zemes vienības adrese/nosaukums
<u>Nr.1 (38920060181)</u> 31,3 ha	projektētās zemes vienības kadastra apzīmējums un platība
	valsts robeža (attēlota shematiski)

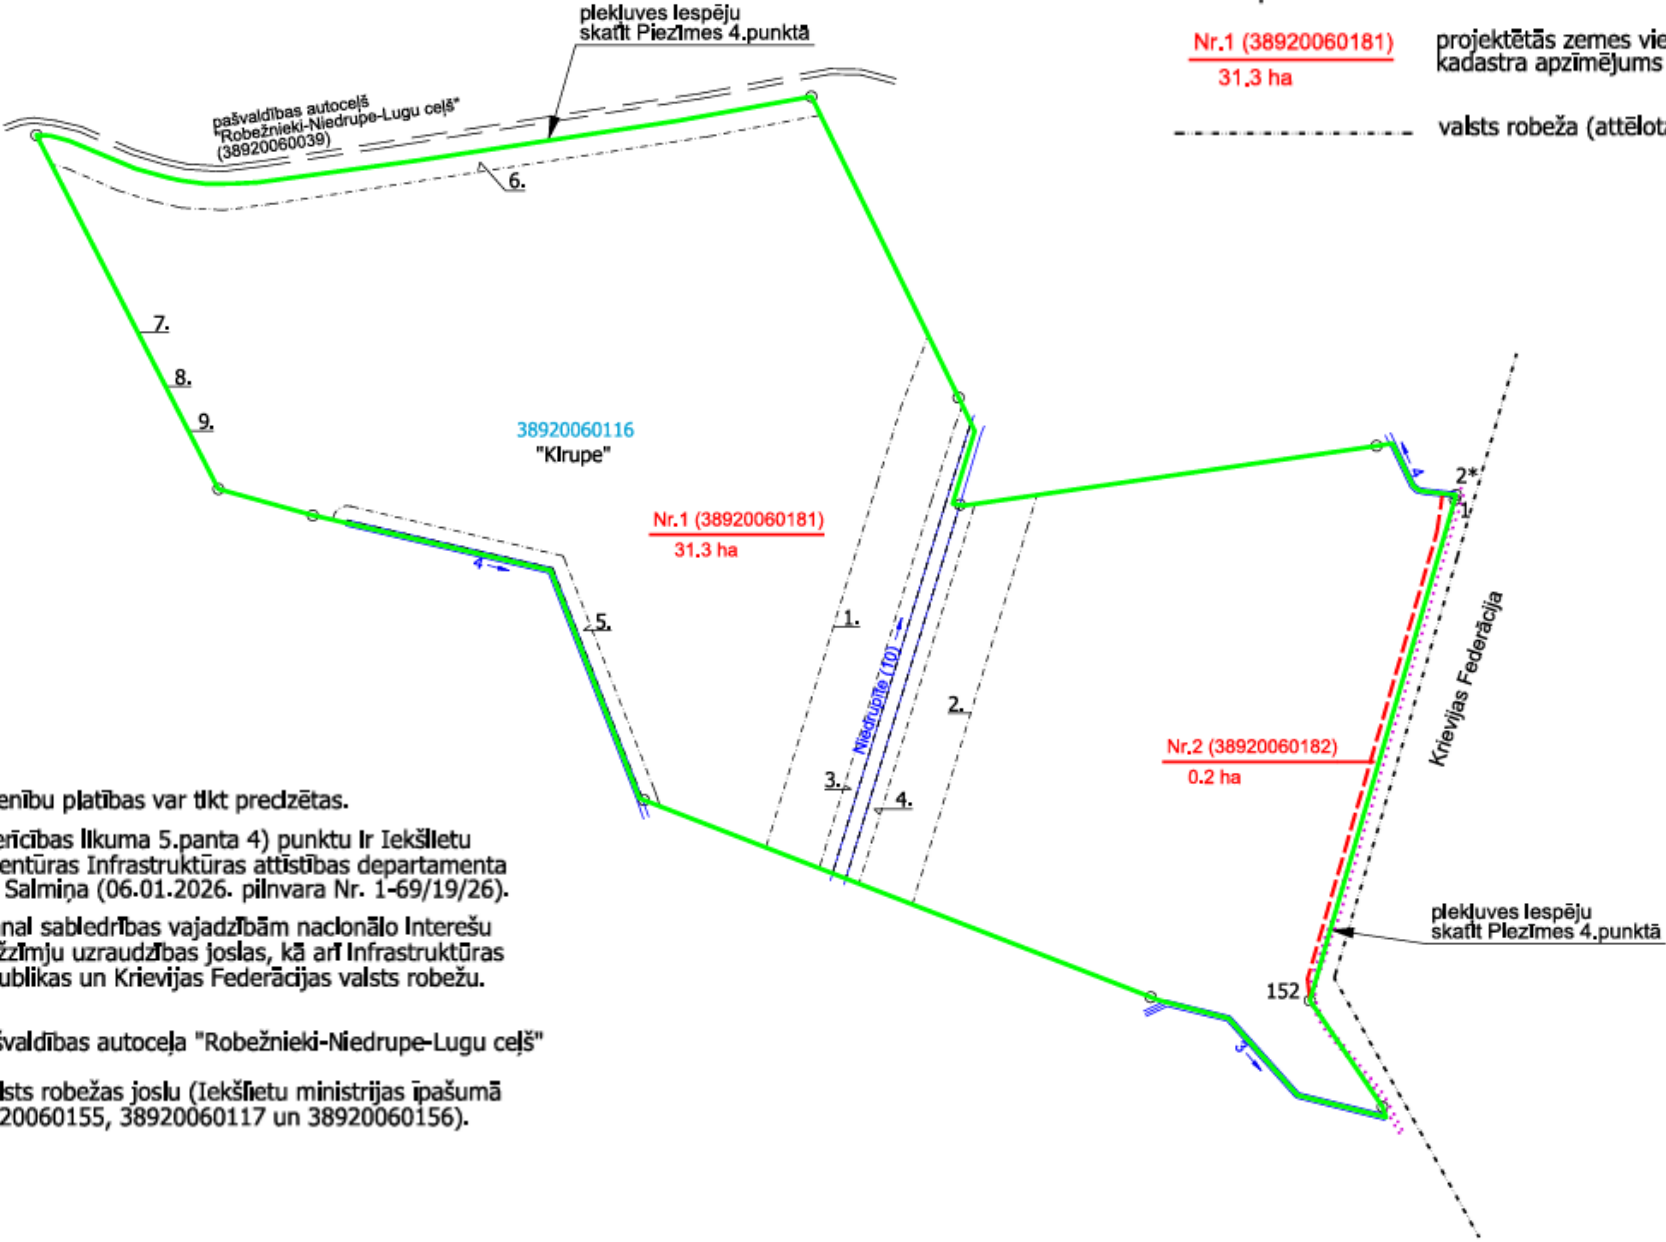

Piezīmes:

- 1) Veicot zemes kadastrālo uzmērīšanu projektēto zemes vienību platības var tikt predzētas.
- 2) Zemes ierīcības projekta ierosinātais saskaņā ar Zemes ierīcības likuma 5.panta 4) punktu Ir Iekšlietu Ministrijas pilnvarota persona - Nodrošinājuma valsts aģentūras Infrastruktūras attīstības departamenta Infrastruktūras attīstības nodaļas vecākā referente Līga Salmiņa (06.01.2026. pilnvara Nr. 1-69/19/26).
- 3) Zemes ierīcības projekts tiek izstrādāts zemes atsavināšanai sabiedrības vajadzībām nacionālo Interesu objekta - valsts robežas joslas, patrulēšanas joslas, robežzīmju uzraudzības joslas, kā arī Infrastruktūras izbūvei noteiktās teritorijas izveidošanai gar Latvijas Republikas un Krievijas Federācijas valsts robežu.
- 4) Plekšņu risinājums:
4.1.) projektētai z.v. "1" plekšņu tiks nodrošināta no pašvaldības autoceļa "Robežnieki-Niedrupe-Lugu ceļš" (38920060039);
4.2.) projektētai z.v. "2" plekšņu tiks nodrošināta pa valsts robežas joslu (Iekšlietu ministrijas īpašumā esošām zemes vienībām ar kadastra apzīmējumiem 38920060155, 38920060117 un 38920060156).

Domes priekšsēdētājs

J. Trupovnieks