
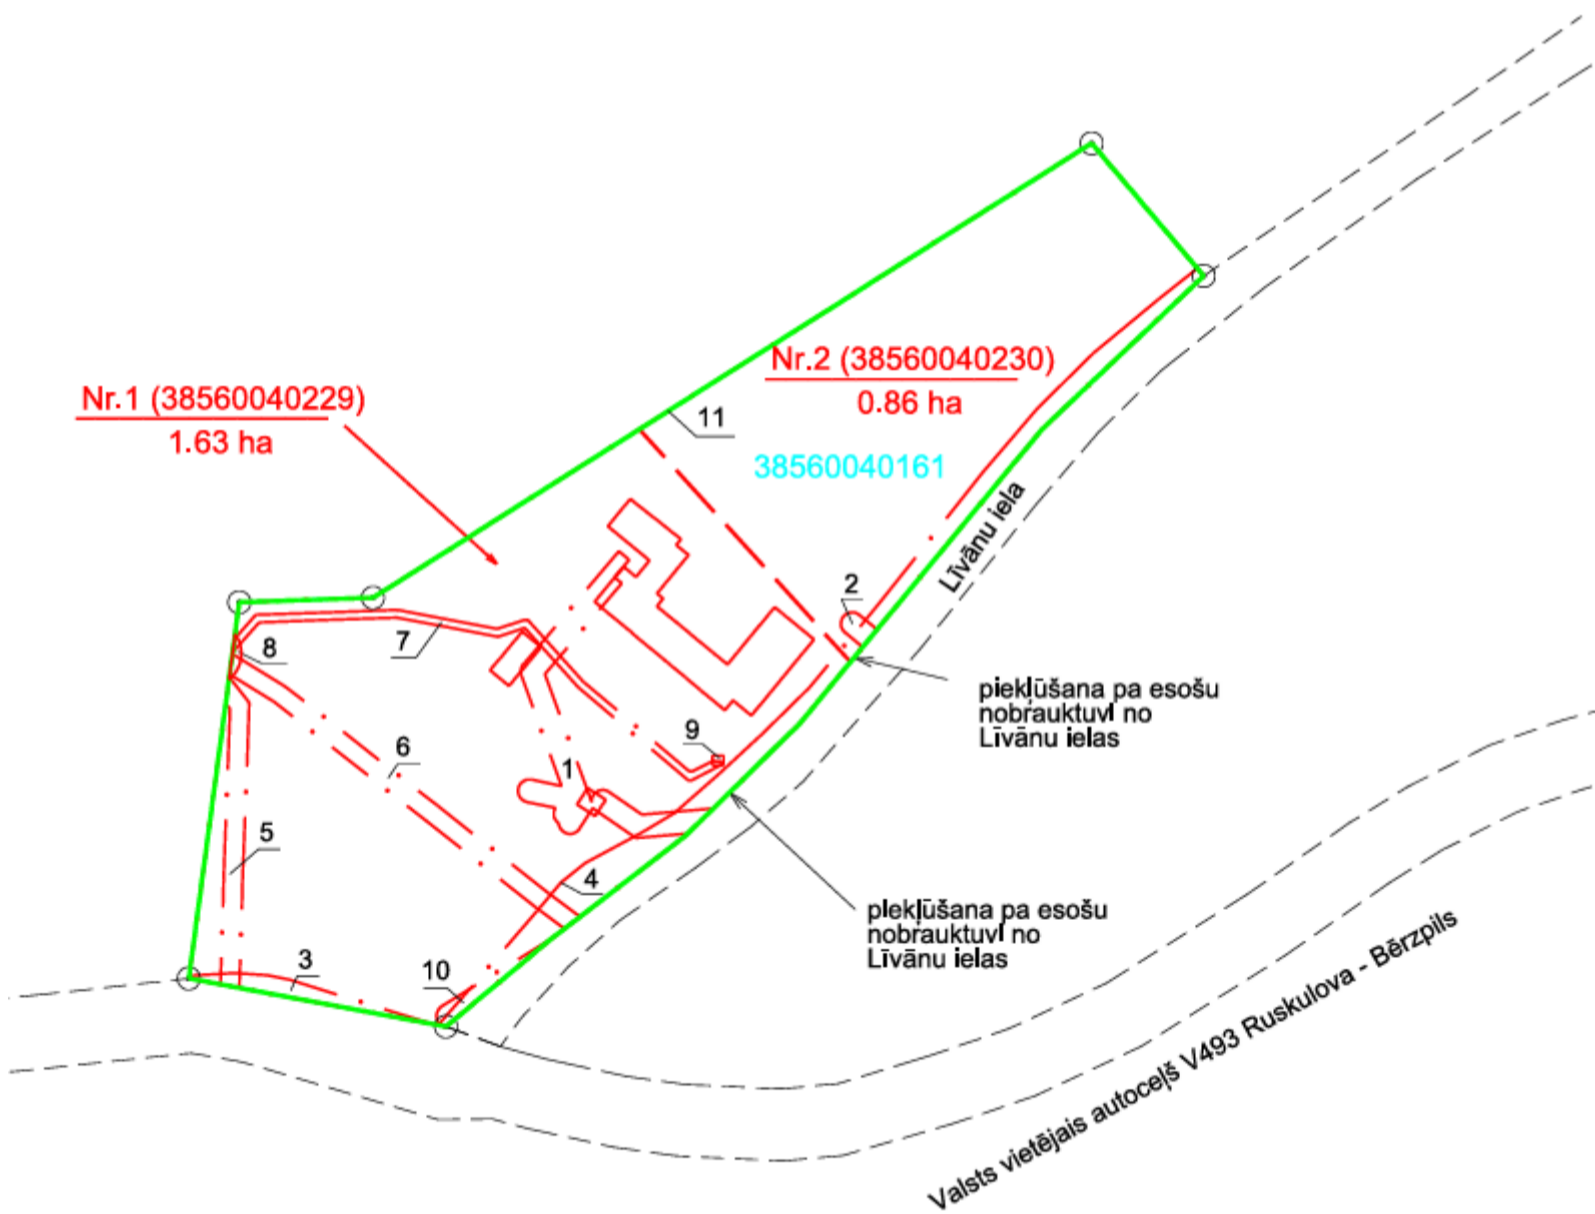


lēmumam "Par zemes ierīcības projekta apstiprināšanu, lietošanas mērķu un apgrūtinājumu noteikšanu Balvu novada Krišjāņu pagasta nekustamā īpašuma "Krišjāņu pamatskola" zemes vienības ar kadastra apzīmējumu 3856 004 0161 sadalei"

(Protokols Nr.11, 34.§)

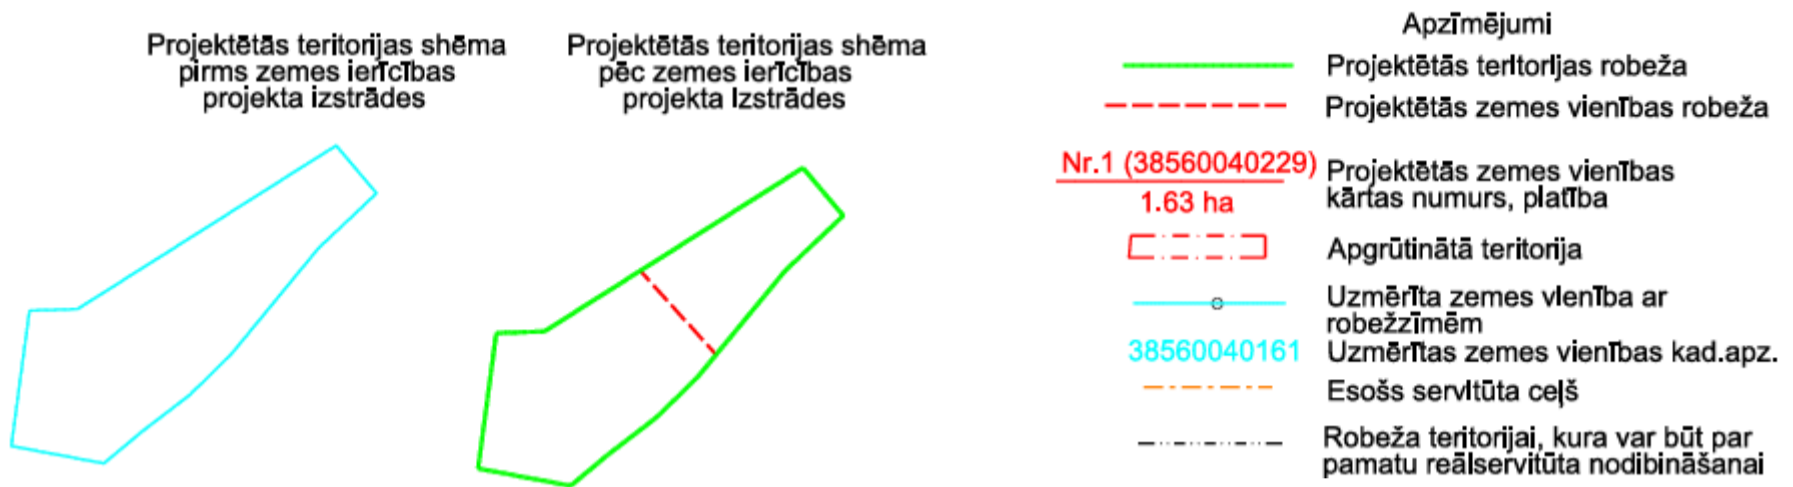

Domes priekšsēdētājs

J. Trupovnieks