

lēmumam "Par zemes ierīcības projekta apstiprināšanu, lietošanas mērķu un apgrūtinājumu noteikšanu Balvu novada Bērzpils pagasta nekustamā īpašuma "Vanagi" zemes vienības ar kadastra apzīmējumu 3850 003 0060 sadalei"

(Protokols Nr.11, 35.§)

ZEMES IERĪCĪBAS PROJEKTS

Projektētās teritorijas shēma
pirms zemes ierīcības projekta
izstrādes




Projektētās teritorijas shēma
pēc zemes ierīcības projekta
izstrādes



APZĪMĒJUMI:

3850 003 0060	Zemes vienības kadastra apzīmējums
	Esošās zemes vienības robeža
	Zemes ierīcības projekta robeža
	Zemes vienības sadales līnija
	Projektētā ceļa servitūta teritorija
Nr.1 (36520040247) 5.8 ha	Projektētas zemes vienības Nr. un platība

piekļūšana proj.z.v.Nr.1 no pašvaldības ceļa
piekļūšana proj.z.v.Nr.2 no pašvaldības ceļa tālāk caur proj.z.v.Nr.1 pa teritoriju, kas var kalpot ceļa servitūta tiesību nodibināšanai
piekļūšana proj.z.v.Nr.3 no pašvaldības ceļa tālāk caur proj.z.v.Nr.1 pa teritoriju, kas var kalpot ceļa servitūta tiesību nodibināšanai

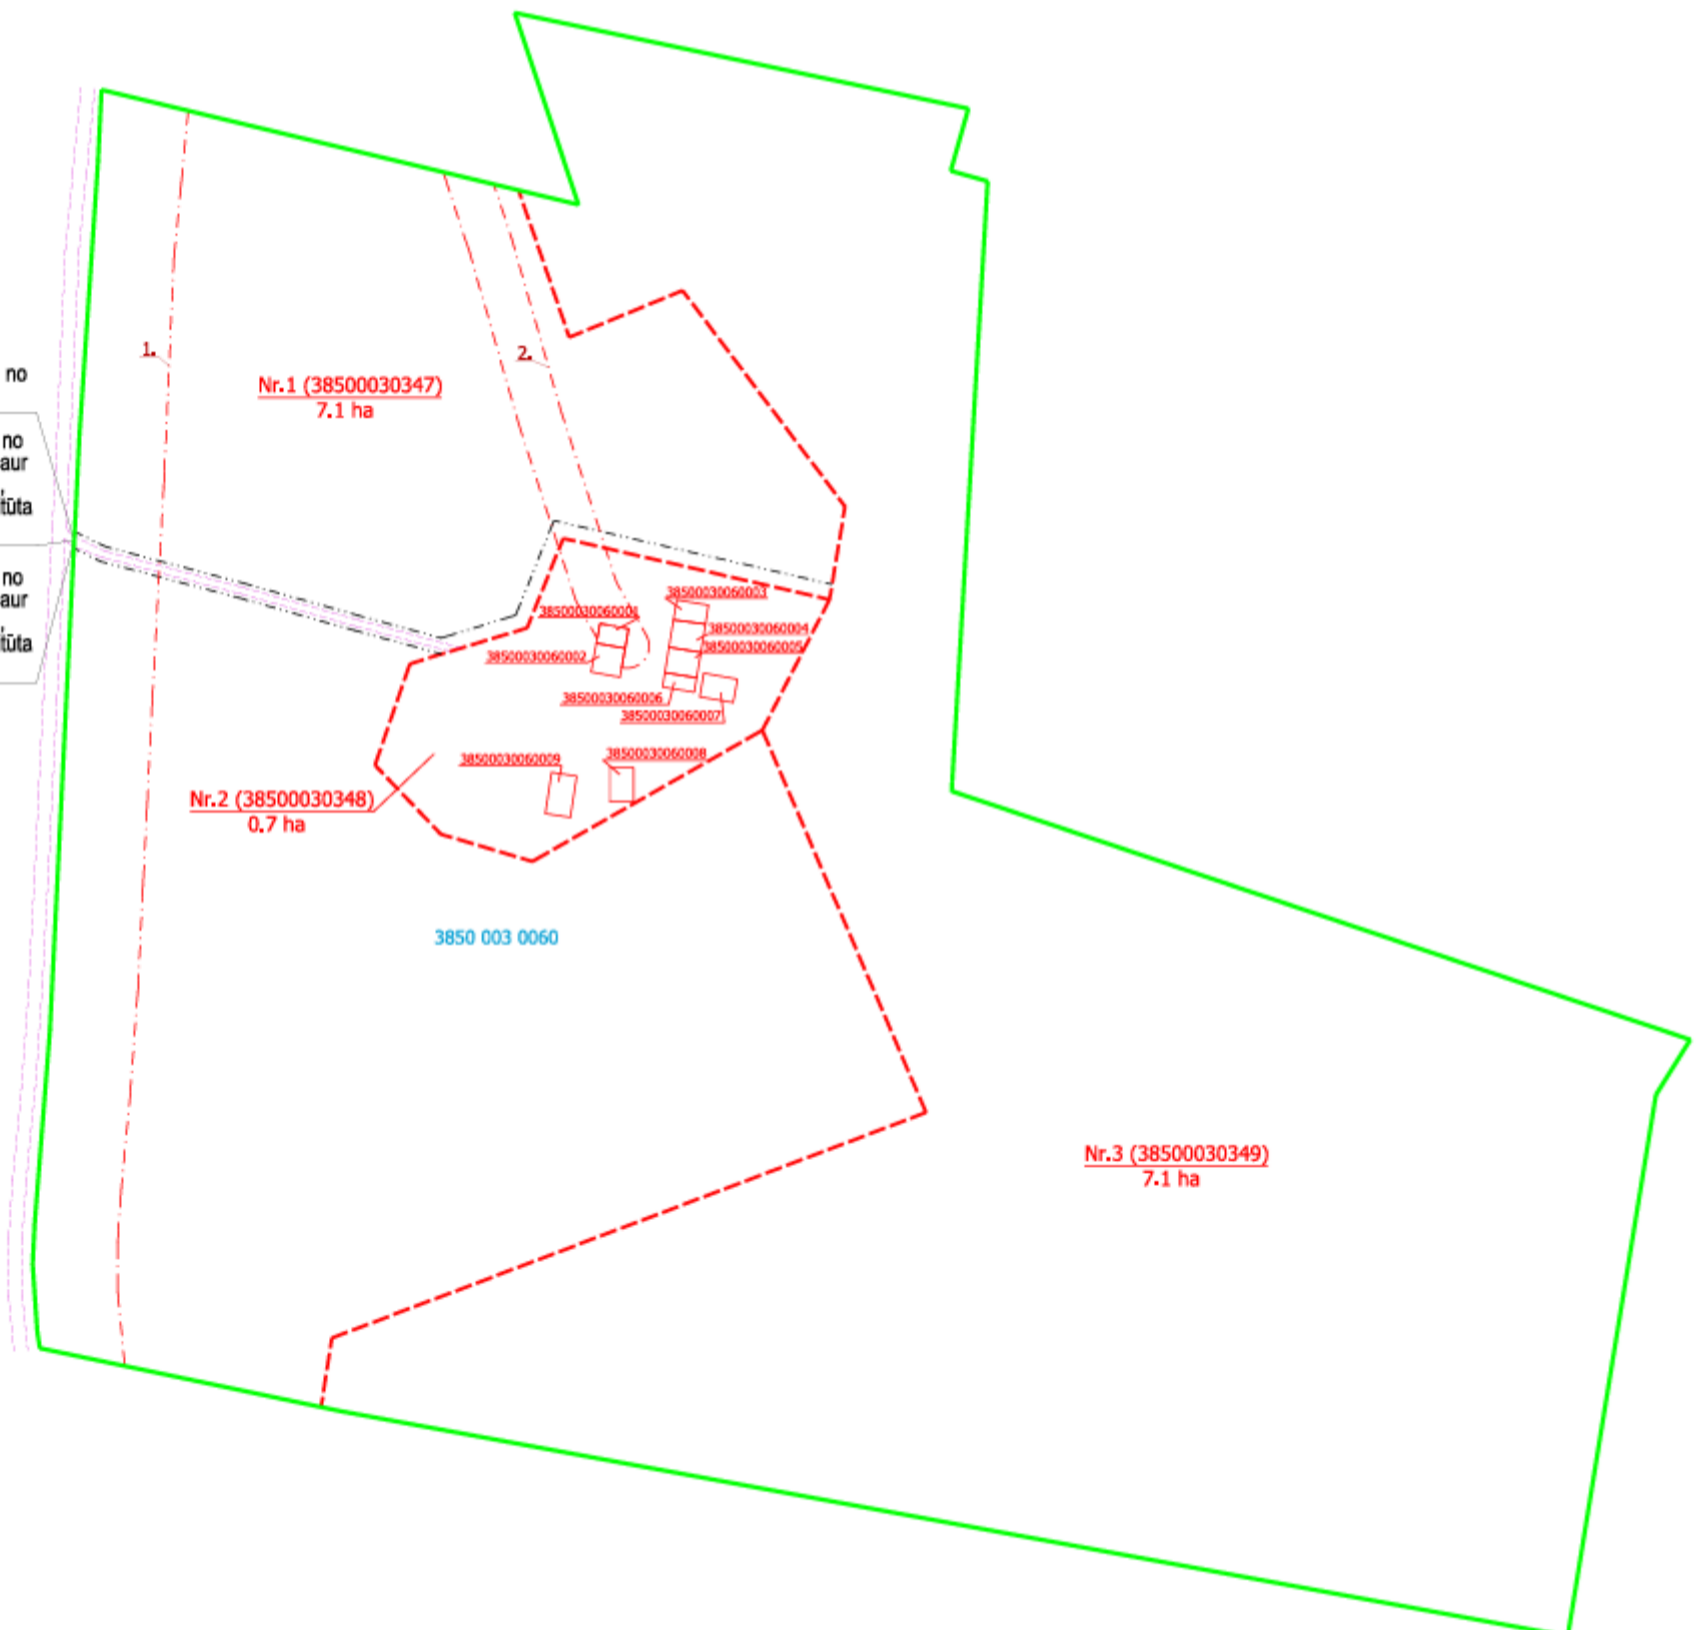

Domes priekšsēdētājs

J. Trupovnieks