

lēmumam "Par zemes ierīcības projekta apstiprināšanu, lietošanas mērķu un apgrūtinājumu noteikšanu Balvu novada Rugāju pagasta nekustamā īpašuma "Vecie ozoli" zemes vienības ar kadastra apzīmējumu 3874 018 0073 sadalei"

(Protokols Nr.11, 36.§)

ZEMES VIENĪBU ROBEŽU SHĒMA


Projektētās teritorijas shēma
pirms zemes vienības sadales



Projektētās teritorijas shēma
pēc zemes vienības sadales



APZĪMĒJUMI:	
3874 018 0073	Zemes vienības kadastra apzīmējums
	Esošās zemes vienības robeža
	Zemes ierīcības projekta robeža
	Projektētā zemes vienības robeža
Nr.1 (38740180211) 29,5 ha	Projektētās zemes vienības Nr. un platība
	Projektēta ceļa servitūta teritorija

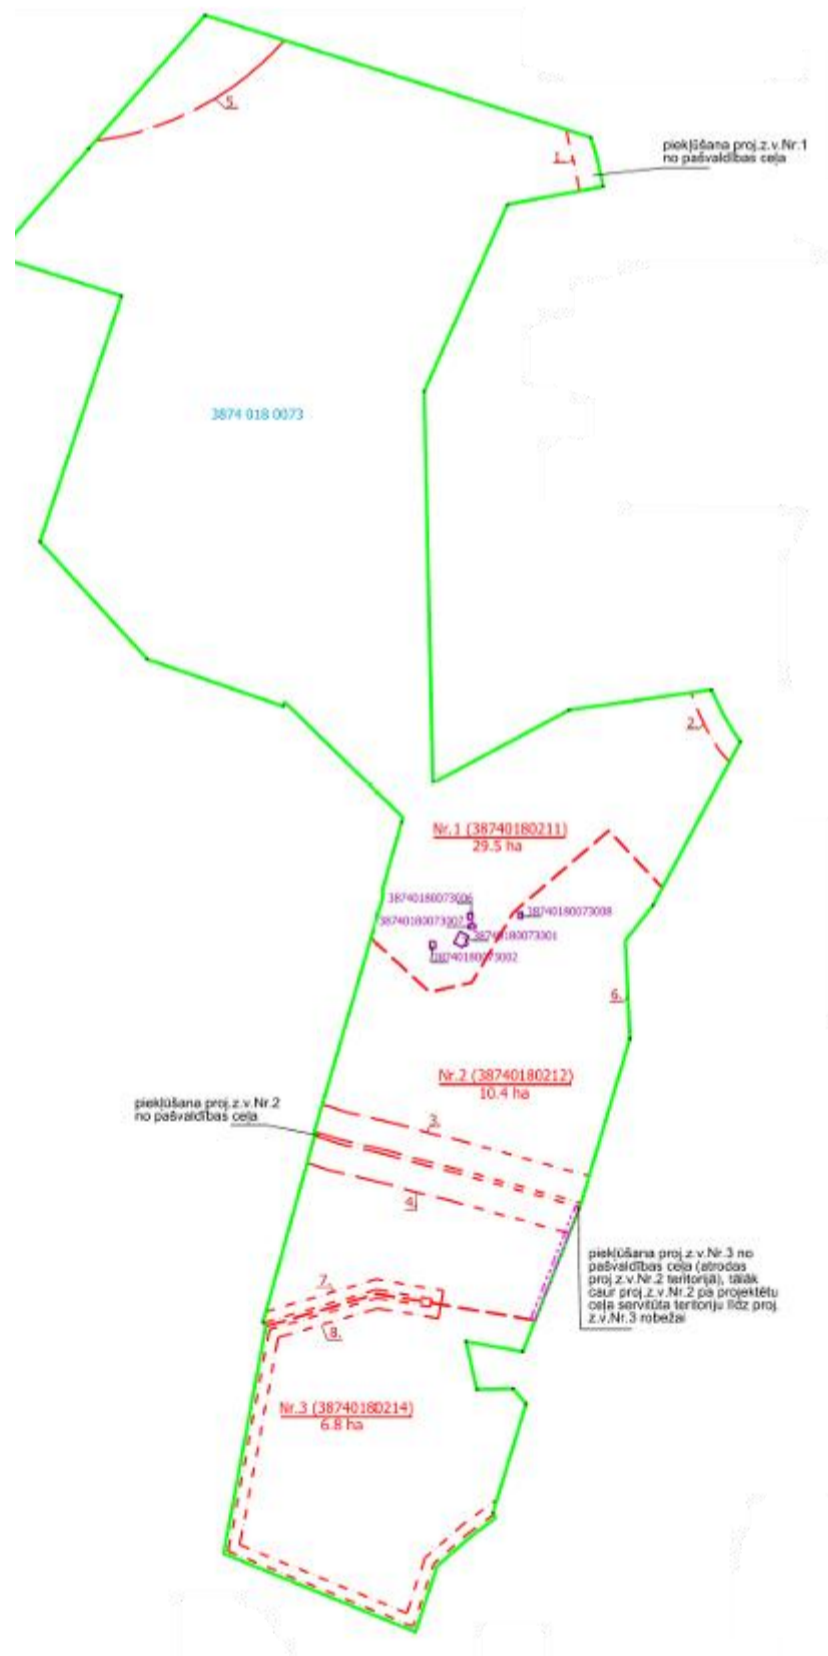

Domes priekšsēdētājs

J. Trupovnieks