

lēmumam "Par zemes ierīcības projekta apstiprināšanu, lietošanas mērķu un apgrūtinājumu noteikšanu Balvu novada, Balvu novada Rugāju pagasta nekustamā īpašuma "Tālie Zeltiņi" zemes vienības ar kadastra apzīmējumu 3874 016 0400 sadalei"

(Protokols Nr.11, 37.§)

Projektētās teritorijas shēma
pirms zemes ierīcības projekta
izstrādes




Projektētās teritorijas shēma
pēc zemes ierīcības projekta



Apzīmējumi:

- 38740160400 esošas zemes vienības kadastra apzīmējums
- esošas zemes vienības robeža ar robežpunktu
- zemes ierīcības projekta robeža
- projektēto zemes vienību robežas
- Nr. 2 (38740160150) projektētās zemes vienības kadastra apzīmējums un platība
2.03 ha
- nekustamā īpašuma apgrūtinājuma robeža
- — — — — teritorijas robeža, kas var kalpot ceļa servitūta tiesības nodibināšanai

Piekļuves iespēja pa ceļa servitūtam
paredzētu teritoriju, ja nav citu piekļuves iespēju
Teritorija, kas var kalpot par pamatu
ceļa servitūta tiesības nodibināšanai
Civillikumā noteiktajā kārtībā.
Ceļa vieta var tikt mainīta vai precizēta
normatīvajos aktos noteiktajā kārtībā

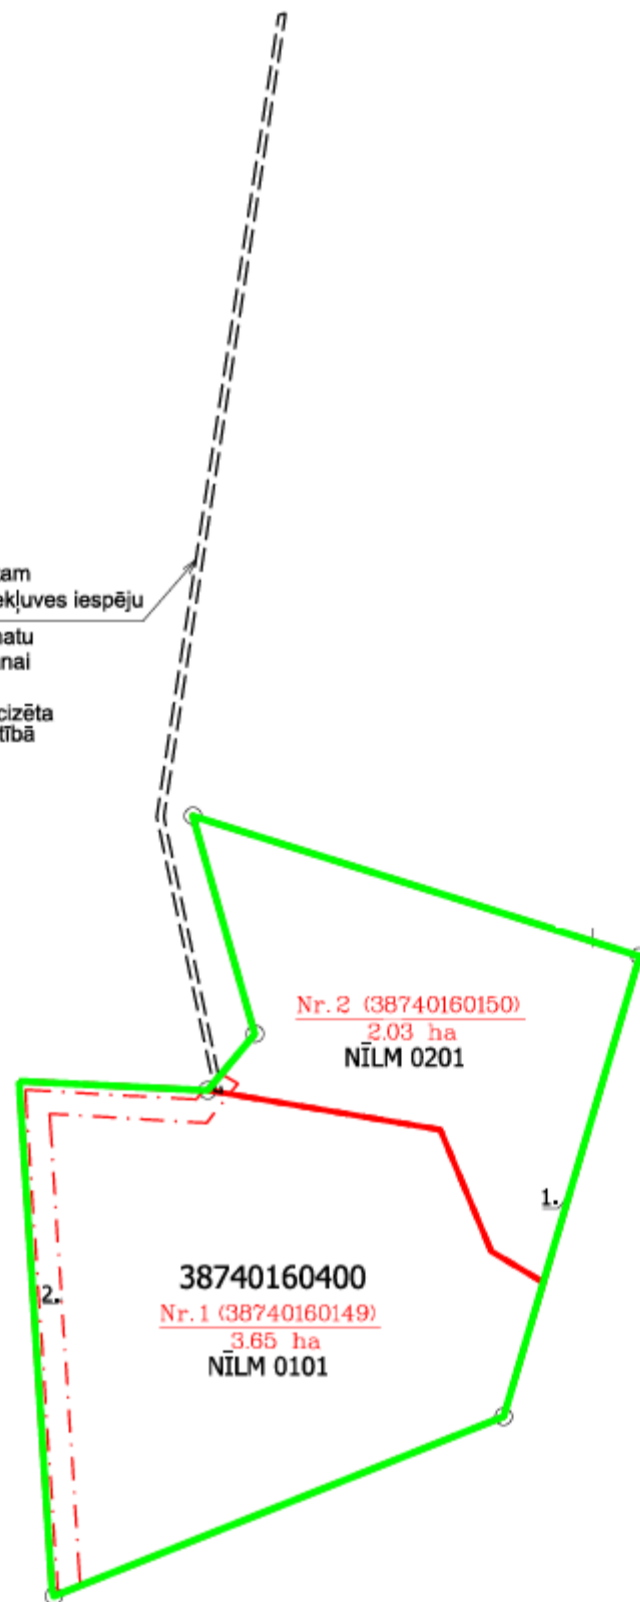

Domes priekšsēdētājs

J. Trupovnieks