

lēmumam "Par zemes ierīcības projekta apstiprināšanu, lietošanas mērķu un apgrūtinājumu noteikšanu Balvu novada Šķilbēnu pagasta nekustamā īpašuma "Muiža" zemes vienības ar kadastra apzīmējumu 3882 003 0294 sadalei"


(Protokols Nr. 11, 40.§)



APZĪMĒJUMI

38820030294	esošās zemes vienības kadastra apzīmējums
	esošās zemes vienības robeža ar robežpunktu
	zemes ierīcības projekta robeža
	projektēto zemes vienību robeža
<u>Nr.1 (3882 003 0381)</u> 8.83	projektētās zemes vienības kadastra apzīmējums un platība

Piekluves iespēja zemes vienībām Nr.2, 3 un 4 pa MK 2022.gada 24.maija noteikumu Nr.310 "Noteikumi par Latvijas Republikas valsts robežas joslu, patrulēšanas joslu, pierobežas joslu un pierobežu, kā arī pierobežas, pierobežas joslas, valsts robežas joslas un patrulēšanas joslas norāžu paraugiem un to uzstādīšanas kārtību" 1.pielikuma 11.punktā noteikto patrulēšanas joslu

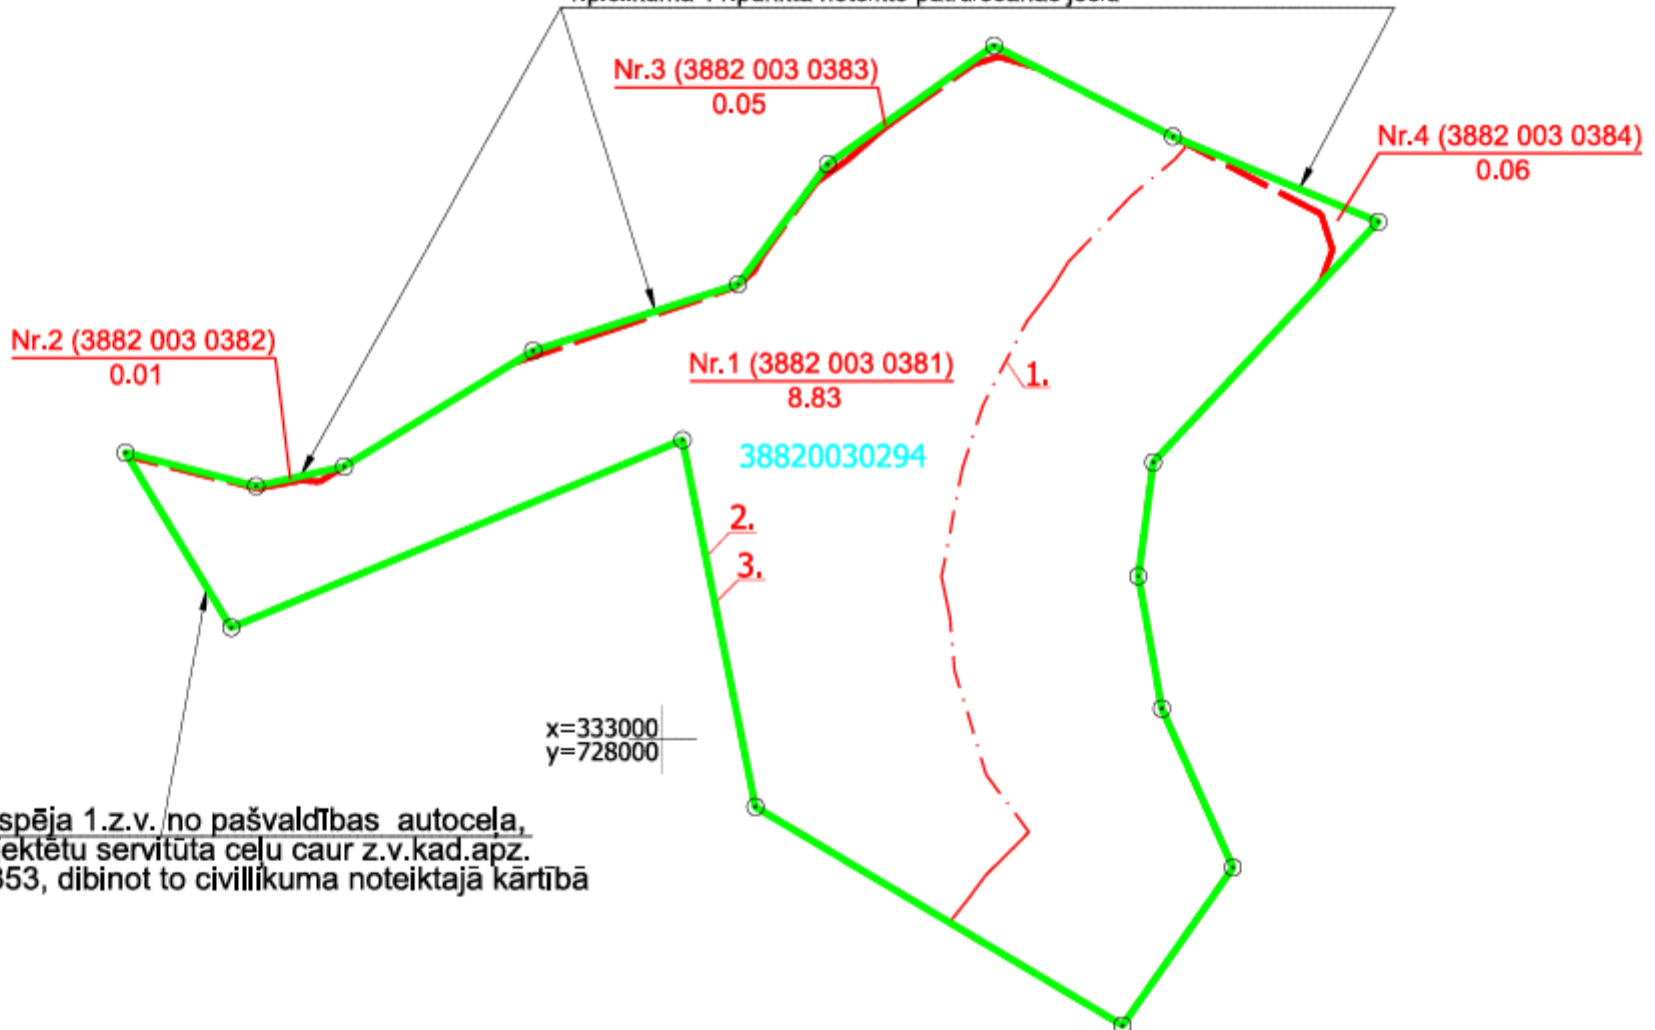

Domes priekšsēdētājs

J. Trupovnieks