


lēmumam "Par zemes ierīcības projekta apstiprināšanu, lietošanas mērķu un apgrūtinājumu noteikšanu Balvu novada Kubulu pagasta nekustamā īpašuma "Imantas" zemes vienības ar kadastra apzīmējumu 3858 006 0427 sadalei"

(Protokols Nr.11, 42.§)

Projektētās teritorijas shēma
pirms zemes ierīcības projekta
izstrādes




Projektētās teritorijas shēma
pēc zemes ierīcības projekta
izstrādes

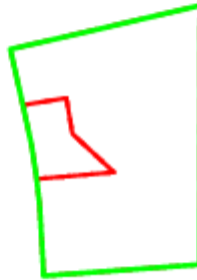

Apzīmējumi:

- 38580060427 Esošās zemes vienības kadastra apzīmējums
- Esošās zemes vienības robeža ar robežpunktu
- Zemes ierīcības projekta robeža
- - - Projektēto zemes vienību robežas
- Nr. 1 (38580060834)** Projektētās zemes vienības Nr. un platība
- 11.3 ha*** veicot zemes kadastrālo uzmērīšanu platība tiks precizēta
- - - - - Nekustamā īpašuma apgrūtinājuma robeža

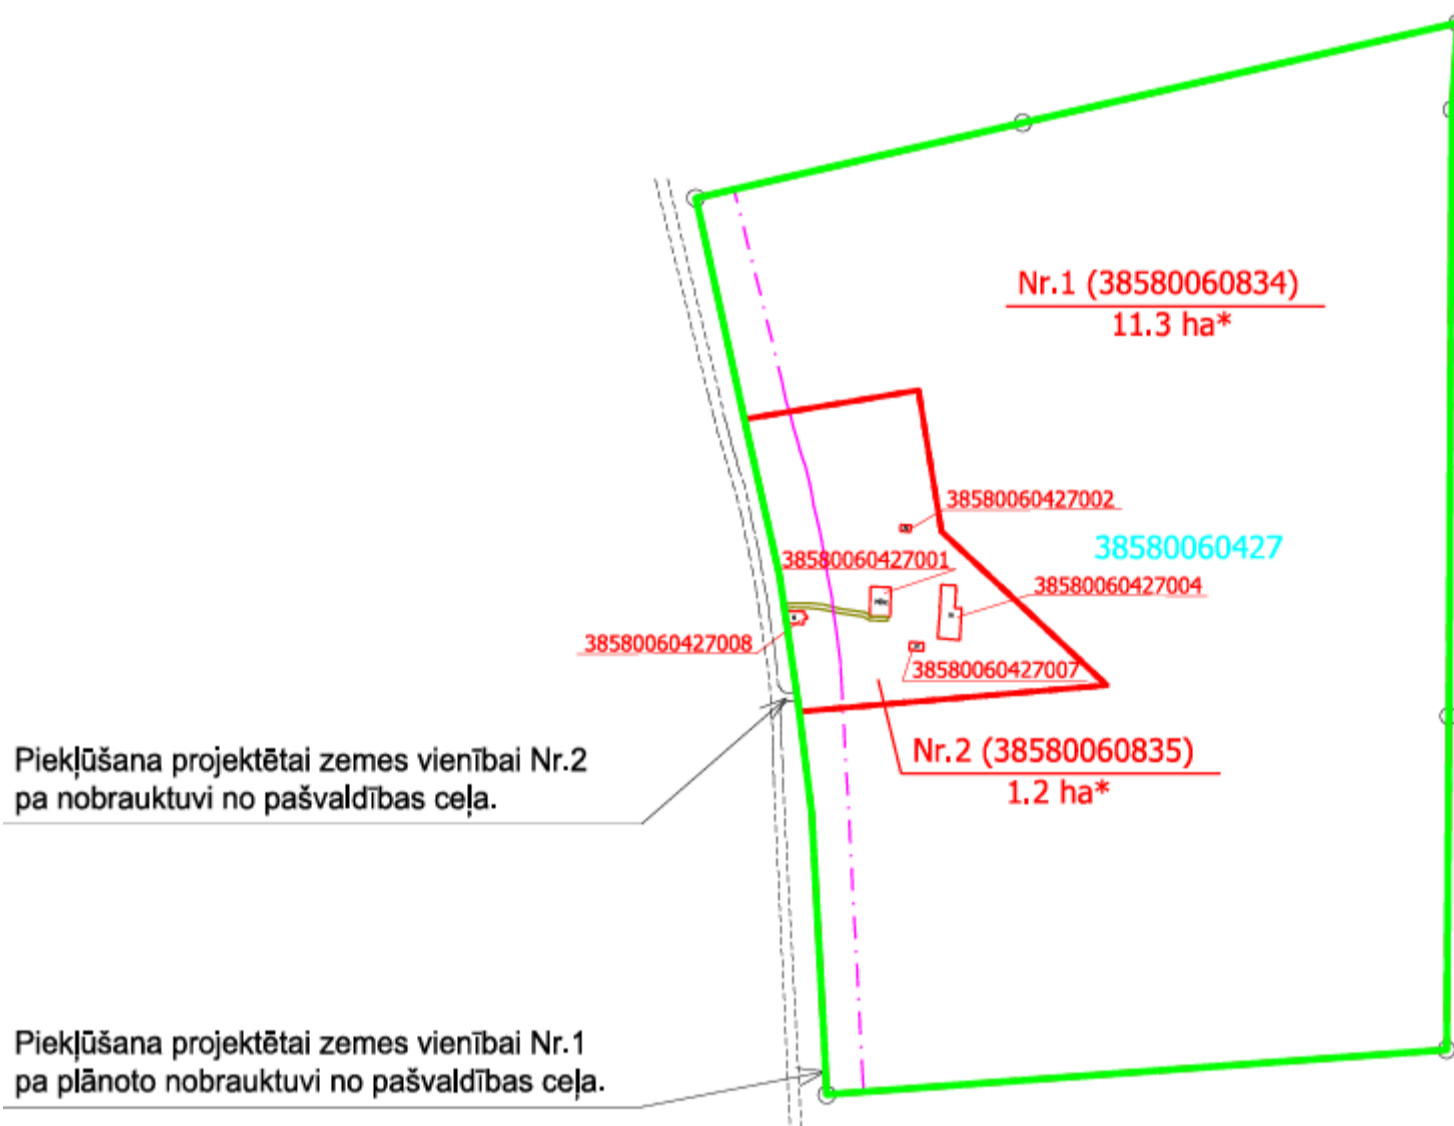

Domes priekšsēdētājs

J. Trupovnieks